


# RZUT PARTERU S.P. W JARSZEWIE

## Skala 1: 100 Z 6 a.

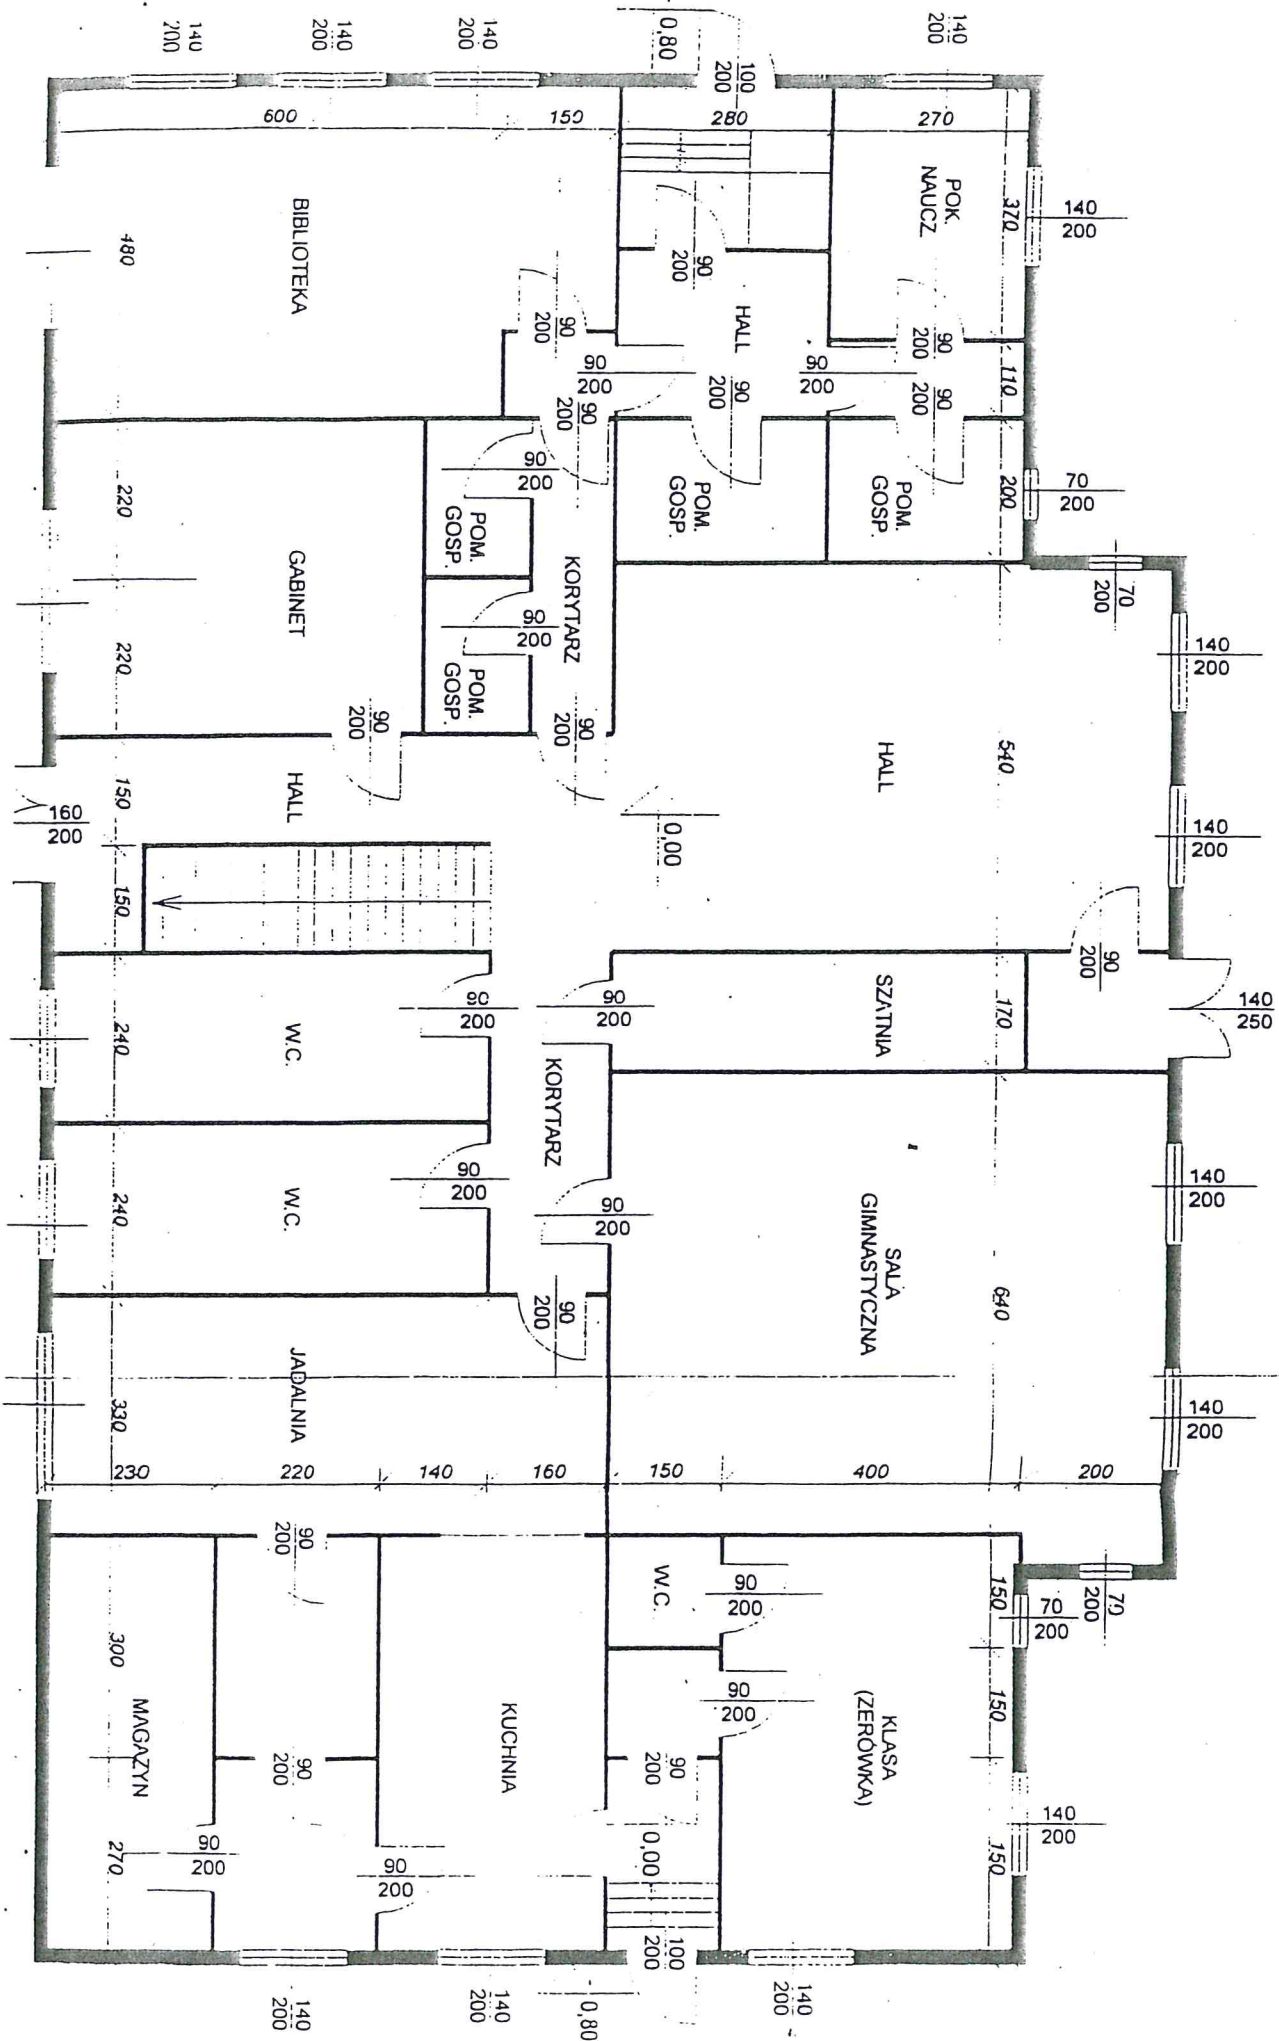

RZUT I PIĘT A.S.P. W JARSZEWIE  
Skala 1: 100 Z 6 b.

