


RZUT PODDASZA

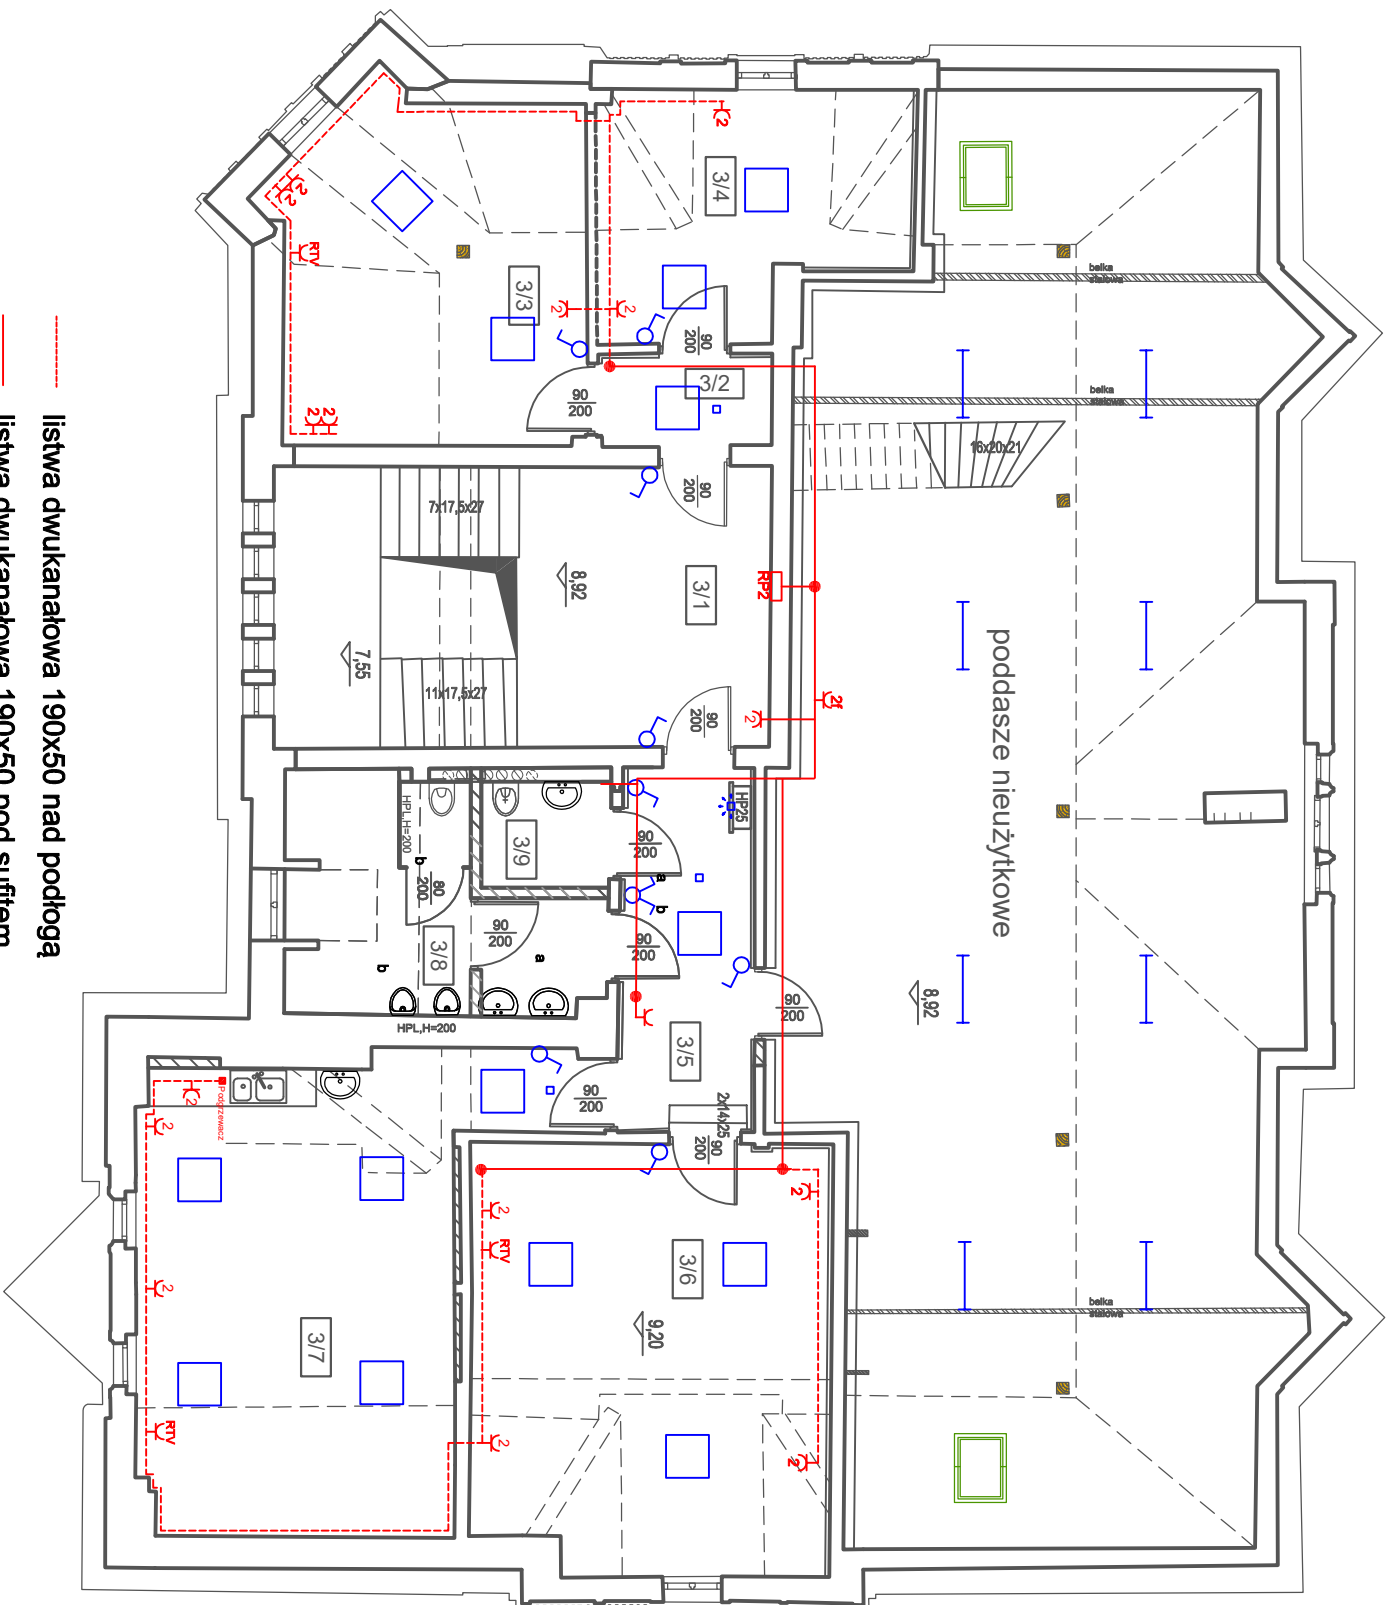

Legenda

- gniazdo RTV
- gniazdo 1f pojedyncze
- gniazdo 2f podwójne
- gniazdo 1f pojedyncze bryzgoszczelne
- gniazdo 2f podwójne bryzgoszczelne
- łącznik pojedynczy
- łącznik podwójny
- łącznik schodowy
- listwa dwukanalowa 190x50 nad podłogą
- listwa dwukanalowa 190x50 pod sufitem
- przycisk p.p.oż.
- rozdzielnica
- oprawa oświetlenia awaryjnego 3W LED IP20 z modułem (asymetryczna)
- oprawa oświetlenia awaryjnego 3W LED IP20 z modułem
- oprawa oświetleniowa 52W LED IP20
- oprawa oświetleniowa 40W LED IP44

Nr rysunku: E-2	Tytuł rysunku: RZUT PODDASZA - Instalacje elektryczne
Nazwa inwestycji: Remont budynku nr 13 w 49 Błot Pruszczy Gdąski	
Inwestor: 22 Baza Lotnictwa Taktycznego w Malborku 82-200 Malbork, ul. 17 Marca 20	
Data: II. 2021r.	Skala: 1:100