


5. ZESTAWIENIE POMIESZCZEŃ W UKŁADZIE KLATEK SCHODOWYCH


Lp.	Nr lokalu mieszkalnego	Powierzchnia (w m <sup>2</sup> )										Przed-pokój	użytkowa lokalu P <sub>ul</sub>	przynależna do lokalu P <sub>pl</sub>	suma P <sub>ul</sub> + P <sub>pl</sub>	Uwagi	
		Pokój 1	Pokój 2	Pokój 3	Kuchnia	Łazienka z WC	Łazienka	WC	7	8	9						10
1	2	3	4	5	6	7	8	9	10				11	12	13	14	
piwnica/partier																	
1	lokal użytkowy 3	58,7	6,4	27,2									95,8		95,8		kol.3-4: pomieszczenia, kol.5: piwnica
parter																	
2	lokal użytkowy 2	14,0											14,0		14,0		kol.3: pomieszczenie
3	lokal użytkowy 1	25,3	22,3	31,1	8,4								90,9		90,9		kol.3-6: pomieszczenia
I piętro																	
4	lokal użytkowy 4	24,5	7,2										41,8		41,8		kol.3-4: pomieszczenia, kol.10: korytarz
5	lokal użytkowy 5	42,0	4,1										50,0		50,0		kol.3-4: pomieszczenia
6	6	11,0	7,9	30,0									62,4		62,4		kol.5: pokój z aneksem kuchennym
7	12	34,5											38,0	3,9	41,9		kol.3: pokój z aneksem kuchennym
II piętro																	
8	7	20,2											30,2	3,1	33,3		kol.3: pokój z aneksem kuchennym
9	8	19,0											53,9	7,2	61,1		kol.10: 3,2+6,8
10	9	12,1	9,4	31,5									66,6		66,6		kol.5: pokój z aneksem kuchennym
poddasze																	
11	10	16,5	10,4	39,0									83,9		83,9		kol.5: pokój z aneksem kuchennym
12	11	34,7											45,1	3,1	48,2		kol.3: pokój z aneksem kuchennym
												suma	672,6	17,3	689,9		

lokal wykupiony

11A

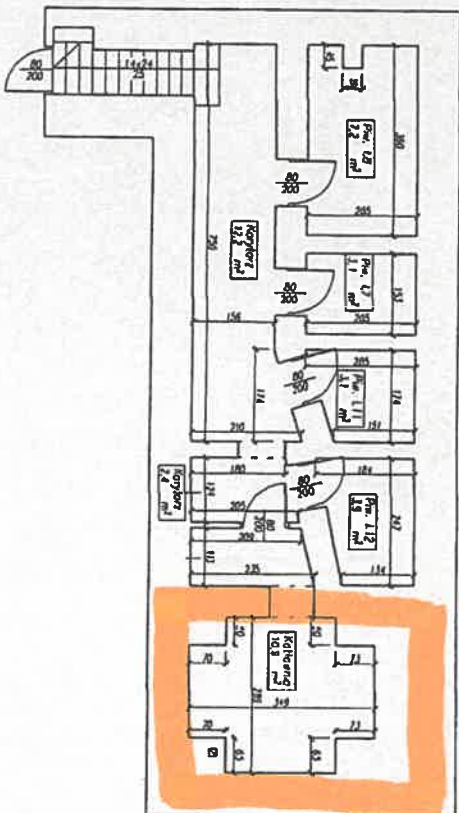


Istniejący węzeł ciepły

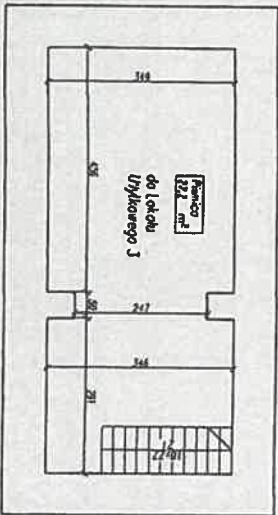

A1


BUDOSERWIS Z.U.H. Sp. z o.o. ul. Kosciuszki 31, 41-500 Chorzów tel. (033) 241 24 51 do 7			
Sporządził Paweł Nowak	Sprawił	Nazwa pliku wroniecka 24.dwg	Data 01.10.2008
Poznań ul. Wroniecka 24		RZUT PIWNIC	
INWENTARYZACJA BUDOWLANA		Skala 1:100	
		Nr 05 1	

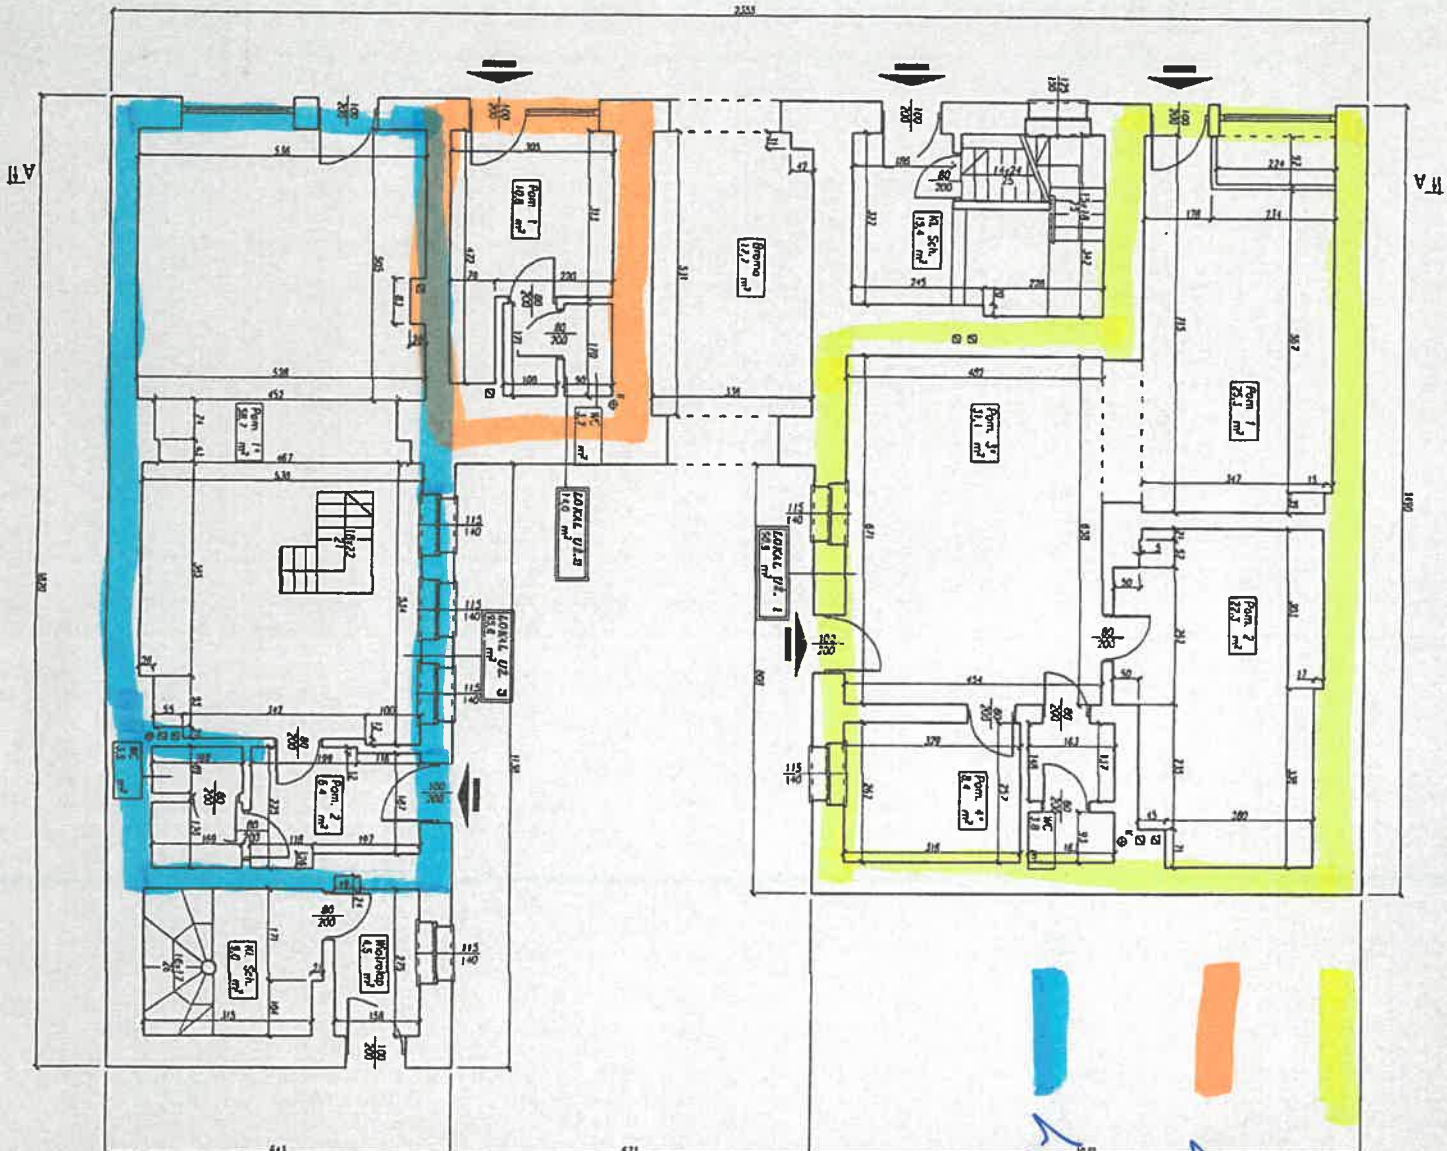

Lokol. nr 1.  
 Lokol. nr 2  
 Lokol. nr 3

\* Pomieszczenia obkreszone przy pomocy programu Auto Cad.  
 wysokość kondygnacji: 315 cm

BUDOSERWIS Z.U.H. Sp. z o.o. ul.Kosciuszki 31, 41-500 Chorzów tel. (032) 241 24 51 do 7				
Sporządził Paweł Nowak	Sprawdził	Nazwa pliku wroniecka 24.dwg	Data 01.10.2008	Skala 1:100
Poznań ul. Wroniecka 24		<b>RZUT PARTERU</b>		
		INWENTARYZACJA BUDOWLANA	Nr rys 2	

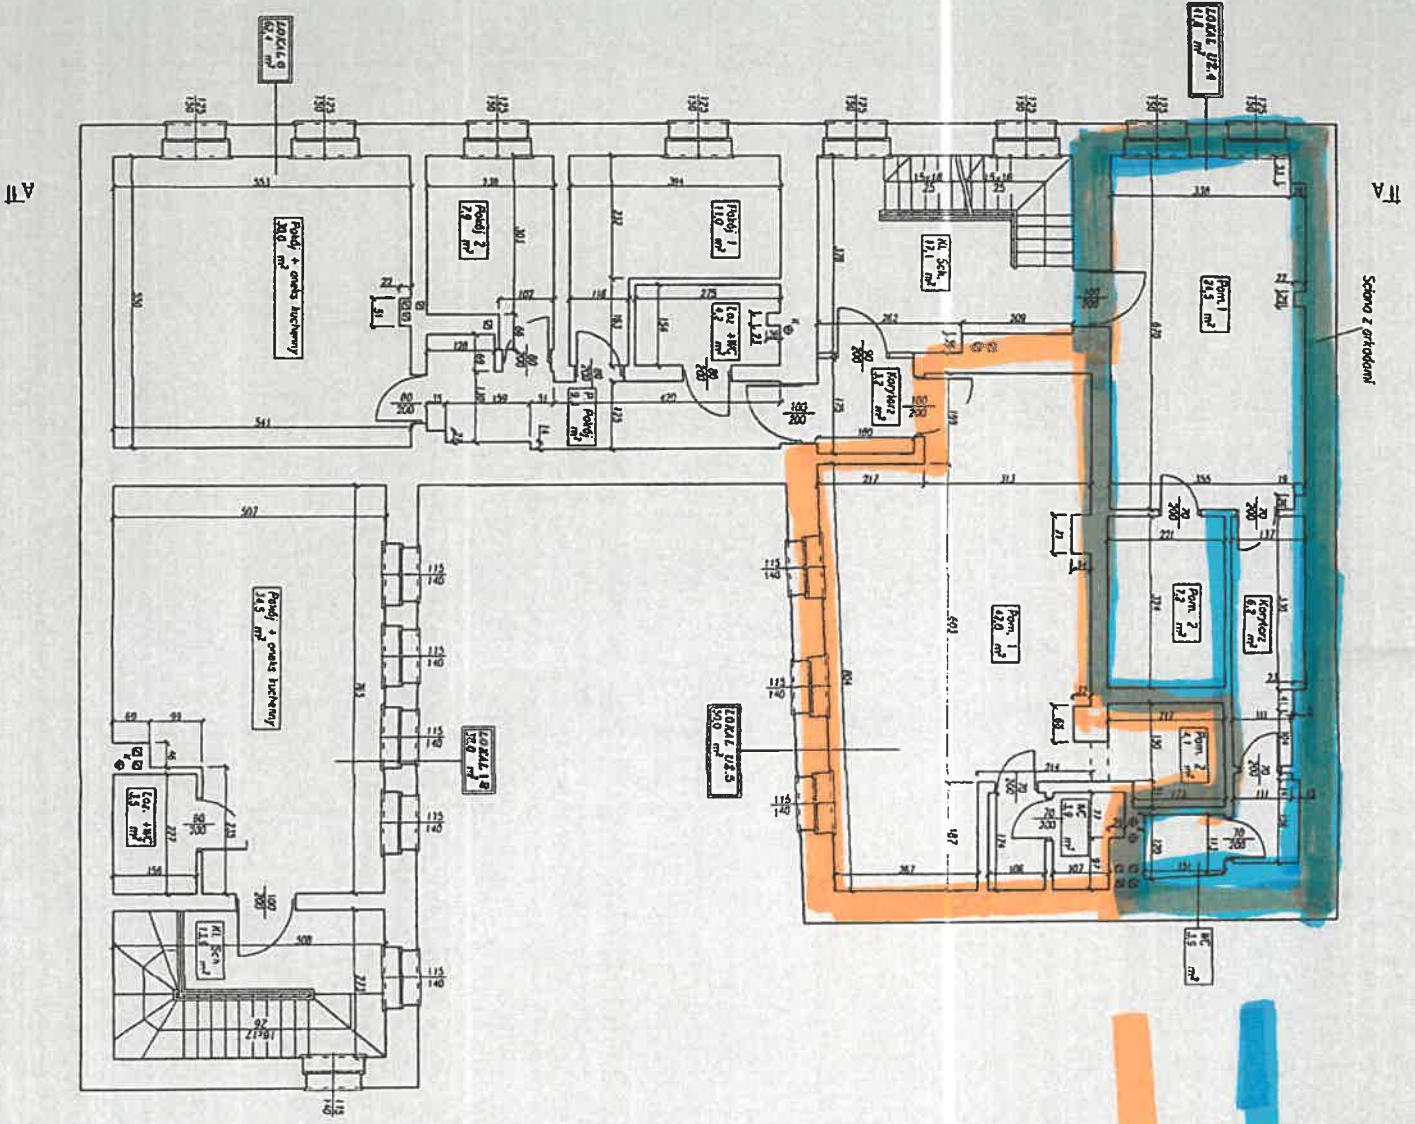


Lokal nr. 4  
Lokal nr. 5

wzrost handypucyf: 312 cm  
• pomieszczenia obliczone przy porcy programu Auto Cad.

BUDOSERWIS Z.U.H. Sp. z o.o. ul. Kosciuszki 31, 41-500 Chorzów tel. (032) 241 24 51 do 7				
Sporządził Paweł Nowak	Sprawdził	Nazwa pliku wroniecka 24.dwg	Data 01.10.2008	Skala 1:100
Poznań ul. Wroniecka 24		<b>RZUT I PIĘTRA</b>		
		INWENTARYZACJA BUDOWLANA	Nr rys 3	

AT

TA

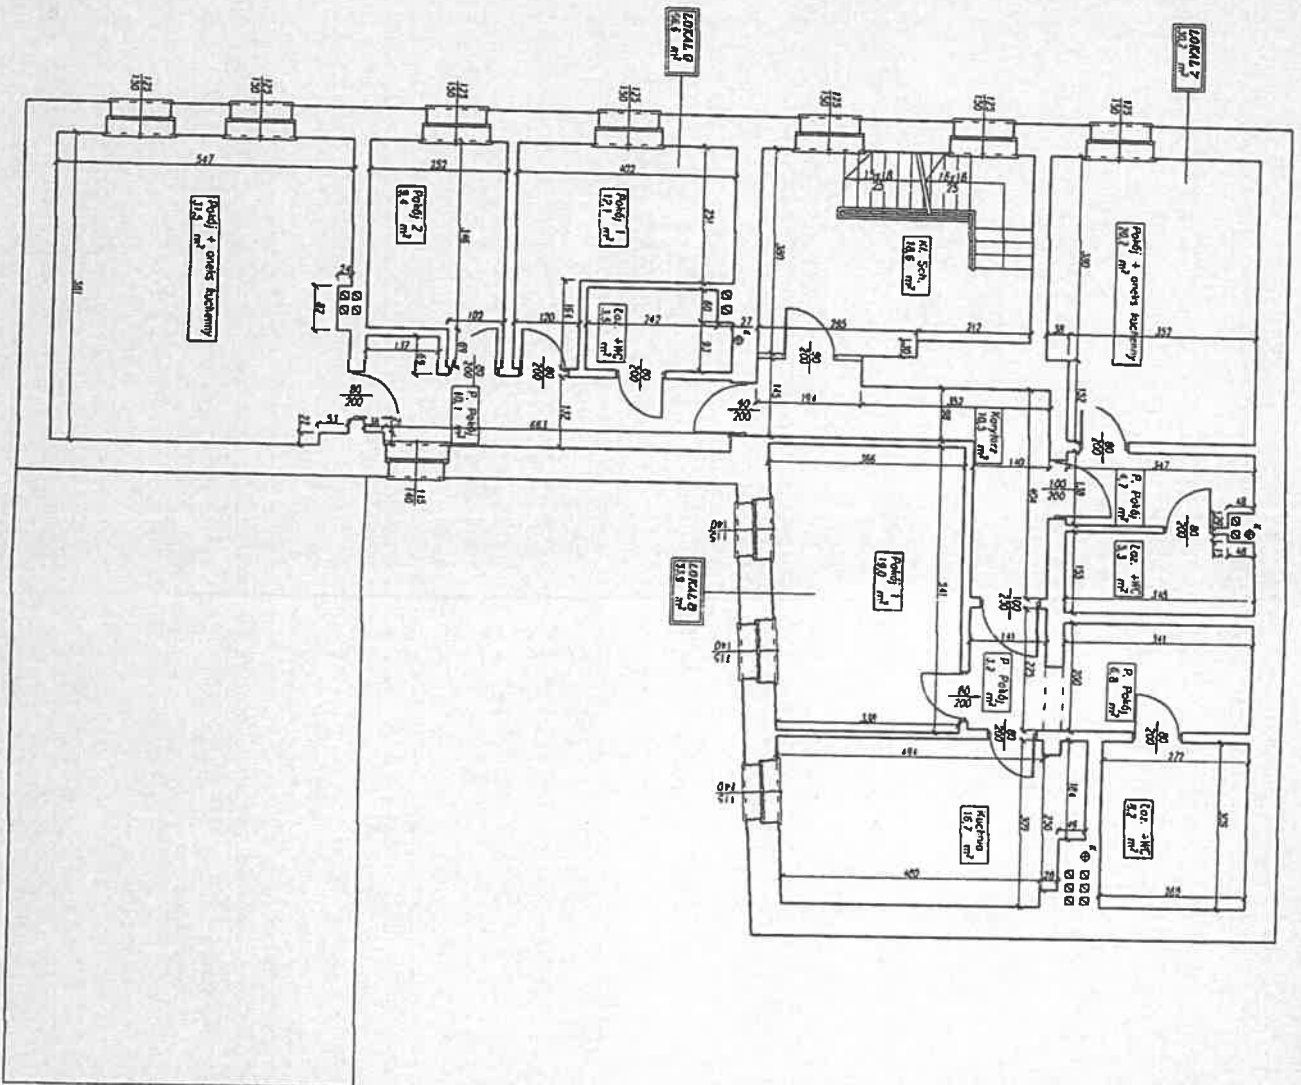

wysokość kondygnacji: 125 cm

\* pomieszczenia obliczone przy pomocy programu Auto Cad.

OSERWIS Z.U.H. Sp. z o.o. ul.Kościuszki 31, 41-500 Chorzów tel. (032) 241 24 51 do 7				
zadził I Nowak	Sprawdził	Nazwa pliku wroniecka 24.dwg	Data 01.10.2008	Skala 1:100
Poznań ul. Wroniecka 24		RZUT II PIĘTRA		
		INWENTARYZACJA BUDOWLANA	Nr rys 4	