


RZUT PIĘTRA

skala 1:100

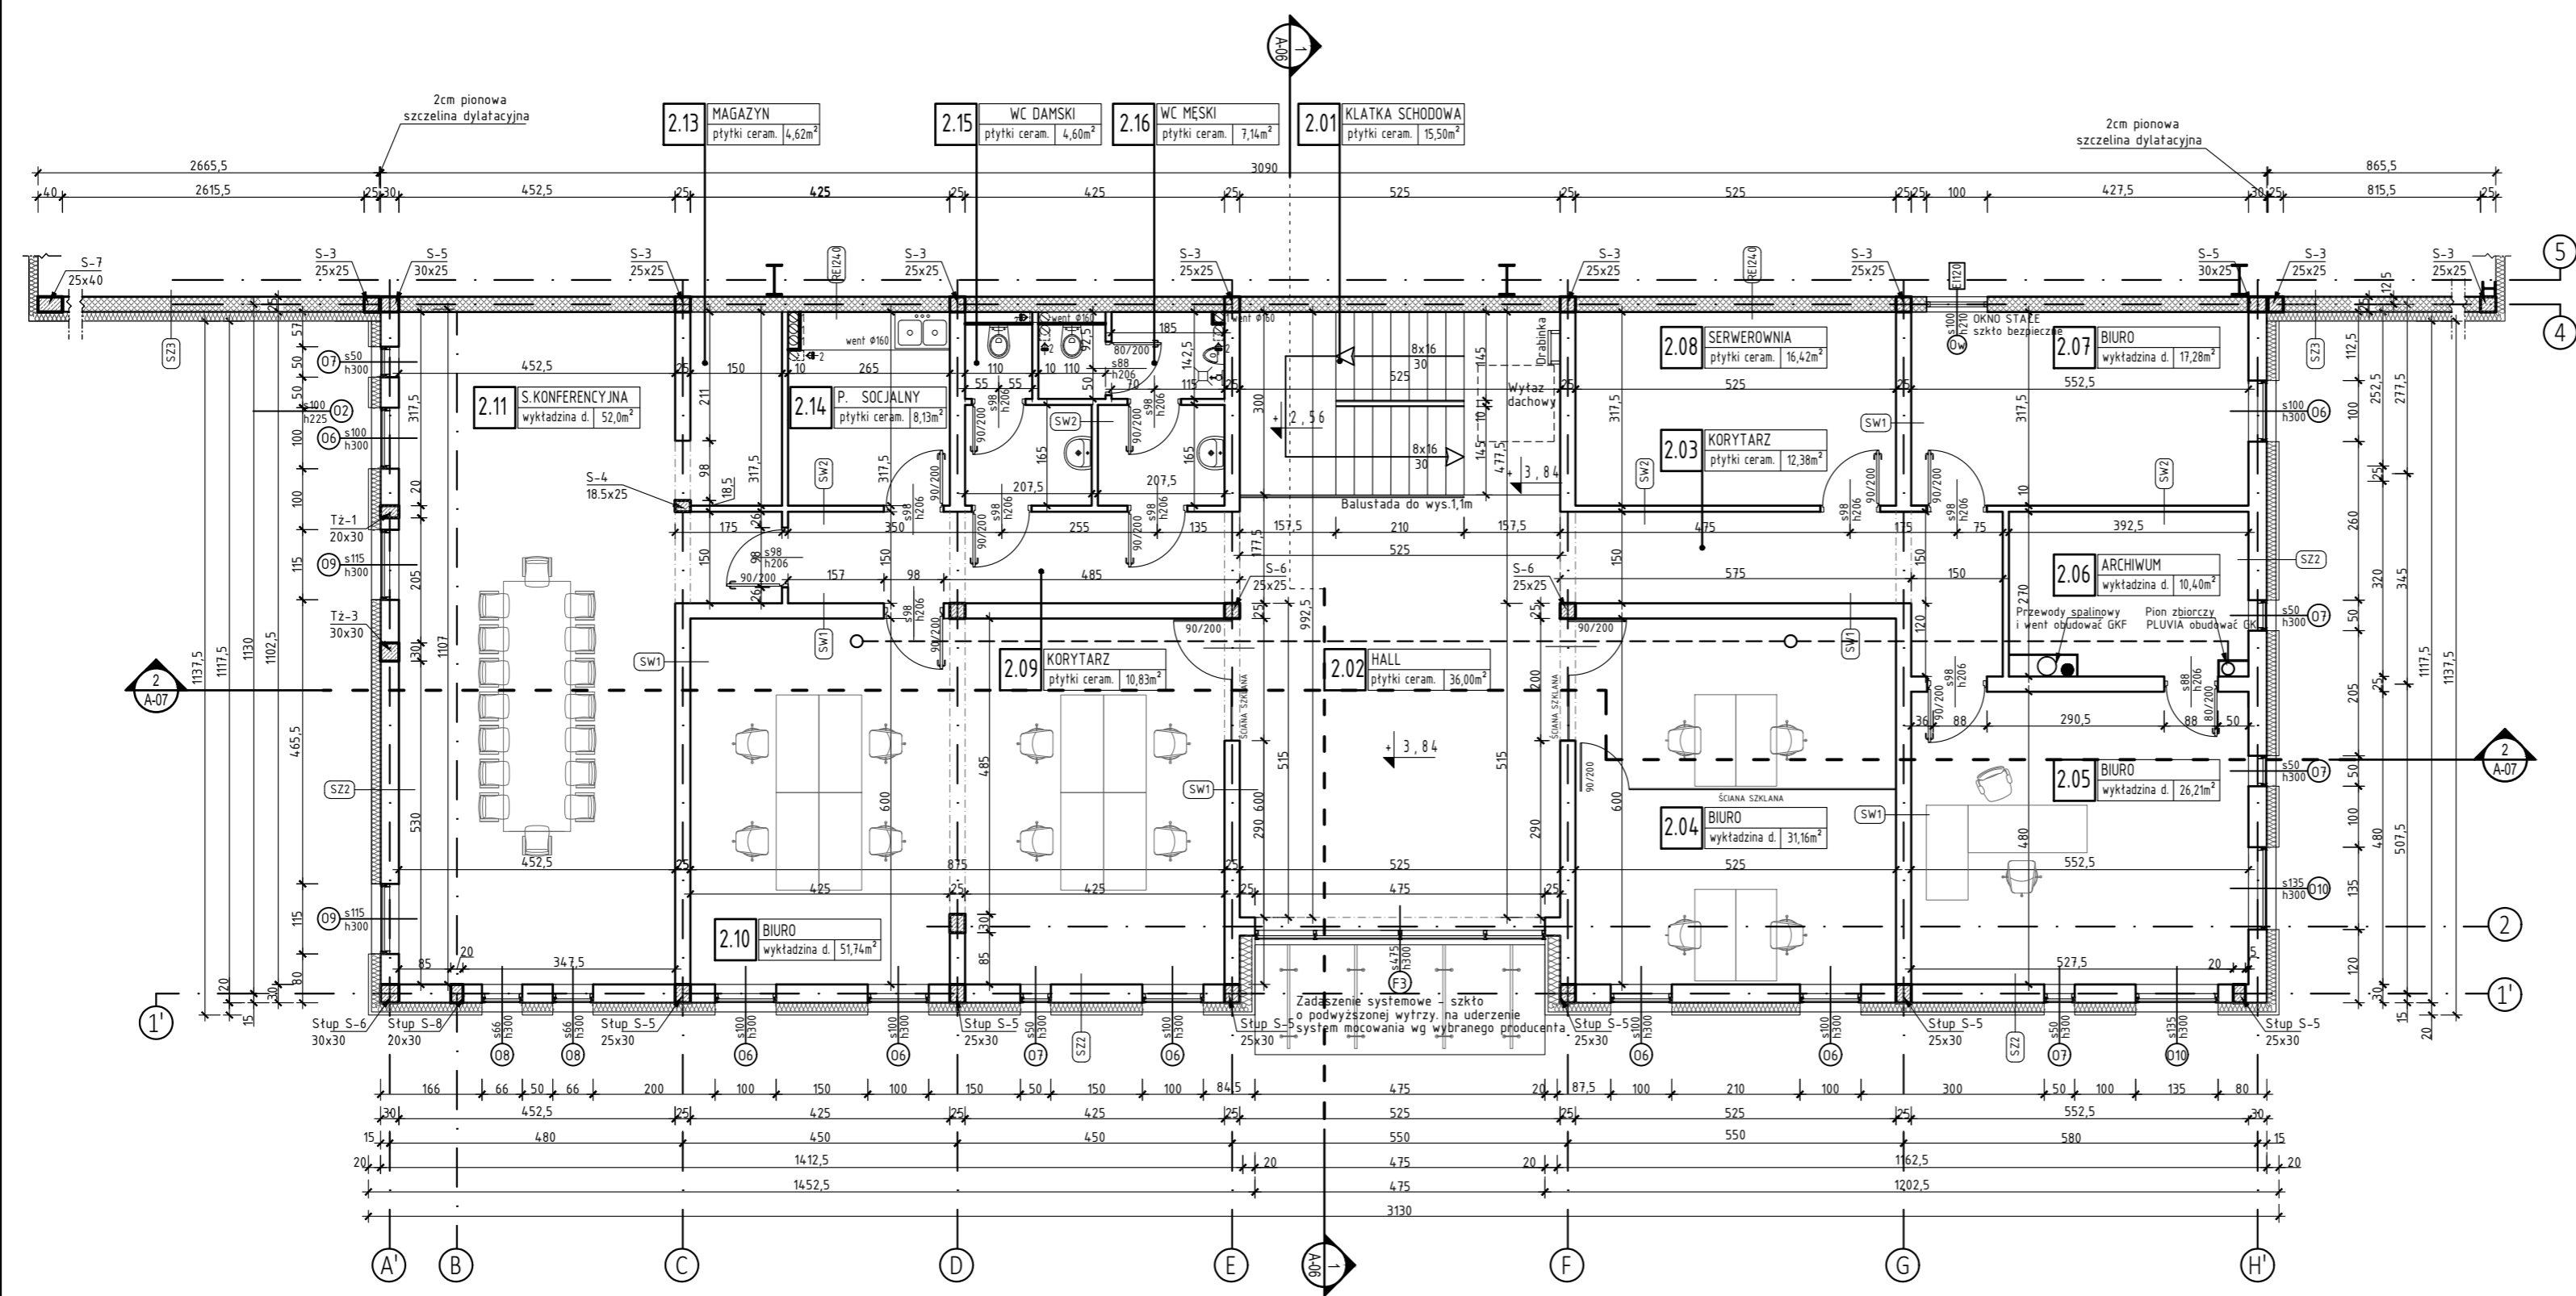

- UWAGI:
- WSZELKIE PRACE NALEŻY PROWADZIĆ ZGODNIE Z ZASADAMI SZTUKI BUDOWLANEJ.
 - REALIZACJA INWESTYCJI musi się ODBYWAĆ W OPARCIU O KOMPLEKSOWY PROJEKT BUDOWLANY (P ARCH, BUDOWLANY I P. TECHNICZNY). ZABRONIONE JEST PROWADZENIE ROBÓT W OPARCIU O DOKUMENTACJĘ JEDNEJ BRANŻY BEZ SPRAWDZENIA ICH ODWIEŚNIEŃ DO ARCHITEKTURY I POZOSTAŁYCH BRANŻY. W PRZYPADKU POJAWIENIA SIĘ WĄTPLIWOŚCI INTERPRETACYJNYCH W ZAPROPONOWANYCH ROZWIĄZANIACH TECHNICZNYCH NALEŻY SKONTAKTOWAĆ SIĘ Z AUTOREM OPRACOWANIA DLA JEDNOZNAČNEGO USTALENIA SPOSOBU ROZWIĄZANIA TECHNICZNEGO.
 - WSZYSTKIE ELEMENTY KONSTRUKCYJNE WYKONAĆ ZGODNIE Z PROJEKTEM KONSTRUKCJI.
 - WYMIARY OTWORÓW OKIENNYCH I DRZWIOWYCH PODANE SĄ W ŚWIELE SUROWYCH OTWORÓW. PRZED WYKONANIEM OTWORÓW DRZWIOWYCH NALEŻY PRZYJAĆ TYP I MODEL DRZWI W CELU OKREŚLENIA WYMIARÓW SUROWEGO OTWORU W DOPASOWANIU DO WYMAGAŃ PRDUCENTA. DRZWI WEWNĘTRZNE PRZYJĘTO SYSTEMOWE FIRMY PORTA. W PRZYPADKU ZMIANY PRODUCENTA DRZWI NALEŻY ZWERYFIKOWAĆ WYM. OTWORU SUROWEGO DLA WYBRANEGO SYSTEMU. PRZED ZAMÓWIENIEM STOLARKI OKIENNEJ I DRZWIOWEJ NALEŻY ZWERYFIKOWAĆ WSZYSTKIE WYMIARY NA BUDOWIE.
 - PRZEWODY WENTYLACYJNE I GRAWITACYJNE Z ELASTYCZNYCH RUR NRO Ø160 PROWADZIĆ OD SUFITU W POMIESZCZENIU. WYPROWADZIĆ MIN.0,3M POWYŻEJ POŁACI DACHOWEJ. PRZEWODY WENTYLACYJNE PROWADZONE Z POZIOMU PARTERU NALEŻY NA POZIOMIE PIĘTRA OBUĐOWAĆ PŁYTA GK.
 - WYŁĄZ DACHOWY O WYM. MIN 0,8x0,8m. DOSTĘP ZA POMOCĄ DRABINY. DRABINĘ WYKONAĆ ZGODNIE Z PRZEPISAMI § 101 WARUNKÓW TECHNICZNYCH.
 - OKNA DO WYS. 0,85M SKRZYDŁA NIOTWIERALNE I SZKŁO O PODWYŻSZONEJ WYTRZYMAŁOŚCI.
 - POWIERZCHNIE POMIESZCZEŃ PODANO W STANIE WYKONCZONYCH ŚCIAN ZGODNIE Z PN-ISO 9836:1997 (PRZYJĘTO TYNK GR. 1,5CM)
 - OZNACZENIA:
 h_{pr} - wysokość do parapetu od poz. wykończonej podłogi
 sz - szerokość otworu w murze
 h_w - wysokość otworu w murze
- DRZWI OZNACZONE # - DRZWI Z SAMOZAMYKACZEM
 DRZWI OZNACZONE * - DRZWI Z PRZEWIĘT NAD PODŁOGĄ

INWESTOR:
 PPHU BIELBET
 GRZEGORZ PASZKO 43-346 Bielsko Biala, ul. Bestwińska 92

architekt IARP
 Iwona Wrońska
 43-300 Bielsko Biala, ul. Dąbrowskiego 6

NAZWA PROJEKTU BUDOWLANEGO / LOKALIZACJA
**HALA MAGAZYNOWA
 Z CZĘŚCIĄ ADMINISTRACYJNO-SOCJALNĄ,
 GARAŻEM I ZBIORNIKIEM P.POŻ.**

CZECHOWICE DZIEDZICE, jednostka ewid. Czechowice Dziedzice - M.
 DZIAŁKA nr 314/2, 180/12 obręb: 0003 Dziedzice

TYTUŁ:		SKALA:	
RZUT PIĘTRA budunek administracyjno-socjalny		1:100	
Projektant:	Data:	Podpis:	Branża:
arch.Iwona WRÓŃSKA UAN-V.1.122712/88 W ODDZIAŁU ARCHITEKTURY do projektu, bez ograniczeń	28.02.2021		P A B
Sprawdzający:	Data:	Podpis:	NR RYS:
arch.Iwona JASKUŁA 28.7.047.SLOKX/11 W ODDZIAŁU ARCHITEKTURY do projektu, bez ograniczeń	28.02.2021		A-3