

Oznaczenie granic obszaru, który był przedmiotem aktualizacji

W wyniku badania księgi wieczystej nie stwierdzono obciążeń służebnościami gruntowymi.

Nie wyklucza się istnienia w terenie innych nie wykazanych na niniejszej mapie urządzeń podziemnych, które nie były zgłoszone do inwentaryzacji lub o których brak jest informacji w instytucjach branżowych

PLAN SYTUACYJNY

ZAGOSPODAROWANIA TERENU

Skala 1:500

Poświadczam, że niniejszy dokument został opracowany w wyniku prac geodezyjnych i kartograficznych, których rezultaty zawiera operat techniczny pozytywnie zweryfikowany. Jednocześnie oświadczam, iż jestem świadomy odpowiedzialności karniej za składanie fałszywych oświadczeń.	
Identyfikator zgłoszenia prac geodezyjnych	GKN.6640.190.2023
Organ służby geodezyjnej, który otrzymał zgłoszenie	Starosta Włoszczowski
Wykonawca prac geodezyjnych	InfraGeo USŁUGI GEODEZYJNE Marcin Chamera
Nr oraz data sporządzenia dokumentu zawierającego wynik pozytywnej weryfikacji	GKN.6640.190.2023-1 03.04.2023
Imię i nazwisko oraz numer uprawnień zawodowych kierownika prac geodezyjnych	GEODETA UPRAWNIONY Tomasz Matyja Nr upr. 2734



LEGENDA:

- Projektowany kanał deszczowy z rur PVC-U lite Ø 400  
Lc = 65.0 m
- Projektowane przykanaliki z wpustów ulicznych Ø 200
- S1

Projektowana studzienka kanalizacyjna Ø1000
- W1

Wpusty uliczne
- =W

Wylot do rzeki

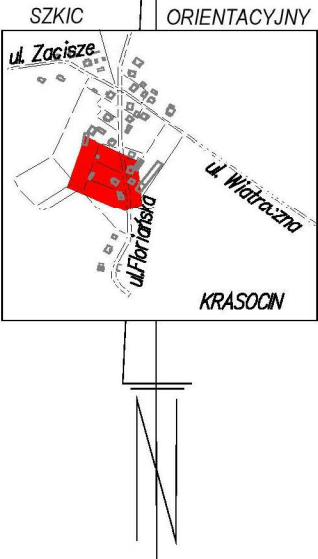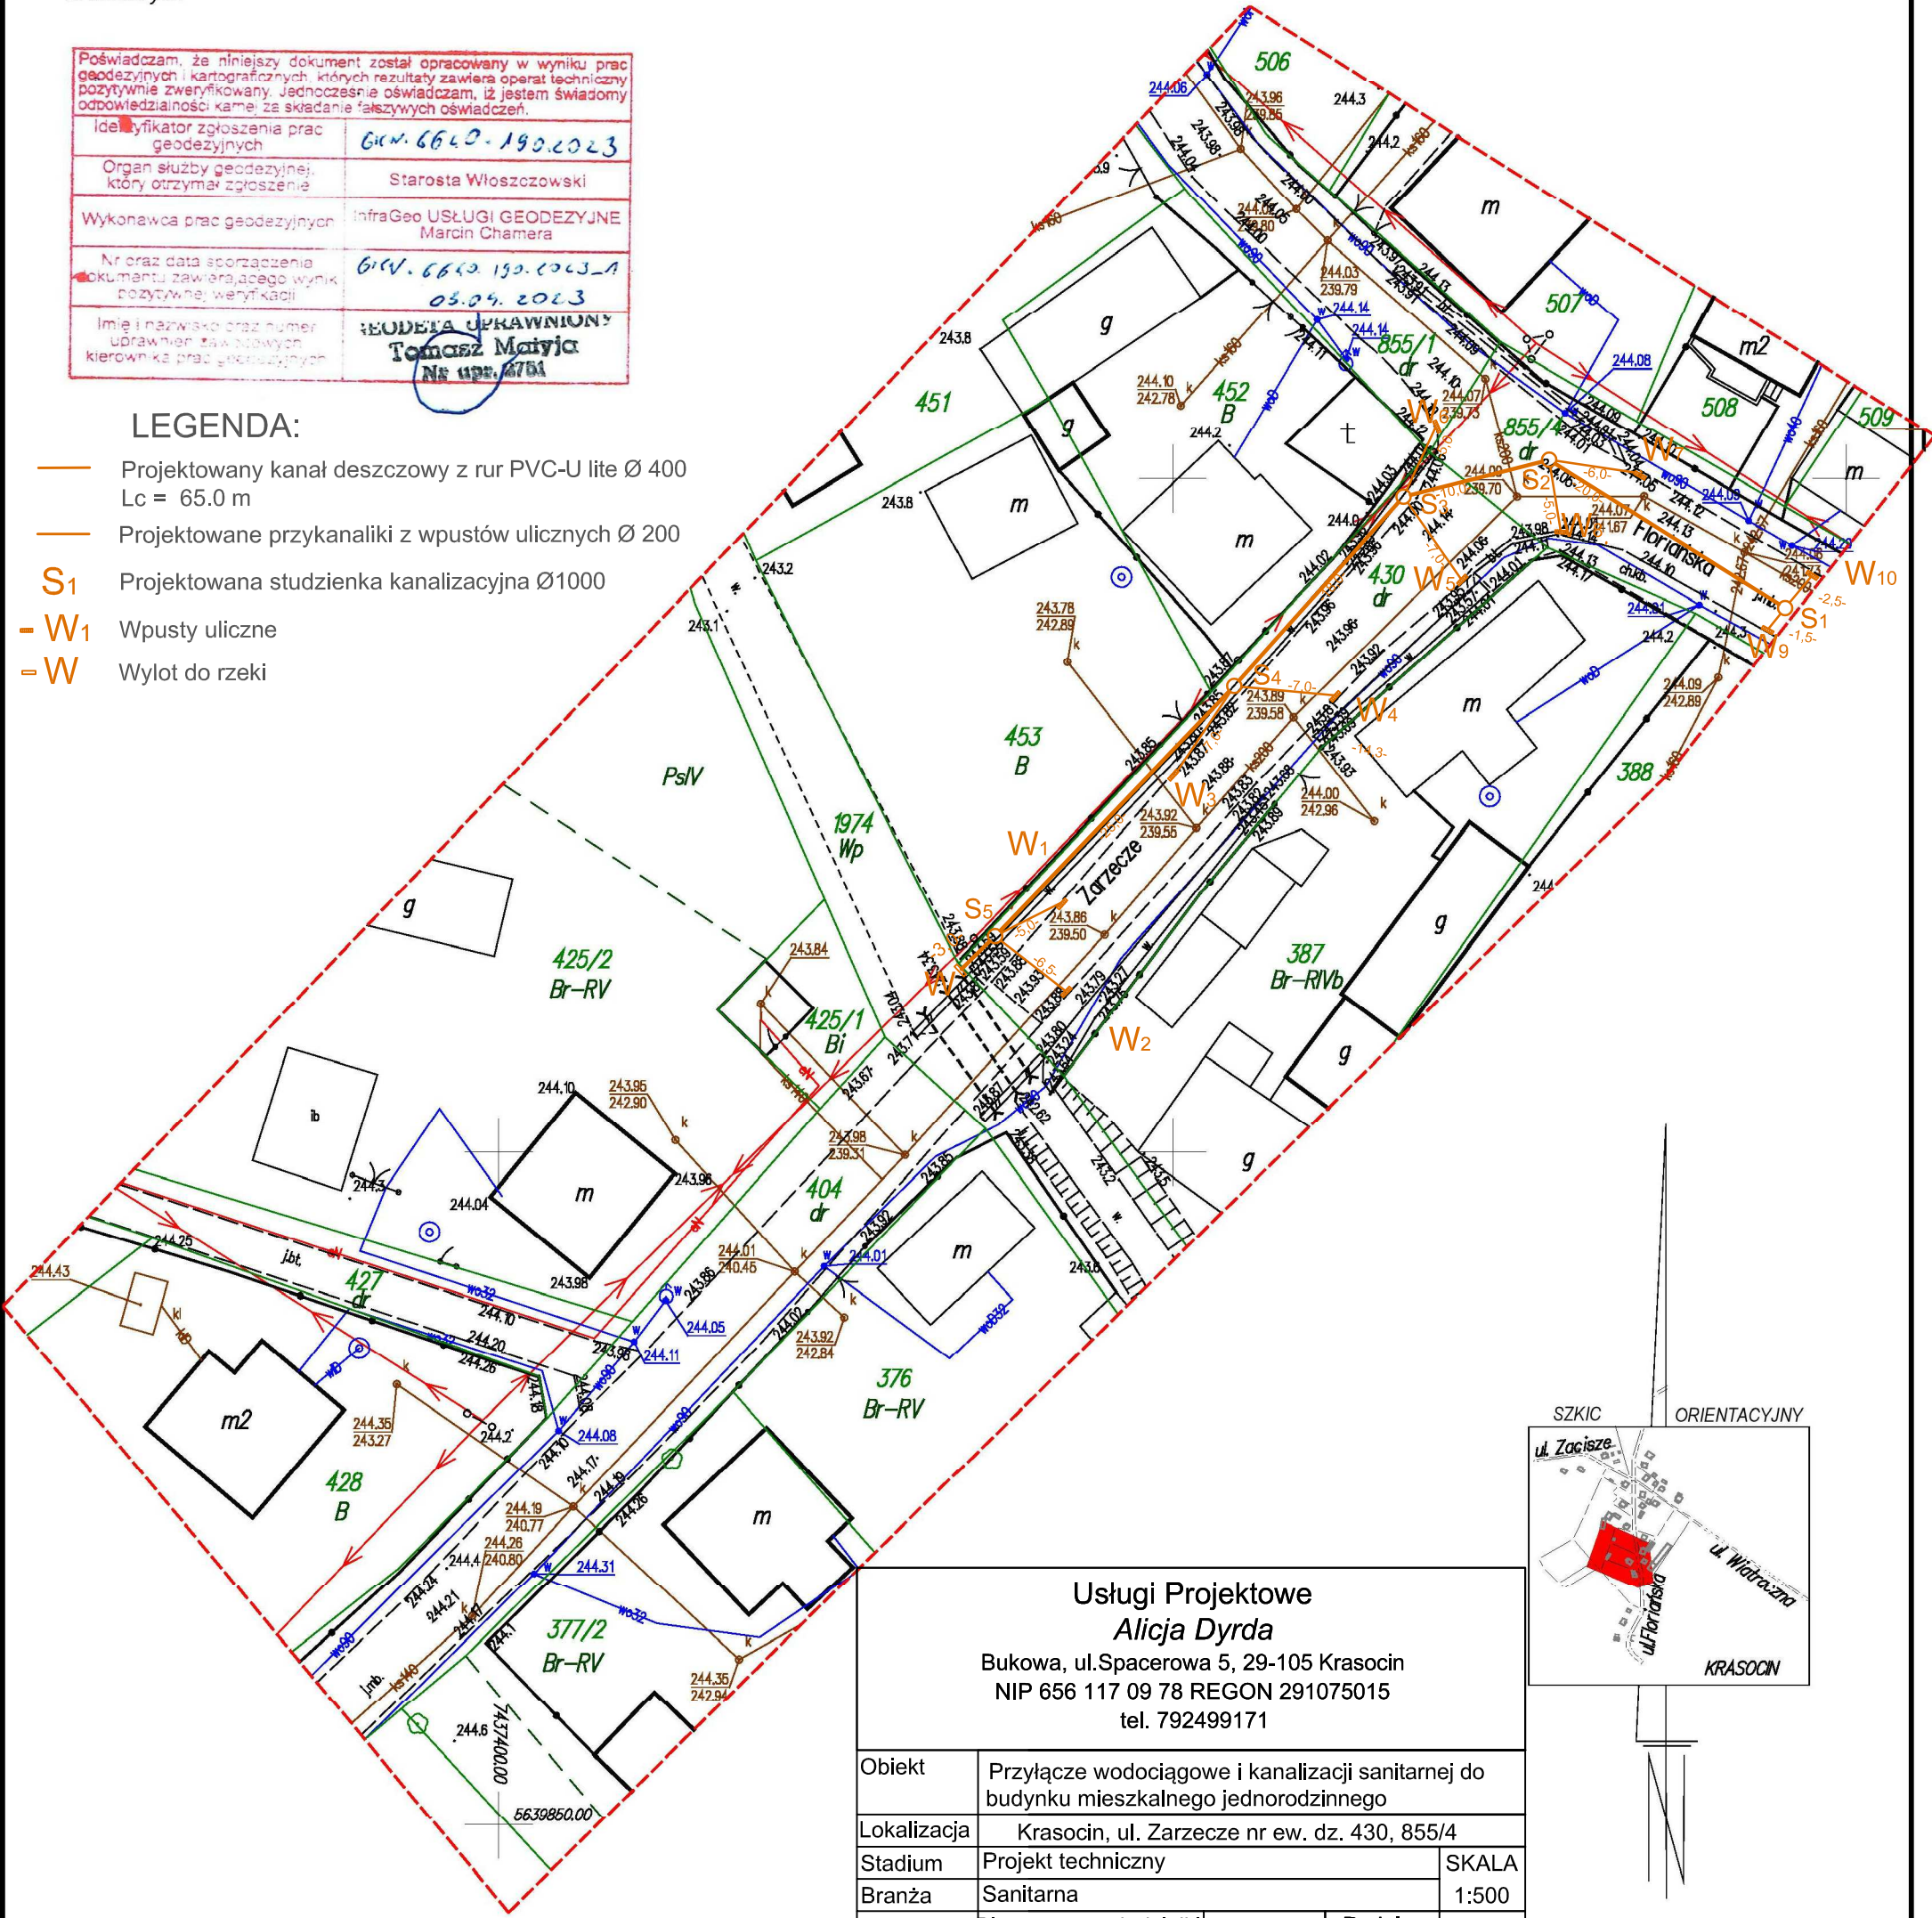

Usługi Projektowe Alicja Dyrda Bukowa, ul. Spacerowa 5, 29-105 Krasocin NIP 656 117 09 78 REGON 291075015 tel. 792499171			
Obiekt	Przyłącze wodociągowe i kanalizacji sanitarnej do budynku mieszkalnego jednorodzinnego		
Lokalizacja	Krasocin, ul. Zarzecze nr ew. dz. 430, 855/4		
Stadium	Projekt techniczny	SKALA	1:500
Branża	Sanitarna		
Temat	Plan zagospod. działki	Upraw.Proj.	Podpis
Projektował	mgr inż. Robert Dyrda	KL 148 i 149/94	Data
Sprawdził	mgr inż. Paulina Kusa-Skrobisz		04.2023

Oznaczenie kancelaryjne: GKN.6640.190.2023

woj. świętokrzyskie  
powiat: włoszczowski  
gmina Krasocin – id:261302\_2  
obręb: id. 0011 KRASOCIN  
działki: 404, 430  
adres: ul. Zarzecze

Mapa do celów projektowych  
skala 1:500

1. Osnowa pozioma: układ 2000  
2. Osnowa pionowa: układ PL-EVR2007-NH  
3. Granice wykazano na podstawie danych spełniających standardy dokładnościowe.

Wykonawca:

InfraGeo  
USŁUGI GEODEZYJNE  
Marcin Chamera  
29-100 Włoszczowa, pl. Broniewskiego 20/29  
tel. 698 188 788, mchamera@o2.pl  
NIP 6096500460 Regon 386545938

GEODETA UPRAWNIONY  
Tomasz Matyja  
Nr upr. 2734

Włoszczowa, 2023.03.06