


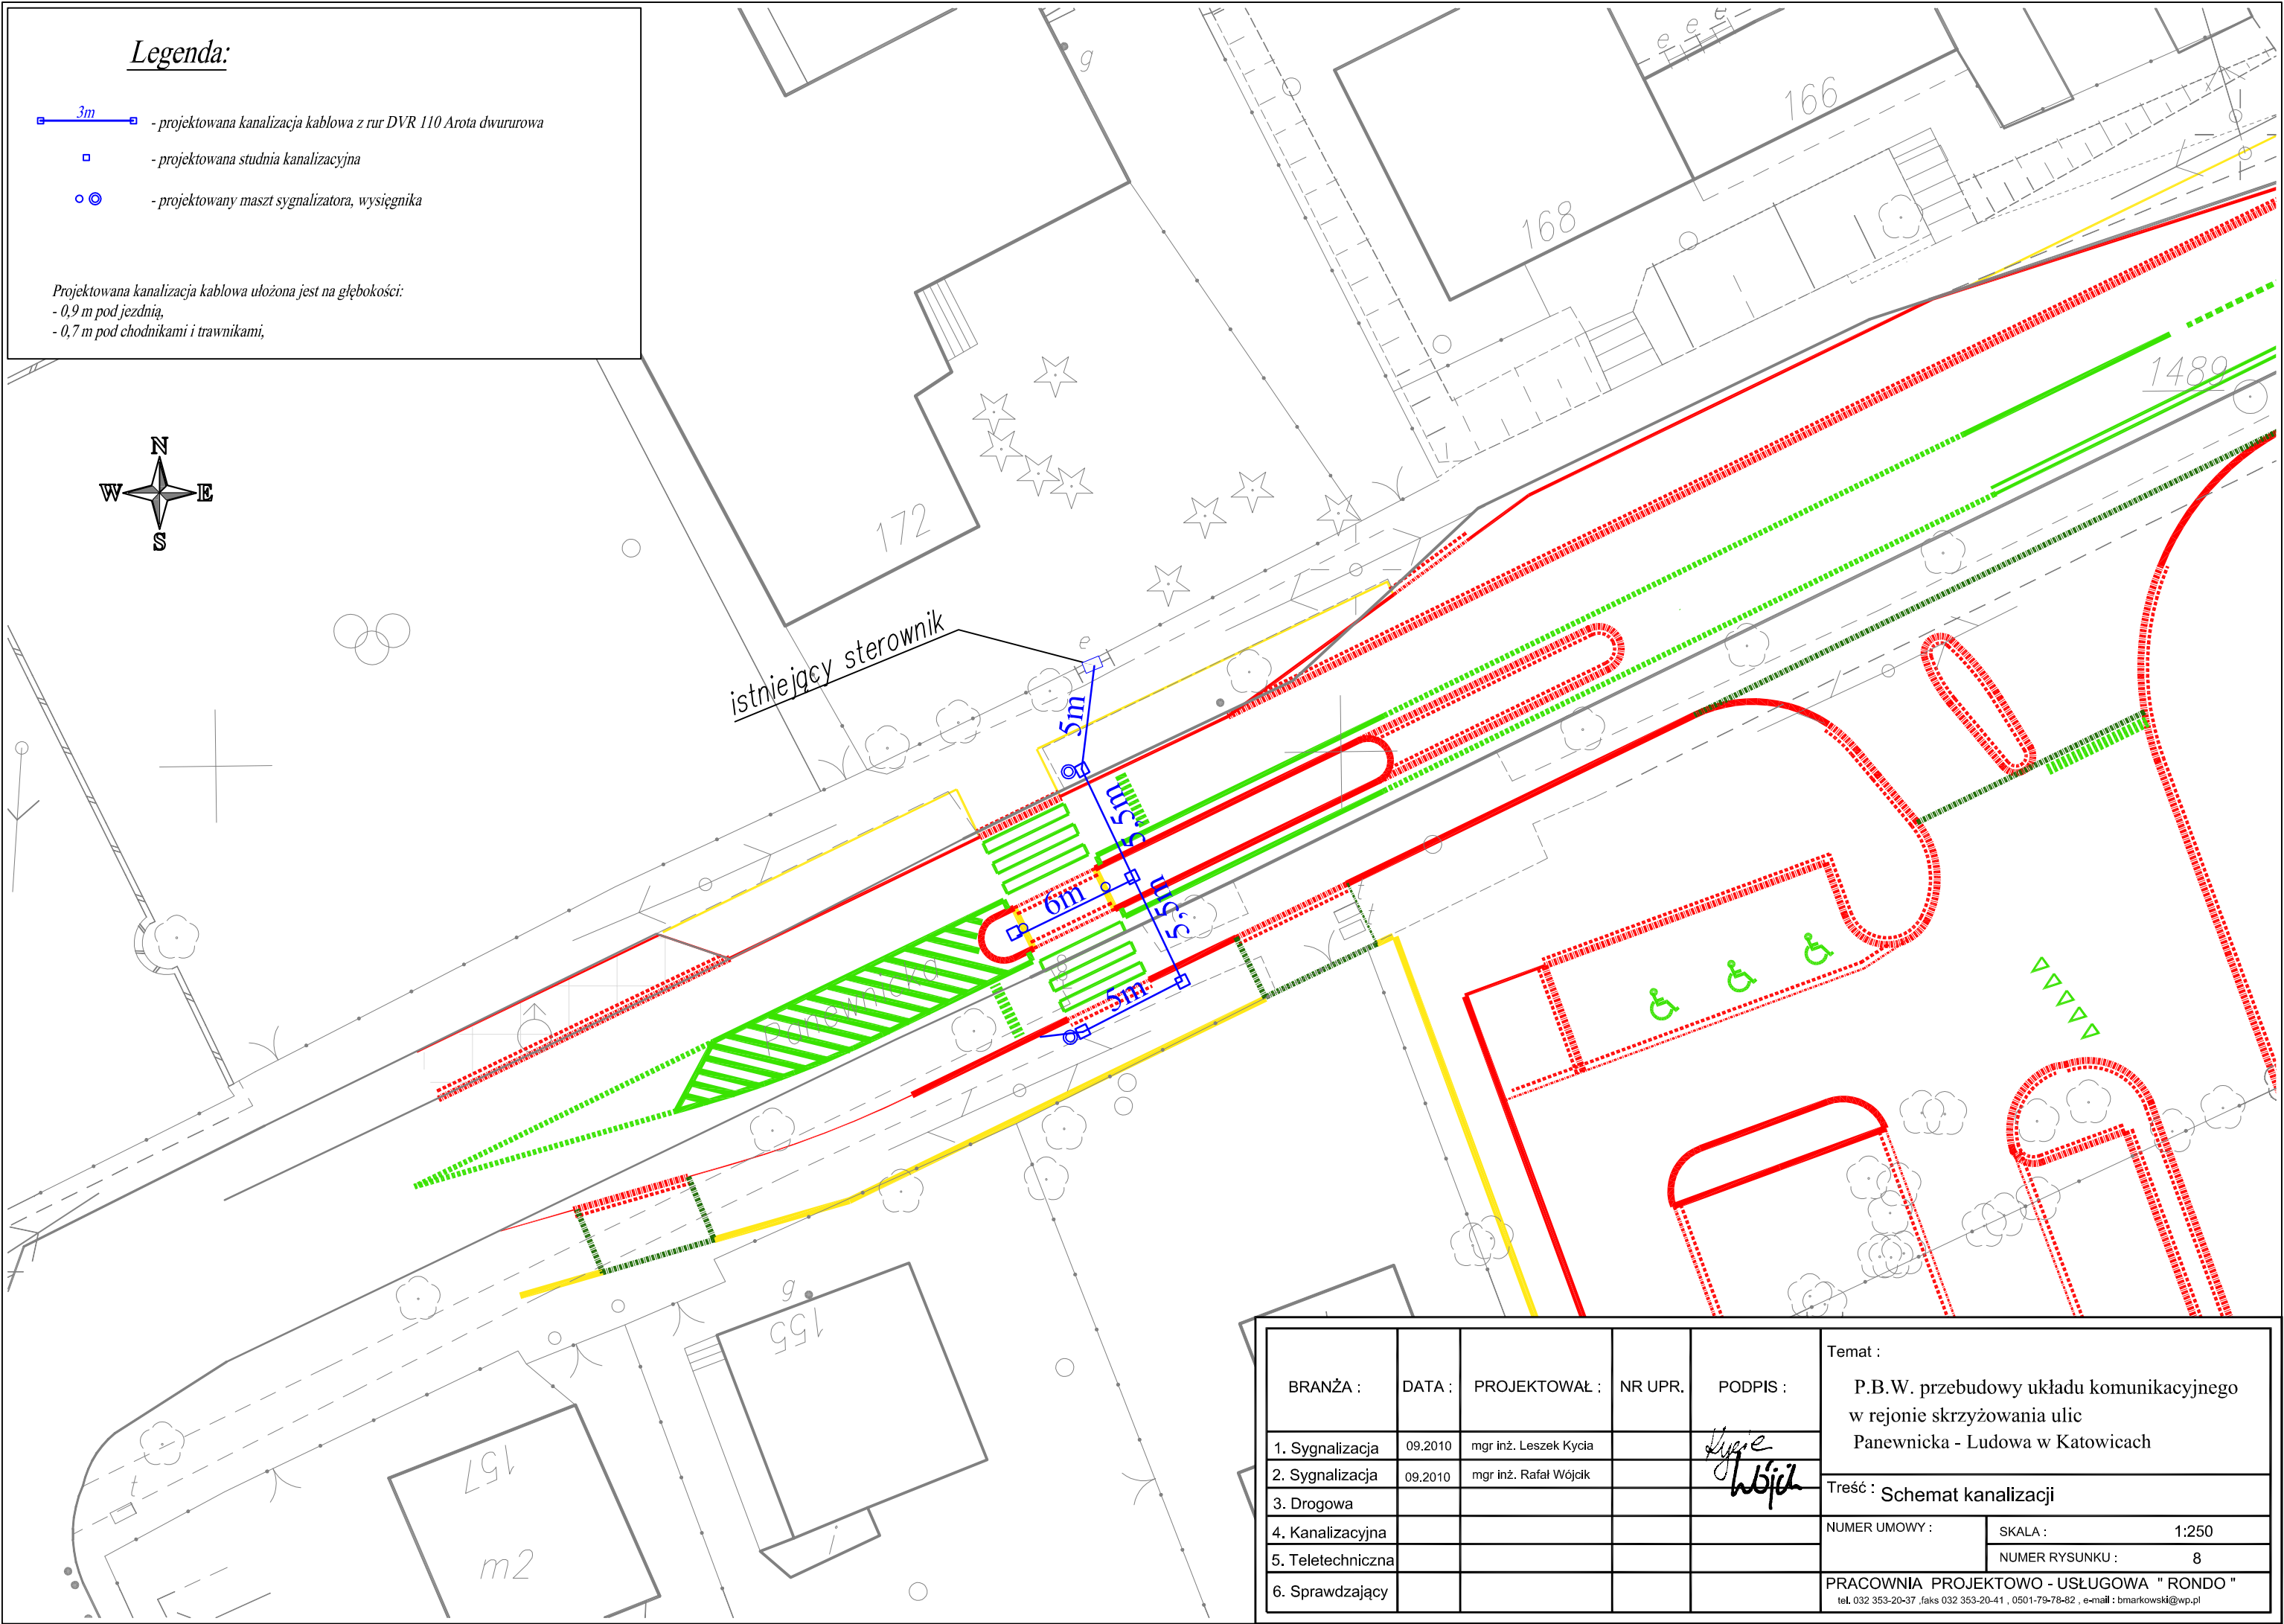
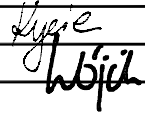


Legenda:

-  - projektowana kanalizacja kablowa z rur DVR 110 Arota dwururowa
-  - projektowana studnia kanalizacyjna
-  - projektowany maszt sygnalizatora, wysięgnika

Projektowana kanalizacja kablowa ułożona jest na głębokości:  
- 0,9 m pod jezdnią,  
- 0,7 m pod chodnikami i trawnikami,



BRANŻA :	DATA :	PROJEKTOWAŁ :	NR UPR.	PODPIS :	Temat : P.B.W. przebudowy układu komunikacyjnego w rejonie skrzyżowania ulic Panewnicka - Ludowa w Katowicach	
1. Sygnalizacja	09.2010	mgr inż. Leszek Kycia			Treść : Schemat kanalizacji	
2. Sygnalizacja	09.2010	mgr inż. Rafał Wójcik			NUMER UMOWY :	
3. Drogowa					SKALA : 1:250	
4. Kanalizacyjna					NUMER RYSUNKU : 8	
5. Teletechniczna					PRACOWNIA PROJEKTOWO - USŁUGOWA " RONDO "	
6. Sprawdzający					tel. 032 353-20-37 ,faks 032 353-20-41 , 0501-79-78-82 , e-mail : bmarkowski@wp.pl	