


Plan zagospodarowania terenu
Skala 1 : 500

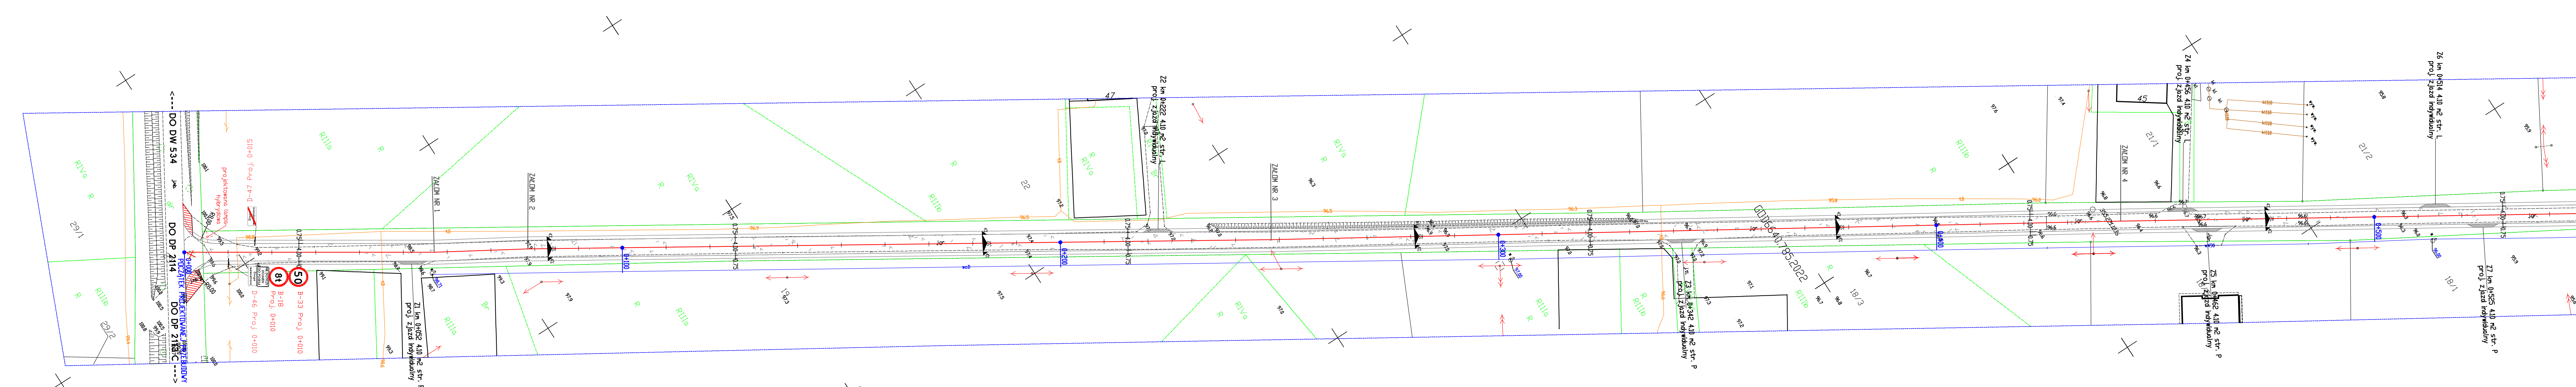

Legenda:

- jezdnia

- pobocze

- zjazdy

- oś drogi

- projektowana lampa
hybrydowa

- istniejąca nawierzchnia
bitumiczna do rozebrania

- drzewo do usunięcia

- A-1 Istn.
- istniejące oznakowanie
pionowe

- A-1 Proj.
- projektowane oznakowanie
pionowe

Firma projektowa:	AS Projektowanie i Nadzory Arleta Jabłońska 87-400 Golub-Dobrzyń, Marci Konopnickiej 17/10						
Lokalizacja:	Województwo Kujawsko Pomorskie, powiat golubsko-dobrzyński, gmina Golub-Dobrzyń, dz. nr 13, 23 - obręb 0004 Gólczewko						
Inwestor:	Gmina Golub-Dobrzyń Plac Tysiąclecia 25						
Nazwa inwestycji:	Przebudowa drogi wewnętrznej na dz. nr 13 w miejscowości Gólczewko						
Stadium dokumentacji:	Projekt budowlany						
Nazwa rysunku:	Plan zagospodarowania terenu						
Projektant:	Projektant: Marian Piłta upr. G.P.I. 7342/75/10/92 Asystent projektanta: inż. Marcin Jabłoński						
Data:	06.07.2022 r.	Skala:	1:500	Brutto:	Drógowa	Nr rysunku:	21