
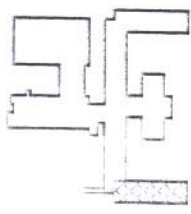


PAWILON "D" RZUT PIWNIC SKALA 1:100

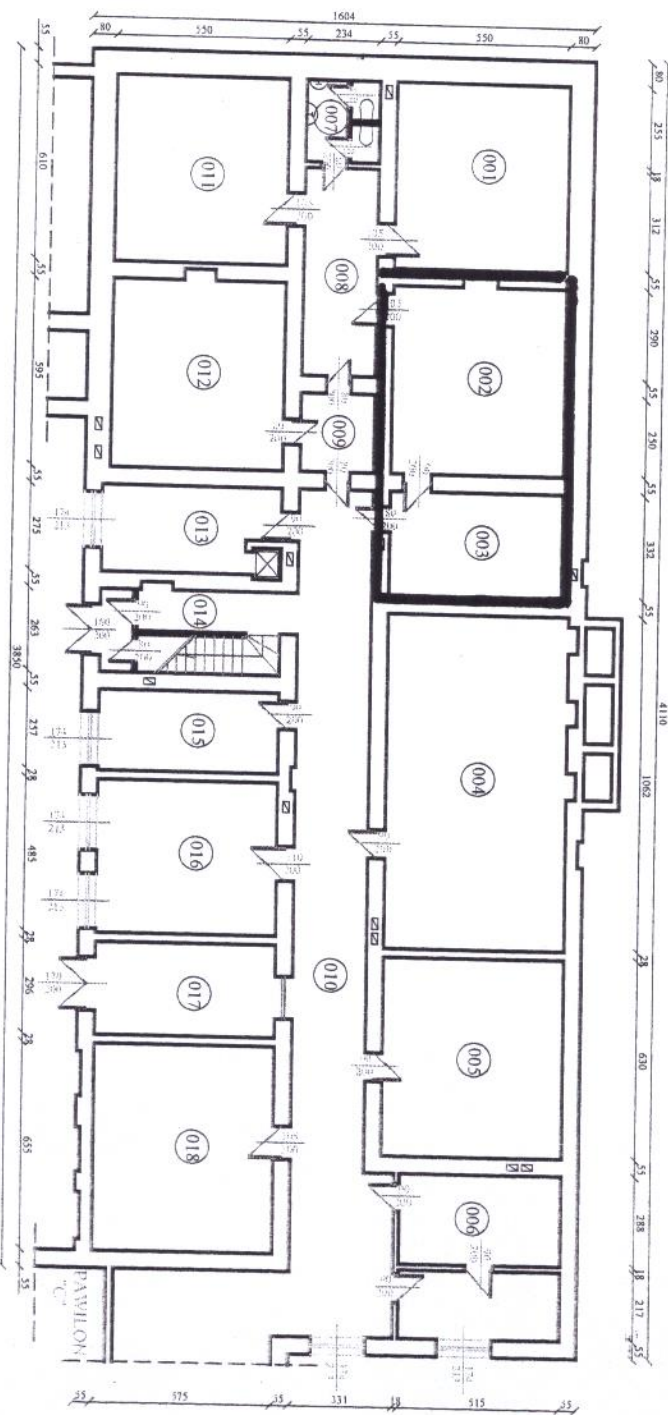


WYKAZ POMIESZCZENI

Nr	Nazwa	Wzrost	Objętość
001	MAGAZYN HEDYWCZY	17,6 m <sup>2</sup>	17,6 m <sup>3</sup>
002	MAGAZYN HEDYWCZY	17,3 m <sup>2</sup>	17,3 m <sup>3</sup>
003	MAGAZYN HEDYWCZY	17,2 m <sup>2</sup>	17,2 m <sup>3</sup>
004	MAGAZYN HEDYWCZY	17,2 m <sup>2</sup>	17,2 m <sup>3</sup>
005	MAGAZYN HEDYWCZY	17,2 m <sup>2</sup>	17,2 m <sup>3</sup>
006	MAGAZYN HEDYWCZY	17,2 m <sup>2</sup>	17,2 m <sup>3</sup>
007	WC	2,0 m <sup>2</sup>	2,0 m <sup>3</sup>
008	KORBITARZ	2,0 m <sup>2</sup>	2,0 m <sup>3</sup>
009	KORBITARZ	2,0 m <sup>2</sup>	2,0 m <sup>3</sup>
010	MAGAZYN HEDYWCZY	17,2 m <sup>2</sup>	17,2 m <sup>3</sup>
011	MAGAZYN HEDYWCZY	17,2 m <sup>2</sup>	17,2 m <sup>3</sup>
012	MAGAZYN HEDYWCZY	17,2 m <sup>2</sup>	17,2 m <sup>3</sup>
013	MAGAZYN HEDYWCZY	17,2 m <sup>2</sup>	17,2 m <sup>3</sup>
014	KLATA SCHODOWA	17,2 m <sup>2</sup>	17,2 m <sup>3</sup>
015	MAGAZYN HEDYWCZY	17,2 m <sup>2</sup>	17,2 m <sup>3</sup>
016	MAGAZYN HEDYWCZY	17,2 m <sup>2</sup>	17,2 m <sup>3</sup>
017	MAGAZYN HEDYWCZY	17,2 m <sup>2</sup>	17,2 m <sup>3</sup>
018	MAGAZYN HEDYWCZY	17,2 m <sup>2</sup>	17,2 m <sup>3</sup>

Projektant: [Signature]

PRZEKROJEK BUDYNKU SZKOLNY I GARAŻY  
(BUDYNEK NR 14)

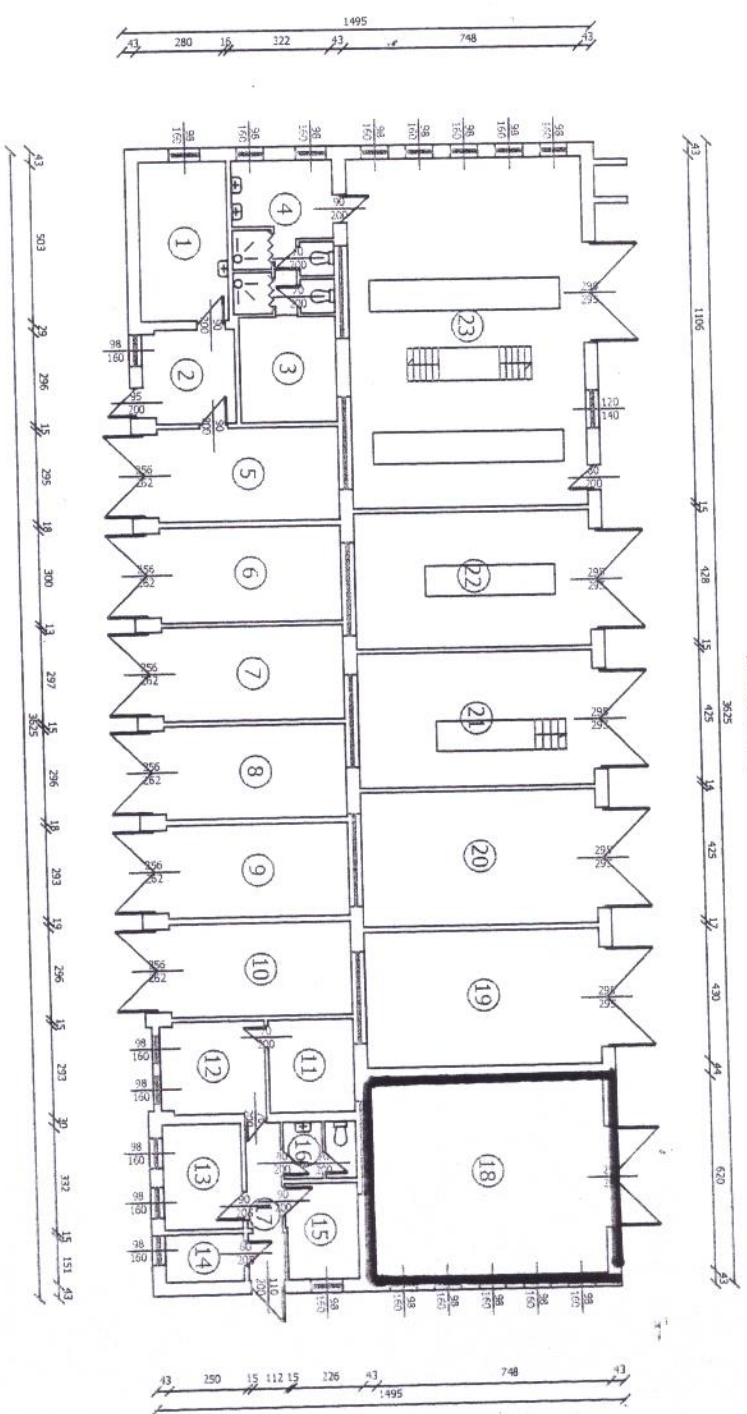

**WYKAZ FUNKCYJNOŚCI:**

1	BIBLIOTEKA	100,0
2	BIBLIOTEKA	100,0
3	BIURO	100,0
4	BIURO	100,0
5	WC	100,0
6	WC	100,0
