


Data: 16.11.2015		Tytuł rys.: TRASY LINII KABLOWYCH I SYGNALIZACYJNYCH	
Opis: Budowa nowych zbiorników retencyjnych wody, na terenie SUW w Drzycim, wraz z tworzącymi instalacjami wod-kon i sterowniczymi		Autor: 367/5	
Jednostka autorska: WIMEX, ul. Albatrosa 11, 85-436 Bydgoszcz		Skala: 1:500	
Inwestor: GMINA DRZYCIM ul. Podgórna 10, 86-140 Drzycim		Nagłówek: inż. Ryszard Tykowski GP-KZ-7342/26/92	
Faza: P.B.		Nagłówek: inż. Ryszard Tykowski GP-KZ-7342/26/92	
Nr. rys.: 367/6		Nagłówek: inż. Ryszard Tykowski GP-KZ-7342/26/92	
Sprawdził: inż. Andrzej Sobczak AUB-KZ-7340/63/90		Nagłówek: inż. Ryszard Tykowski GP-KZ-7342/26/92	
Uprawnienie budowlane do projektowania bez ograniczeń w specjalności inżyniersko-instalacyjnej w zakresie sieci i instalacji elektrycznych		Nagłówek: inż. Ryszard Tykowski GP-KZ-7342/26/92	

KOPIA MAPY JEST ZGODNA Z MAPĄ DO CELÓW PROJEKTOWYCH WYDANA DNIA 05.05.2015 ROKU ZA EWIDENCJONOWANĄ POD NR P.04.14.2015.1631 PRZEZ GEODETĘ ALICJĘ MORZUCHOWSKĄ (upr.nr 10728)

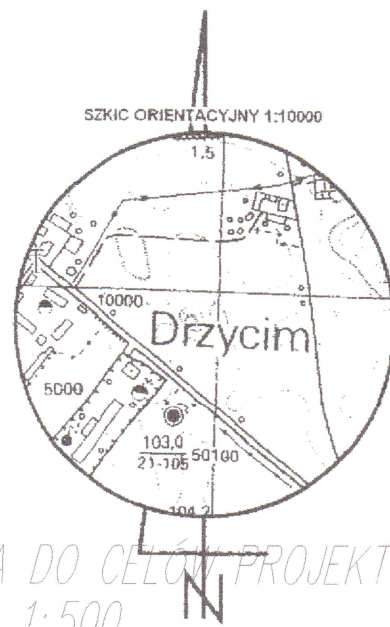

MAPA DO CELÓW PROJEKTOWYCH skala 1:500

województwo: kujawsko - pomorskie
powiat: świecki
gmina: Drzycim
OBREB: DRZYCIM
Dz nr 374/23, 374/32, 374/16
Ark. mapy: 345.113.23a

Nie wyklucza się istnienia w terenie innych niewykazanych na niniejszej mapie urządzeń podziemnych, które nie były zgłoszone do inwentaryzacji, lub o których brak jest informacji w instytucjach branżowych.

Ks. Rob. 172/2015
KERG: 6640.1538.2015


Świecie dnia: 2015 -09- 2 1

Oryginał / Kopia

USŁUGI GEODEZYJNO-KARTOGRAFICZNE
Blazej Michalski
ul. Gen. Władysława Sikorskiego 1 m. 8d
86-100 ŚWIECIE
tel. 505 311 445 • NIP 559-170-44-44

GEODETA
mgr inż. **Blazej Michalski**

GEODETA UPRAWNIONY
Alicja Morzuchowska
tel./fax 52 33 13 191, kom. 512 215 310
Ipr. nr 10728

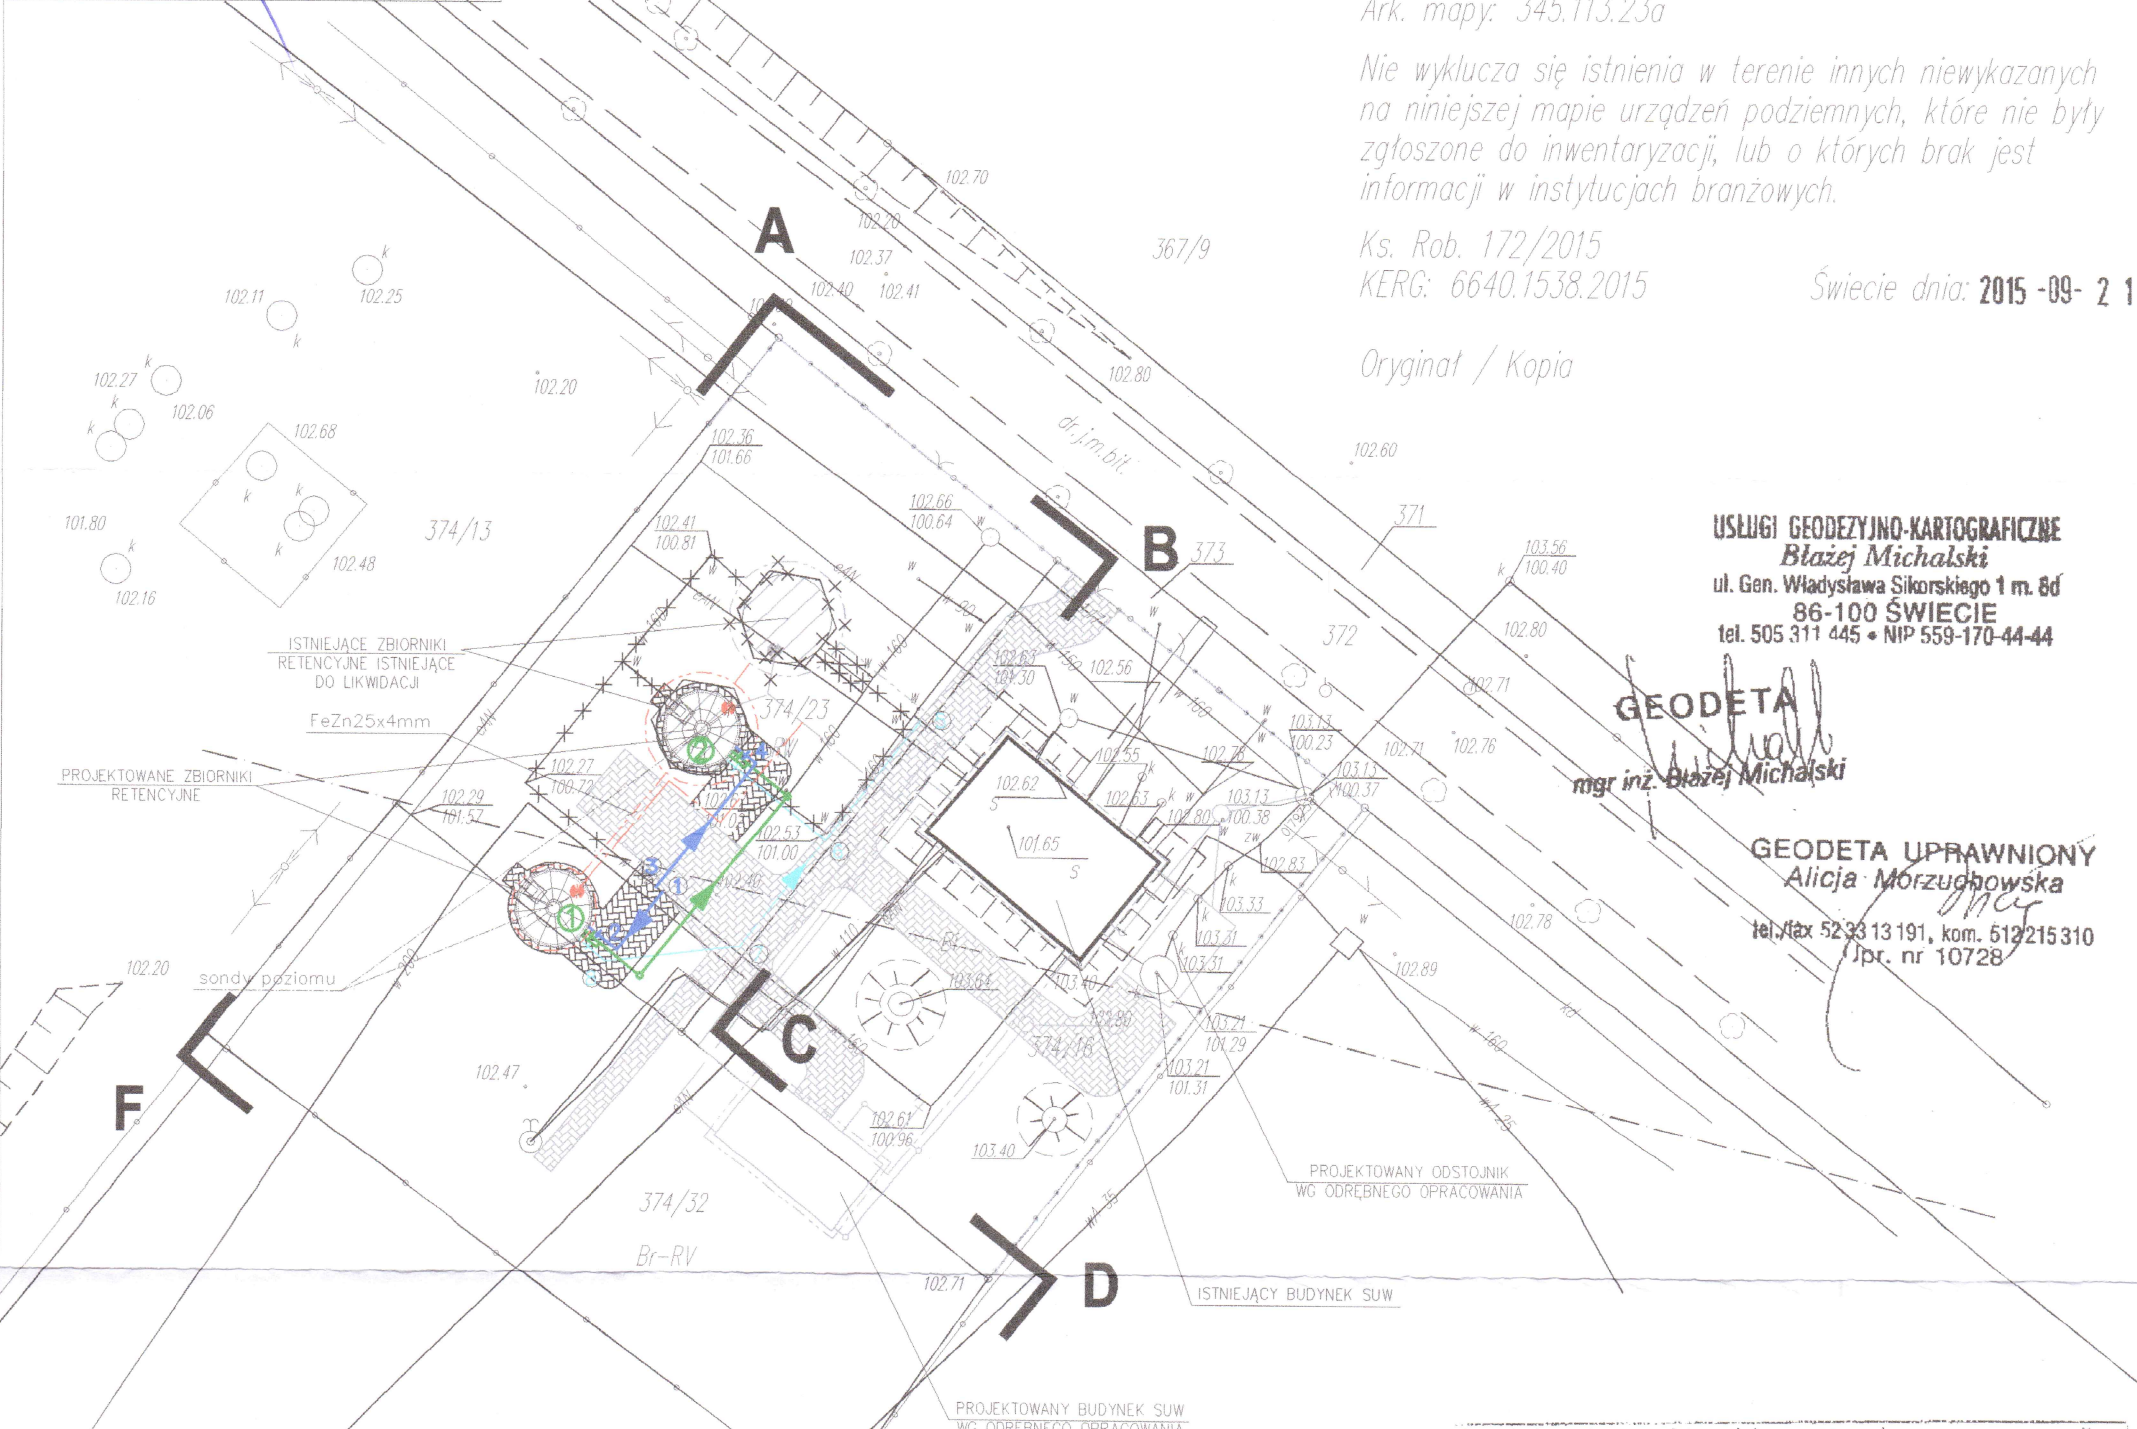

LEGENDA

- A-F GRANICE OPRACOWANIA
- ZASUWA
- WODA DO ZBIORNIKÓW
- WODA ZE ZBIORNIKÓW
- RUROCIĄG SPŁUSTOWY I PRZELEWOWY
- PROJEKTOWANY TEREN UTWARDZIĆ KOSTKĄ BETONOWĄ
- KABLE ZASILAJĄCE I STEROWNICZE
- UZIEMIENIE URZĄDZENIA I RUROCIĄGI ISTNIEJĄCE DO LIKWIDACJI
- INSTALACJE I URZĄDZENIA WG ODRĘBNEGO OPRACOWANIA

ŁEŚPOŁ UZGADNIANIA DOKUMENTACJI PROJEKTOWEJ
w Świeciu
w granicach opracowania mapy nie występują projektowane sieci uzbrojenia uzgodnione w ZUDP

Poświadczam, że niniejszy dokument został opracowany w wyniku prac geodezyjnych i kartograficznych, których rezultaty zawiera operat techniczny wpisany do ewidencji materiałów państwowego zasobu geodezyjnego i kartograficznego	
Organ prowadzący państwowy zasób geodezyjny i kartograficzny	STAROSTA ŚWIECKI
Identyfikacja operat techniczny materiału zasobu państwowego	20414.20.15.153
Data wypisania operatu technicznego do ewidencji materiałów zasobu	
Imię, nazwisko i podpis osoby reprezentującej organ	22.09.2015

22.09.2015

Wioleta Emer
NR IPR 15883