


Investor:	GMINA DRZYCIM ul. Podgórna 10, 86-140 Drżycim		
Jednostka autorska:	WIMEX, ul. Albatrosowa 11, 85-436 Bydgoszcz		
Obiekt:	Budowa nowych zbiorników retencyjnych wody, na terenie SUW w Drżycim, wraz z towarzyszącymi instalacjami wod-kan i sterowniczymi		
Treść rys.:	Opis:	367/5	
MAPA SYTUACYJNO WYSOKOŚCIOWA	Opis:	367/6	
Data: 16.11.2015	Opis:	367/7	
	Opis:	367/8	
	Opis:	367/9	
KOPIA MAPY JEST ZGODNA Z MAPĄ DO CELÓW PROJEKTOWYCH WYDANĄ DNIA 05.05.2015 ROKU ZAEWIDENCJONOWANĄ POD NR P.0414.2015.1531 PRZEZ GEODETĘ ALICJĘ MÓRZUCHOWSKĄ (upr.nr10728)

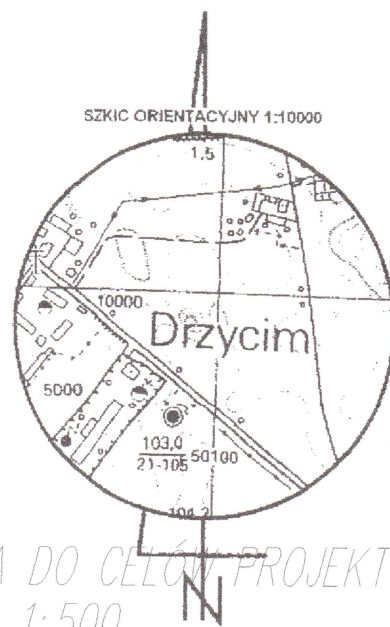

MAPA DO CELÓW PROJEKTOWYCH
skala 1:500

województwo: kujawsko - pomorskie
powiat: świecki
gmina: Drżycim
OBREB: DRZYCIM
Dz nr 374/23, 374/32, 374/16
Ark. mapy: 345.113.23a

Nie wyklucza się istnienia w terenie innych niewykazanych na niniejszej mapie urządzeń podziemnych, które nie były zgłoszone do inwentaryzacji, lub o których brak jest informacji w instytucjach branżowych.

Ks. Rob. 172/2015
KERG: 6640.1538.2015

Świecie dnia: 2015-09-21

Oryginał / Kopia

USŁUGI GEODEZYJNO-KARTOGRAFICZNE
Blazej Michalski
ul. Gen. Władysława Sikorskiego 1 m. 8d
86-100 ŚWIECIE
tel. 505 311 445 • NIP 559-170-44-44

GEODETA
mgr inż. **Blazej Michalski**

GEODETA UPRAWNIONY
Alicja Mórzechowska
tel./fax 52 33 13 191, kom. 512 215 310
Up. nr 10728

LEGENDA

- A-F** GRANICE OPRACOWANIA
- ZASUWA**
- WODA DO ZBIORNIKÓW**
- WODA ZE ZBIORNIKÓW**
- RUROCIĄC SPUSTOWY I PRZEWODOWY**
- PROJEKTOWANY TEREN UTWARDZIĆ KOSTKĄ BETONOWĄ**
- KABLE ZASILAJĄCE I STEROWNICZE**
- UZIEMIENIE**
- URZĄDZENIA I RUROCIĄGI ISTNIEJĄCE DO LIKWIDACJI**
- INSTALACJE I URZĄDZENIA WG ODREBNEGO OPRACOWANIA**

WZSPÓŁ UZGADNIANIA DOKUMENTACJI PROJEKTOWEJ
Świecie
W granicach opracowania mapy nie występują projektowane sieci uzbrojenia uzgodnione w ZUDP

Poświadczam, że niniejszy dokument został opracowany w wyniku prac geodezyjnych i kartograficznych, których rezultaty zawiera operat techniczny wpisany do ewidencji materiałów państwowego zasobu geodezyjnego i kartograficznego

Organ prowadzący państwowy zasób geodezyjny i kartograficzny	STANOSTA ŚWIECKI
Identyfikacja unikatowa materiału zasobu technicznego	R0414.20.15.1531
Data wpisania operatu technicznego do ewidencji materiałów zasobu	22.09.2015
Imię, nazwisko i podpis osoby reprezentującej organ	Wioleta Emerle

WOJEWODA
Kujawsko-Pomorski

22.09.2015

Wioleta Emerle
NIP 15883