

Poświadczam się że niniejszy dokument opracowany został w wyniku prac geodezyjno-kartograficznych, których rezultaty zawiera operat geodezyjny wpisany do ewidencji materiałów PODGiK

organ prowadzący PZGiK:

Starosta Cieszyński

Identyfikator ewidencyjny materiału zasobu:

P.2403.2020.4412

Data wpisania operatu technicznego do materiałów zasobu:

dnia 2020-11-06

Imię i nazwisko osoby reprezentującej organ:

z up. Starosty  
Starszy Inspektor

Agnieszka Pietryga

Agnieszka Anna Pietryga

Elektronicznie podpisany przez Agnieszka Anna Pietryga  
Data: 2020.11.17 12:35:16 +0100'



Województwo: śląskie  
Powiat: cieszyński  
Jednostka ewidencyjna 240310\_5\_Skoczów  
Obręb: 0004\_Kiczyce  
Nr zgłoszenia: 6640-3271/2020  
Nr zlec. 6/8/2020

## Mapa do celów projektowych

### Kopia mapy zasadniczej

Skala 1:500

Sekcja 2000: 6.120.28.16.2.2, 6.120.28.17.1.1


Układ współrzędnych płaskich : 2000  
Układ wysokości : Kronsztad 86

- 1.Nie wyklucza się istnienia na mapie innego uzbrojenia podziemnego, które nie było zgłoszone do inwentaryzacji.
- 3.Kolorem zielonym oznaczono granice i numery działek
- 4.Kolorem różowym wkreślono jednostki MPZP

Miejscowy plan zagospodarowania przestrzennego gminy Skoczów (uchwała nr XXXI/348/2017)  
Up - Tereny zabudowy usługowej o charakterze publicznym

o.p. - obiekt przyrodniczy ( żywopłot )

09.09.2020 r.

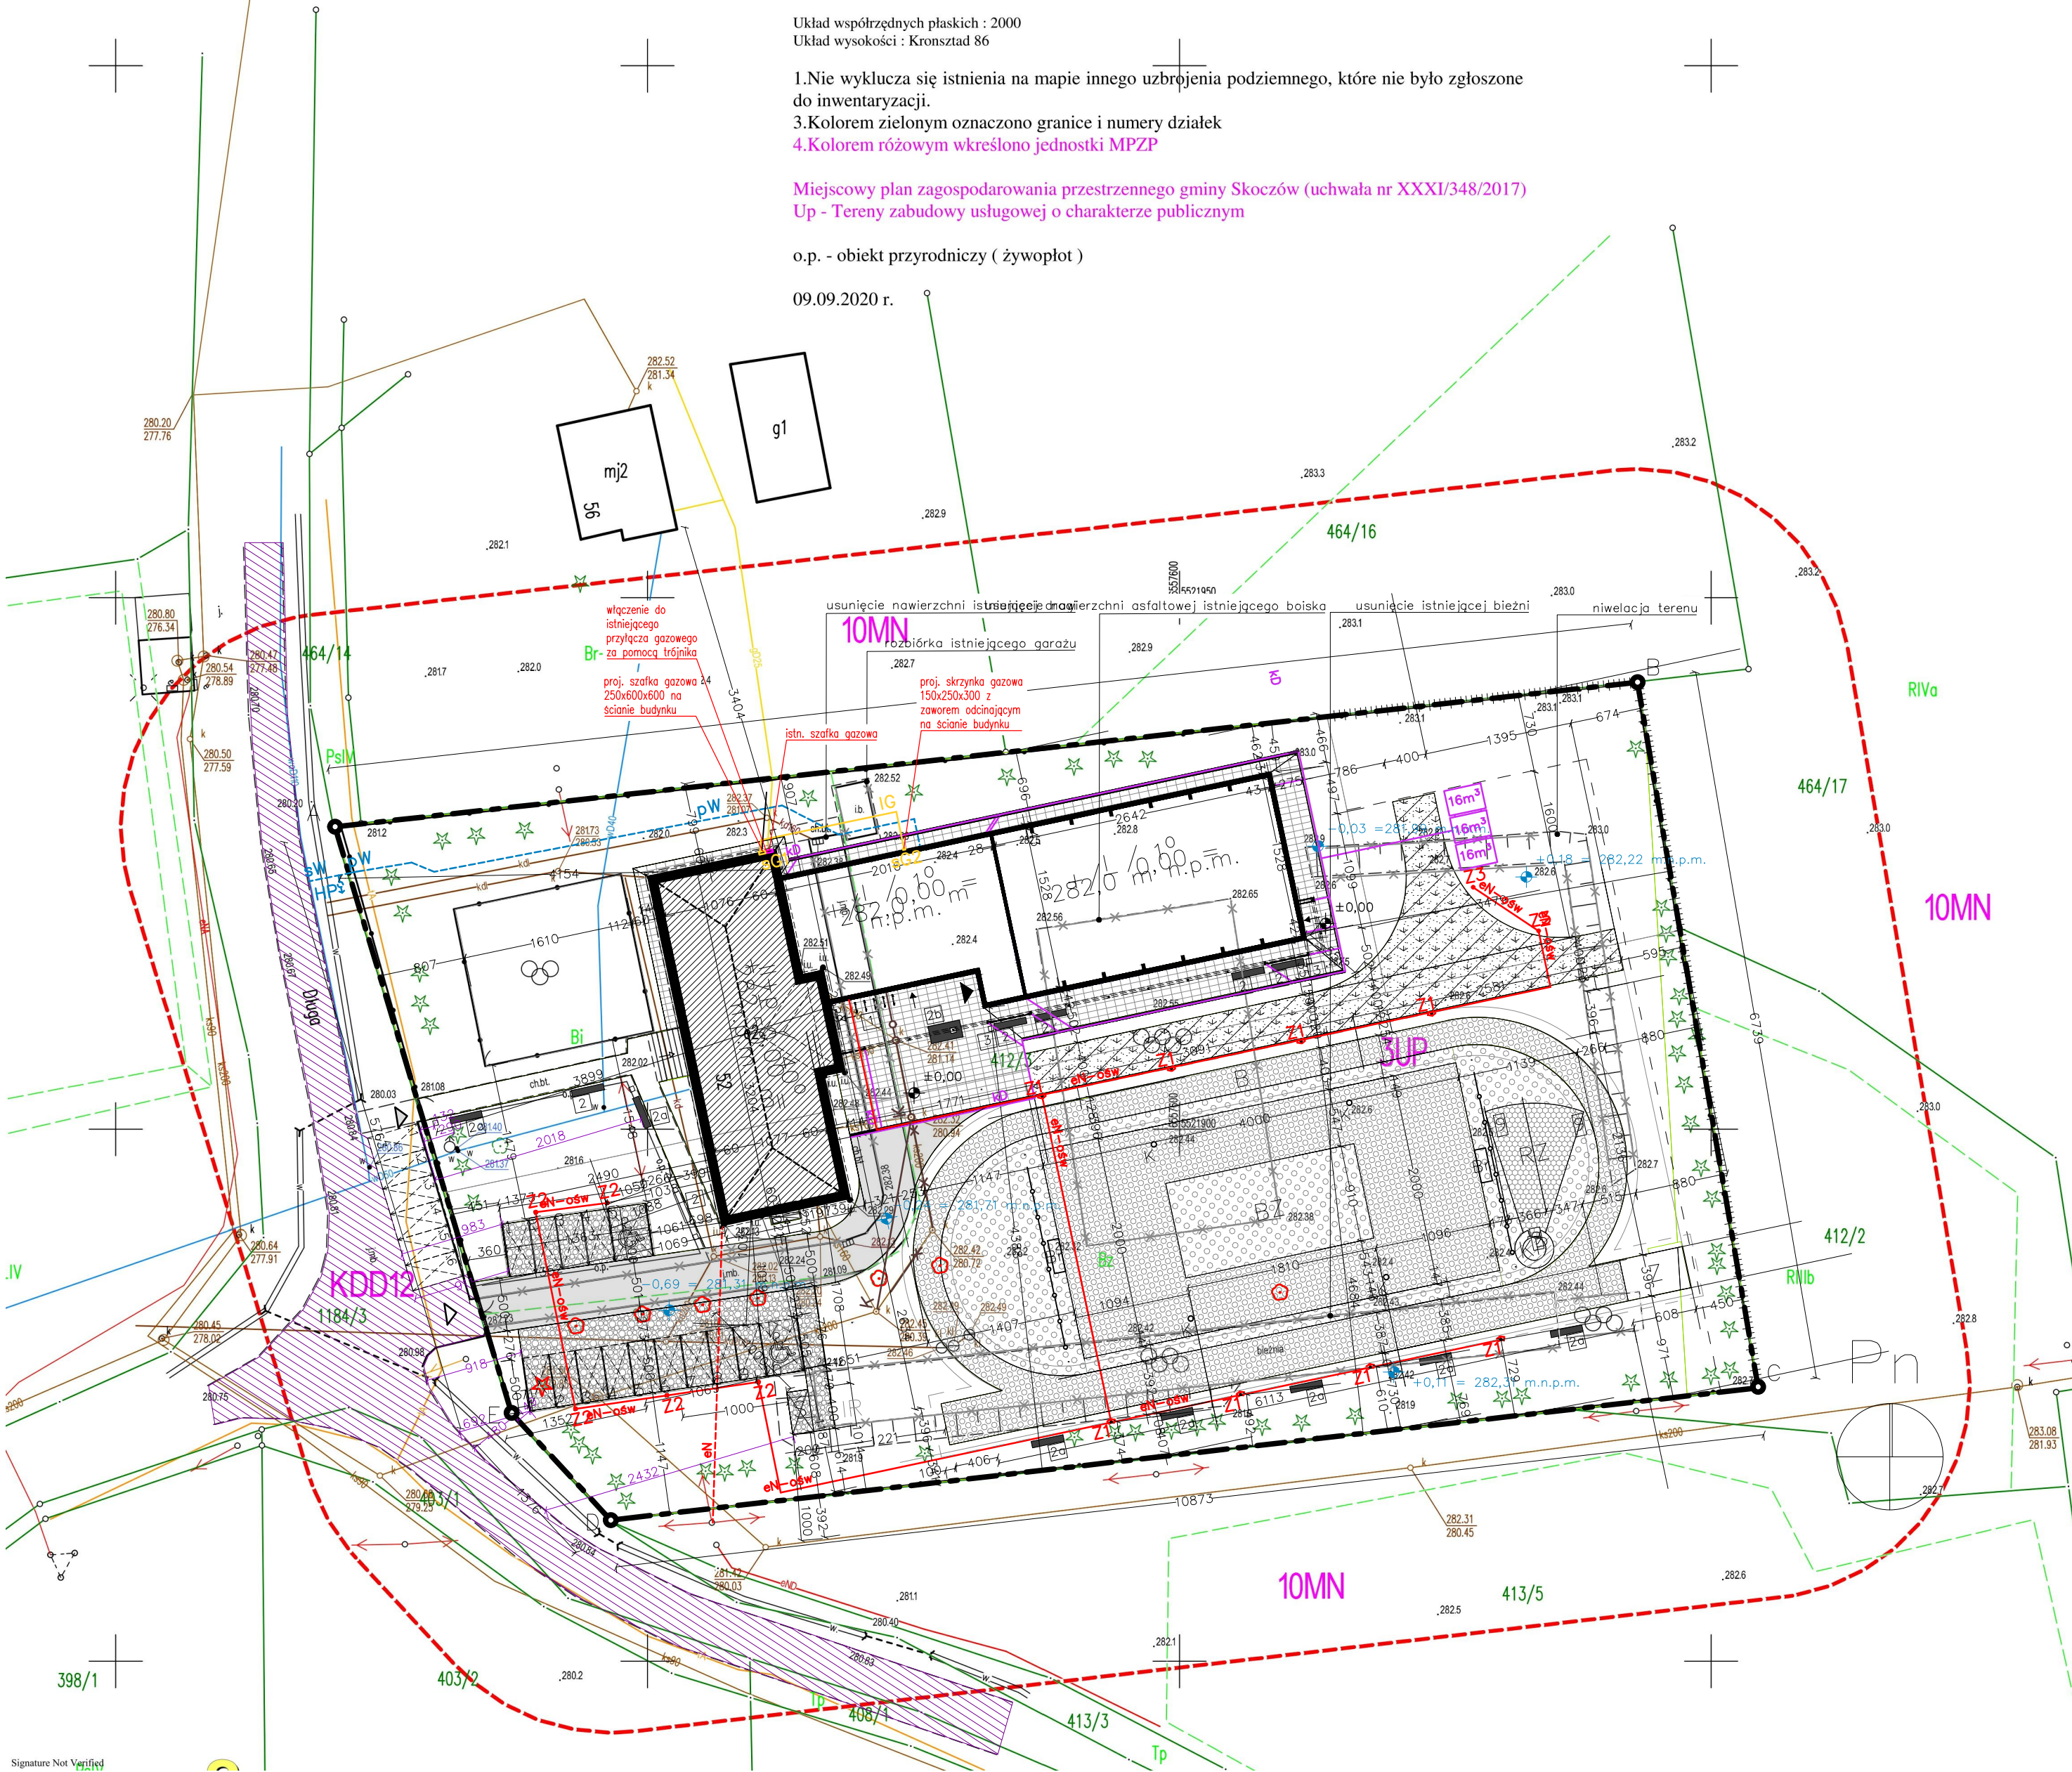

- IG — projektowana instalacja gazowa
- SG1= projektowana szafka gazowa 250x600x600
- SG2= projektowana szafka gazowa z zaworem odcinającym na ścianie budynku 150x300x250

REWIZJA Z DNIA 01.08.2022 r.  
—zmiana trasy zewnętrznej instalacji gazowej od projektowanej szafki gazowej na istniejącym budynku do skrzynki gazowej z zaworem odcinającym znajdującym się na ścianie projektowanego budynku.  
Projektowana szafka gazowa na istniejącym budynku zostanie podłączona z istniejącego przyłącza.

mgr inż. Marcin Ciechanowicz  
upr. bud. do projektowania bez ograniczeń w specjalności instalacyjnej w zakresie sieci, instalacji i urządzeń cieplnych, wentylacyjnych, gazowych, wodociagowych i kanalizacyjnych  
nr ewidencyjny MAP/0186/PBS/20

PROJEKTANT GŁÓWNY  
mgr inż.  
Marcin Ciechanowicz  
NR UPRAWNIEŃ  
MAP/0186/PBS/20

PROJEKTANT SPRAWDZAJĄCY  
mgr inż.  
Krzysztof Drag  
NR UPRAWNIEŃ  
PDK/0163/PD05/05

ul. Syrokomli 7/2  
30-102 Kraków  
www.vostok.design  
573 260 59 81 NIP  
info@vstkeu  
+48 500 254 099

BRANŻA  
Sanitarna  
FAZA  
Projekt techniczny

DATA

01.08.2022 r.

OBREB

0004\_Kiczyce

NR DZIAŁKI

412/3

JED. EWID.

240310\_5\_Skoczów

ADRES  
Kiczyce, ul Długa 52, 43- 430 Skoczów

INWESTYCJA  
Budowa instalacji kanalizacji deszczowej na dz. ew. nr 1184/3, 412/3 do projektowanego budynku świetlicy wielofunkcyjnej zlokalizowanej w Kiczycach przy ul. Długiej 52, obr. 0004\_Kiczyce, j. ew. 240310\_5\_Skoczów.

RYSUnek

Plan sytuacyjny-rewizja trasy zewnętrznej instalacji gazowej

NR RYSUNKU

D-01

SKALA

1:500/297x530

REWIZJA

R1 01.08.2022

STRONA