

MAPA DO CELÓW PROJEKTOWYCH
SKALA 1 : 500

Projekt zagospodarowania działki nr 18
dla placu zabaw dla dzieci - elementy istniejące i projektowane

woj. kujawsko-pomorskie
Jed.ewid.: Szubin - ob.wiejski [041005_5]
OBREB: Grzeczna Panna [0009]
SWG: 6640.1453.2019
PUWG 2000/6, Uki wys. Kronstadt 86

Sekcja mapy: 6.191.18.07.4.1
Mapa stanowi pochodną mapy zasadniczej ark.354.322.073
po pomiarze wykonanym w lipcu 2019 r.

Kontur użytku gruntowego oznaczony symbolem
linii przerywanej koloru czerwonego nie jest ujawniony
w bazie danych ewidencji gruntów i budynków.

Nie wyklucza się istnienia w terenie
również urządzeń
podziemnych ułożonych a nie
zgłoszonych do inwentaryzacji geodezyjnej.
Mapa zawiera granice prawne.

Dla powstałej mapy nie badano służebności gruntowych.


3213/1

Ls

Mapę sporządzono 04.07.2019 r.

GEOLEX
USŁUGI GEODEZYJNE

Roman Łusiak
ul. Pocztowa 16, 89-100 Nakło n. Not.
tel. 601 821 869, NIP 558-135-47-12

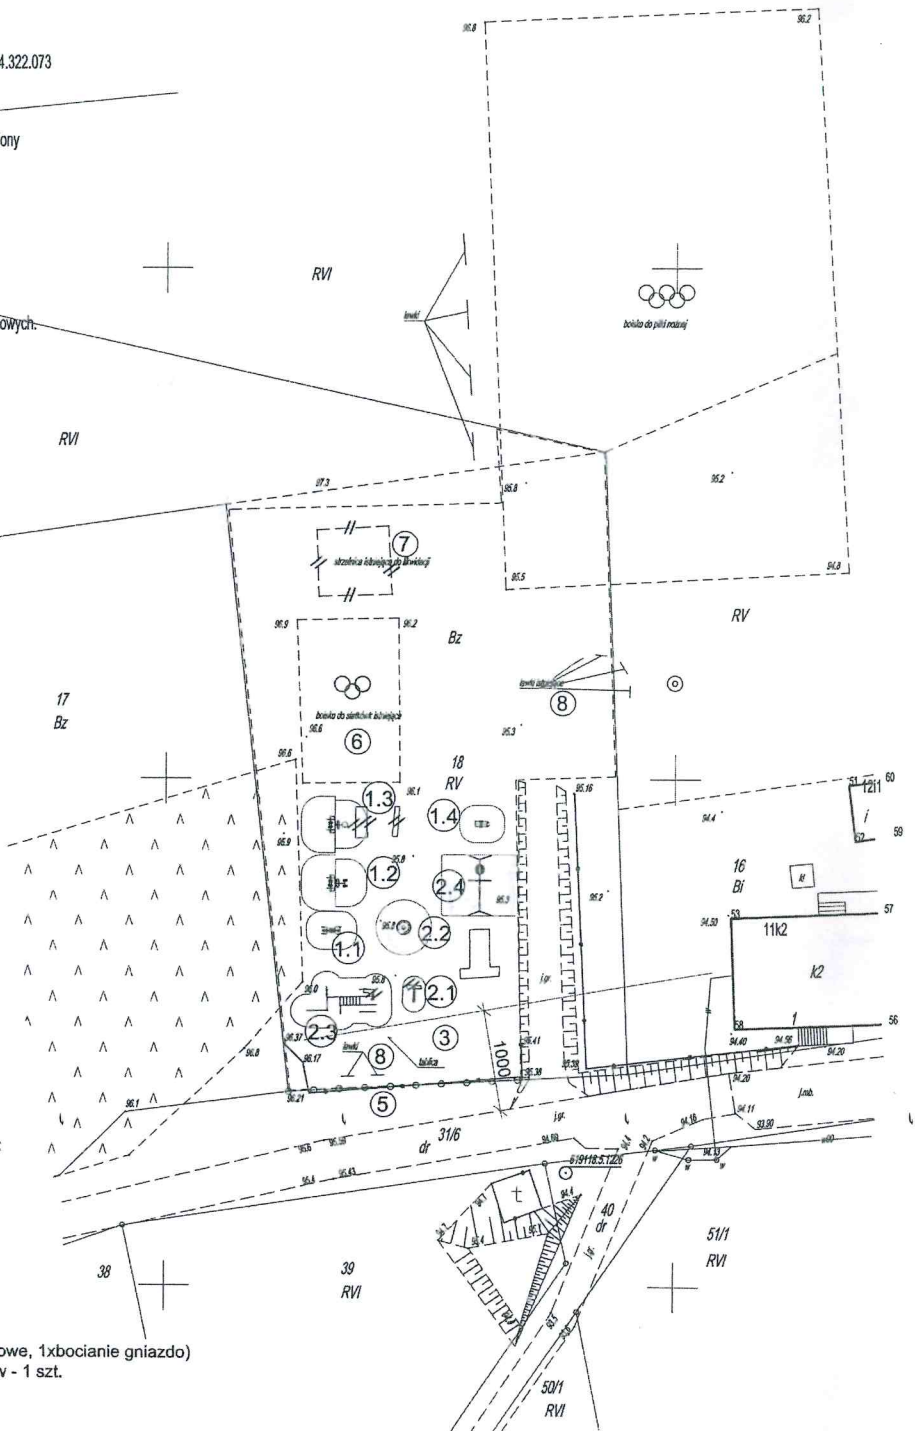

LEGENDA:

1. Projektowane elementy siłowni zewnętrznych:
 - 1.1. Wyciskanie siedząc i wyciąg górny
 - 1.2. Stepper i wioślarz
 - 1.3. Biegacz i Twister
 - 1.4. Orbitrek
2. Projektowane elementy placu zabaw:
 - 2.1. Huśtawka typu wązka
 - 2.2. Karuzela tarczowa z siedziskiem - 1 szt.
 - 2.3. Zestaw sprawnościowy metalowy
 - 2.4. Huśtawka potrójna łączona
(1xsiedzisko płaskie, 1xsiedzisko kubelkowe, 1xbocianie gniazdo)
3. Tablica informacyjna / Regulamin placu zabaw - 1 szt.
4. Kosz na śmieci - 1 szt.
5. Projektowane ogrodzenie od strony drogi
6. Istniejące boisko do siatkówki
7. Istniejąca strzelnica
8. Istniejące ławki

Jolanta Wróblewska

uprawniona do projektowania architektonicznego
w zkr.ogr. GP/KC/342/247/93;KUP/BO/0114/12
tel. 691-974-387

INWESTOR: GMINA SZUBIN
ADRES INWESTORA: SZUBIN 89-200, ul. KCYŃSKA 12,
ADRES INWESTYCJI: GRZECZNA PANNA 89-200, DZIAŁKA nr 18

Projekt zagospodarowania terenu rekreacyjnego w miejscowości Grzeczna Panna
działka nr 18 z elementami siłowni zewnętrznej i placem zabaw dla dzieci

Jednostka Projektowa:
JAKSET
BIURO BUDOWLANE
Jolanta Wróblewska
89-200 Szubin
ul.M.Konopnickiej 30/2
tel. 691-974-387

PROJEKTANT:

PROJEKTANT
mgr Andrzej Teska
ul. GP-KZ-7342/423/94
Specj. Konstrukcyjna
UAN-NB-7210/41/85

SKALA 1:500

Data: 29-07-2019

TEMAT: Projekt zagospodarowania elementów siłowni zewnętrznych i zabawowych w miejscowości Grzeczna Panna działka nr 18 z podglądem do istniejących elementów placu zabaw