


GREENFOND S2K Włókno szorstwe - substrat
 GREENFOND T2 100 Włókno filtracyjne
 GREENFOND Z0 CANEEN Włókno drzewo-włókniste
 GREENFOND R15 Włókno szorstwe
 WĄSKOSTRĄŻYKOWA
 Płyta 150 mm
 bieżnia trapezowa 50/150 mm
 kanał izolacji mechanicznej
 płyty włókniste cementowe


Projektowana zmiana sposobu użytkowania spełnia wymagania dot. zapewnienia warunków do korzystania z obiektu poprzez osoby niepełnosprawne, w szczególności w sferze inwalidycznych.
 Zapewnienie dostępności zostało zapewnione poprzez zaprojektowanie pochylni dla osób niepełnosprawnych i brak przeszkód architektonicznych mogących utrudnić poruszanie.
 Projekt w pełnym swoim zakresie tj. etap I i II zapewnia dostępność niepełnosprawnych w zakresie dostosowania łazienki WC dla osób niepełnosprawnych zgodnie z rysunkiem.
 Zaprojektowane łazienki dostosowane dla osób niepełnosprawnych i na wózkach inwalidzkich zgodnie z rysunkiem technicznym należy bezwzględnie wykonać do czasu zakończenia zmiany sposobu użytkowania istn. partera ZSP na przedziale etap I i polewać zyskiem zgodny na użytkownik.

ProJ.M.		Jacek Magiera	
ul. STARMOŻSKA 8/2a, 58-560 JELENIA GÓRA, tel.: 506396919, e-mail: projm@interia.pl			
opł. projektant:	mgr inż. Katarzyna JABLONSKA	Podpis:	Data:
opisł:	inż. Jacek Magiera	Nr uprawnień:	12.2022
opracował:		Nr projektu:	467/2010/DSC/A
		Stadium:	ARCHITEKTURA
		Część:	T.50
		Skala:	
Zleceniodawca: GMINA LUBAWKA, Plac Wolności 1, 58-420 Lubawka			
Temat: PRZEBUDOWA I ZMIANA SPOSOBU UŻYTKOWANIA PARTERU ISTNIEJĄCEGO BUDYNKU ZSP w Lubawce na potrzeby utworzenia przedszkola, ul. nr. 708, 709, obręb: 003 Lubawka, jed. ewid. 020703_4 Lubawka miasto, gmina Lubawka - ETAP II			
Tytuł rysunku: ZASADZENIE WEJŚCIA PRZEDSZKOLA - RZUT DACHU I BELEK NOŚNYCH			Nr rys.: ZD-1

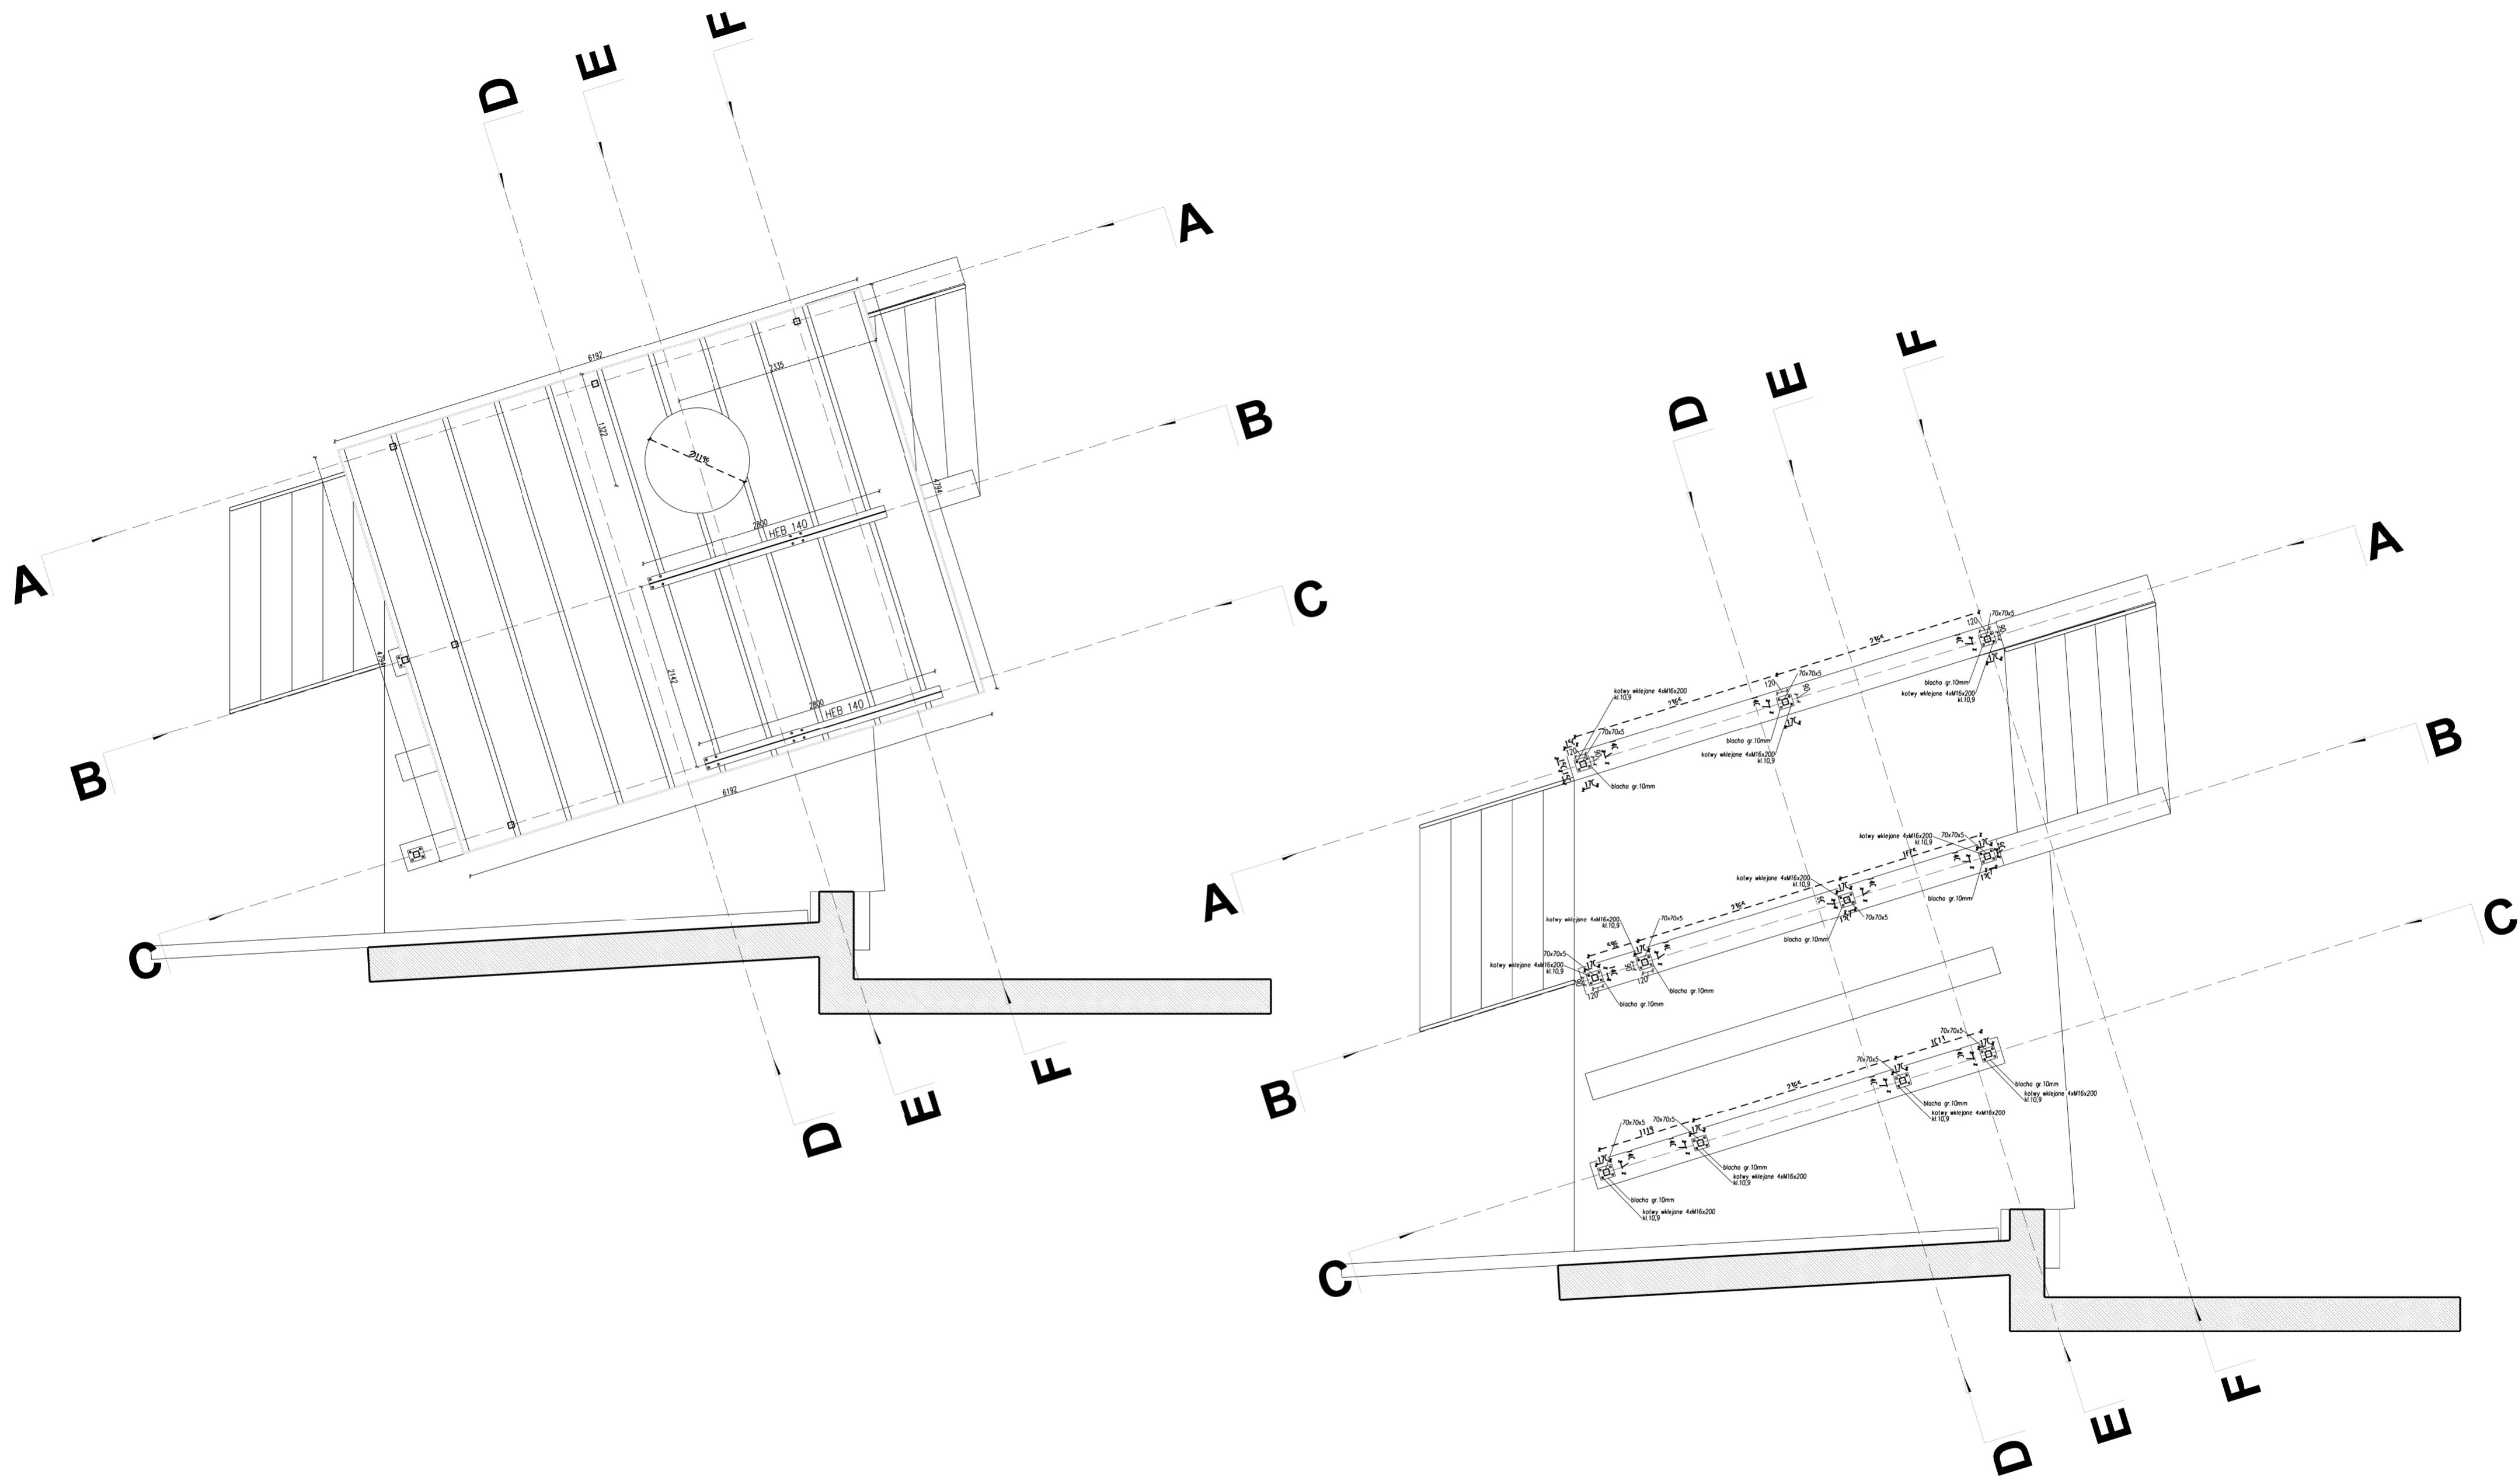


Proj.M.		Jacek Magiera			
		ul. STAROMEJSA 8/2a, 58-560 JEJENIA GÓRA, tel.: 506396919, e-mail: projm@interia.pl			
opł. projektant:	mgr inż. Katarzyna JABLONSKA	Podpis:	Data:	Nr uprawnień:	Nr archiw.:
opisłeni:	inż. Jacek Magiera		12.2022	467/2010/DSDIA	Stadium: ARCHITEKTURA
sprawdził:					Część: T.50
					Skala:
Zdecydowała: GMINA LUBAWKA, Plac Wolności 1, 58-420 Lubawka					
Temat: PRZEBUDOWA I ZAMIANA SPOSOBU UZYSKIWANIA PARTERU ISTNIEJĄCEGO BUDYNKU ZSP w Lubawce na potrzeby utworzenia przedszkola, ul. nr: 708, 709, obręb: 003 Lubawka, jed. ewid. 020703_4					
Lubawka miasto, gmina Lubawka - ETAP II					
Tytuł rysunku: ZADASZENIE WEJŚCIA PRZEDSZKOLA - OBUDOWY I SŁUPKÓW KOTWIĄCYCH					Nr rys.:
					ZD-2


B-B

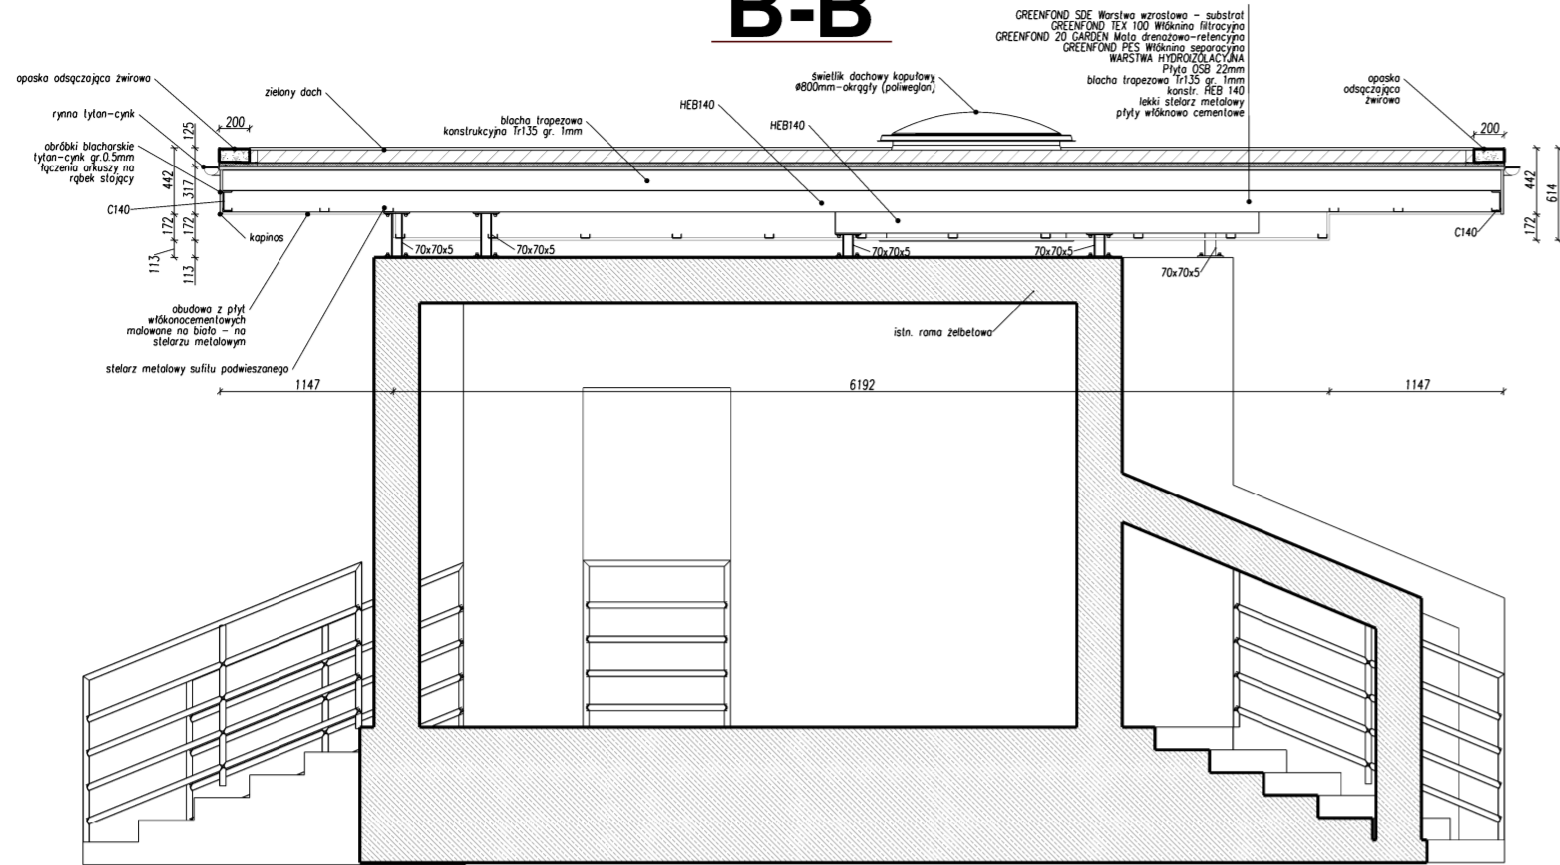


A-A

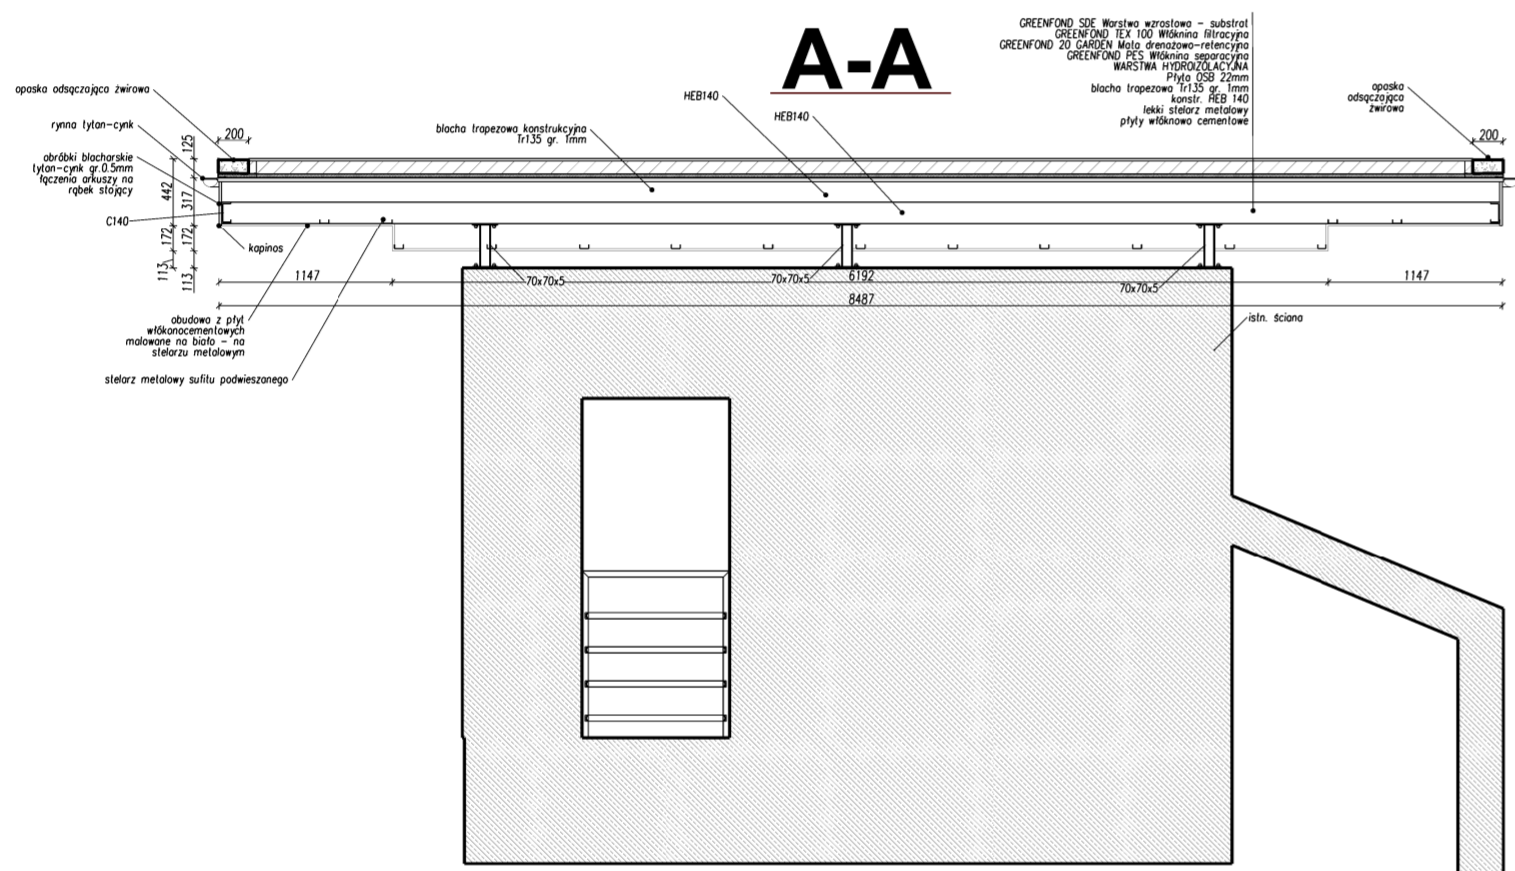


C-C

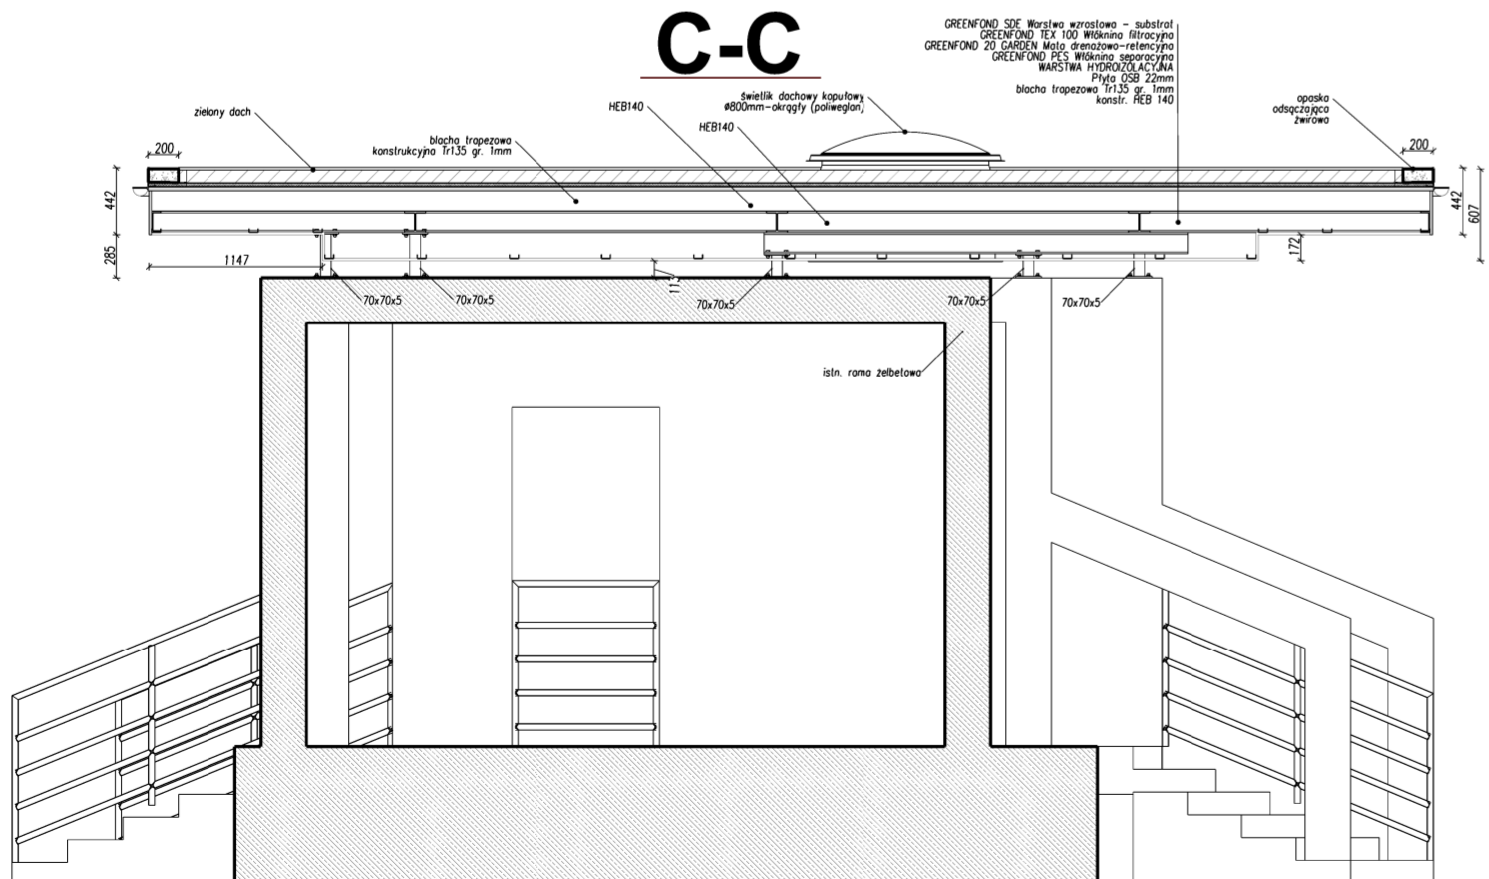


E-E

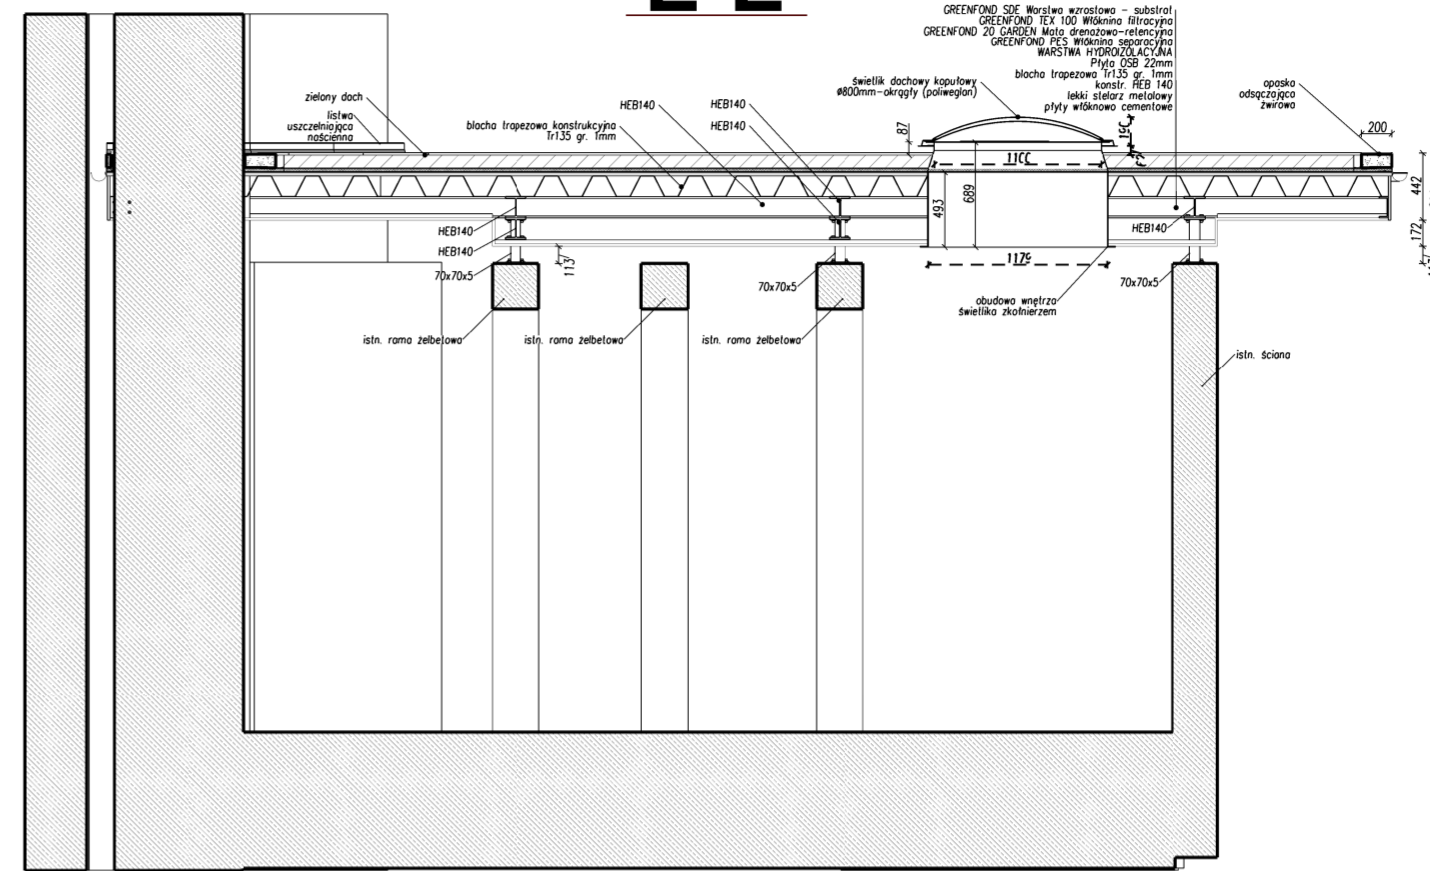

D-D

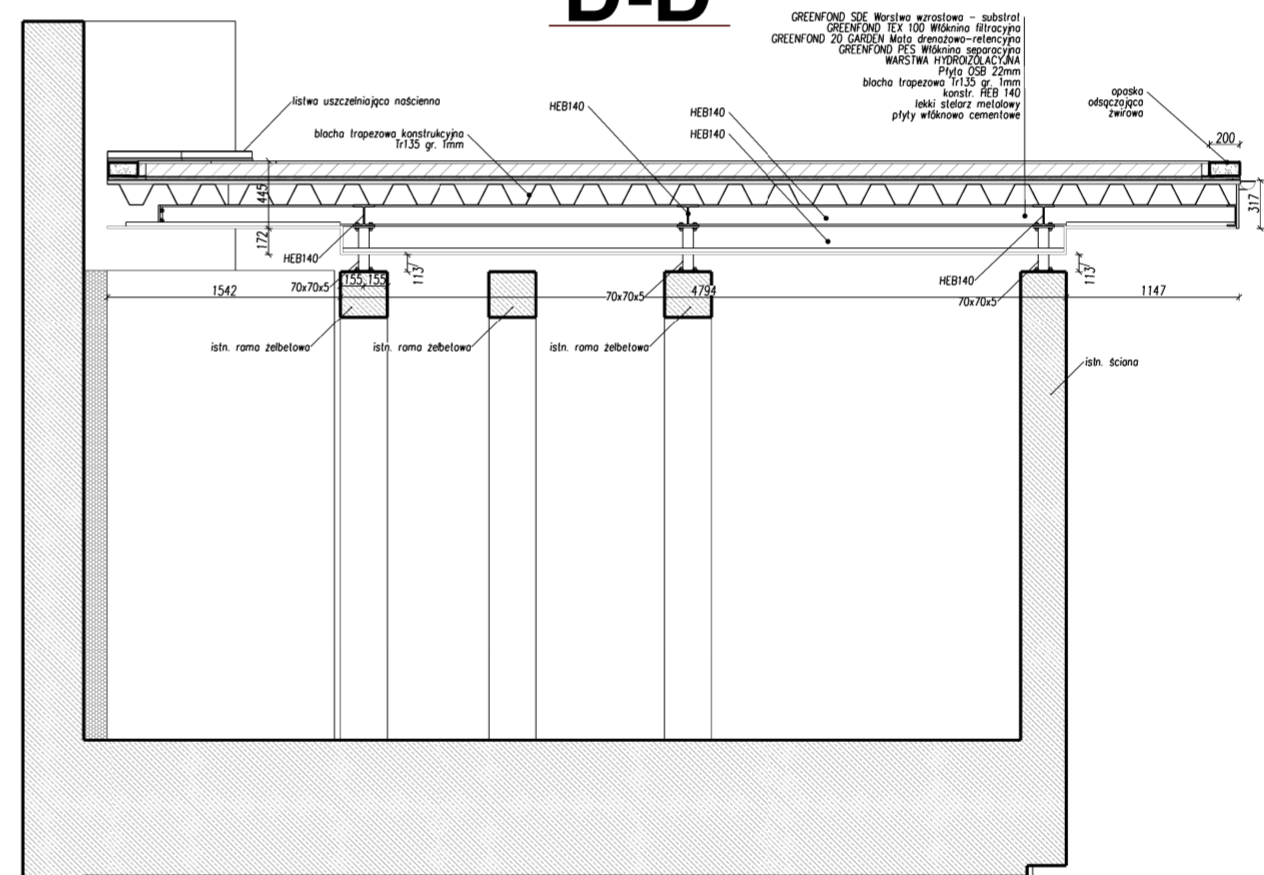


ZIELONY DACH SZCZEGÓŁ
SKALA 1:20

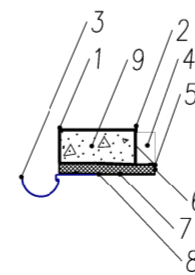


1. GREENFOND LK Listwa krawędziowa
2. GREENFOND LS Listwa separacyjna
3. RYNNY DACHOWY
4. GREENFOND SDE Warstwa wzrostowa - substrat
5. GREENFOND TEX 100 Włókna filtracyjna
6. GREENFOND 20 GARDEN Mata drenazowo-retencyjna
7. GREENFOND PES Włókna separacyjna
8. WARSTWA HYDROIZOLACYJNA
9. KRUSZYWO / ŻWIIR 16/32 Opaska żwirowa

Proj.M.		Jacek Magiera		ul. STARMORSKA 8/2a, 58-560 JELENIA GÓRA, tel.: 50636919, e-mail: projm@interia.pl	
opł. projektant:	mgr inż. Katarzyna JABLONSKA	Podpis:	12.2022	Nr uprawnień:	4672010/DSC0A
opisł:	inż. Jacek Magiera			Stadium:	ARCHITEKTURA
sprawdził:				Część:	T.50
				Skala:	
Zdecydowała: GMINA LUBAWKA, Plac Wolności 1, 58-420 Lubawka					
Temat: PRZEBUDOWA I ZAMIANA SPOSOBU UŻYTKOWANIA PARTERU ISTNIEJĄCEGO BUDYNKU ZSP w Lubawce na potrzeby utworzenia przedszkola, ul. nr: 708, 709, obręb: 003 Lubawka, jed. ewid. 020703_4					
Lubawka miasto, gmina Lubawka - ETAP II					
Tytuł rysunku: ZADANIE WEJŚCIA PRZEDSZKOLA - PRZEKROJE A-A-B-B-C-C-D-D-E-E					Nr rys.: ZD-3


A-A

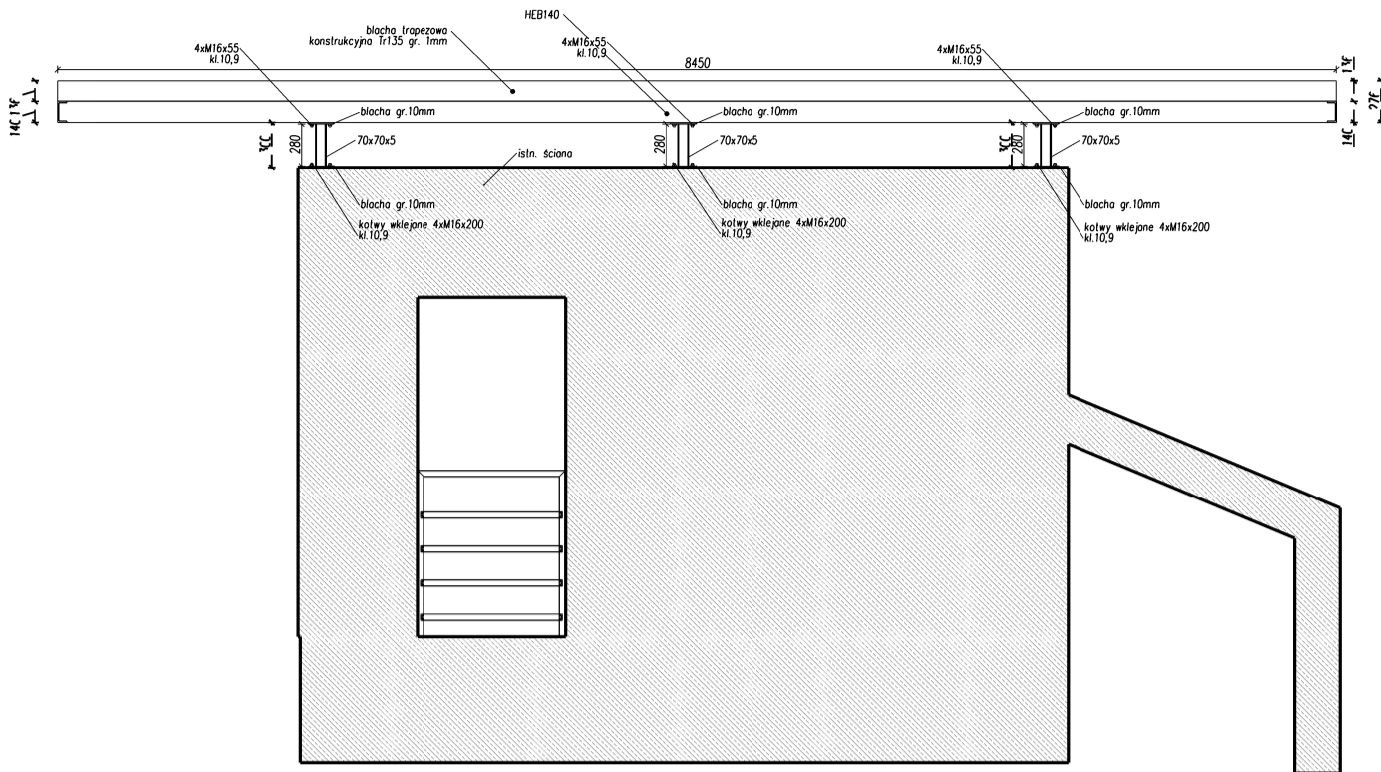


B-B

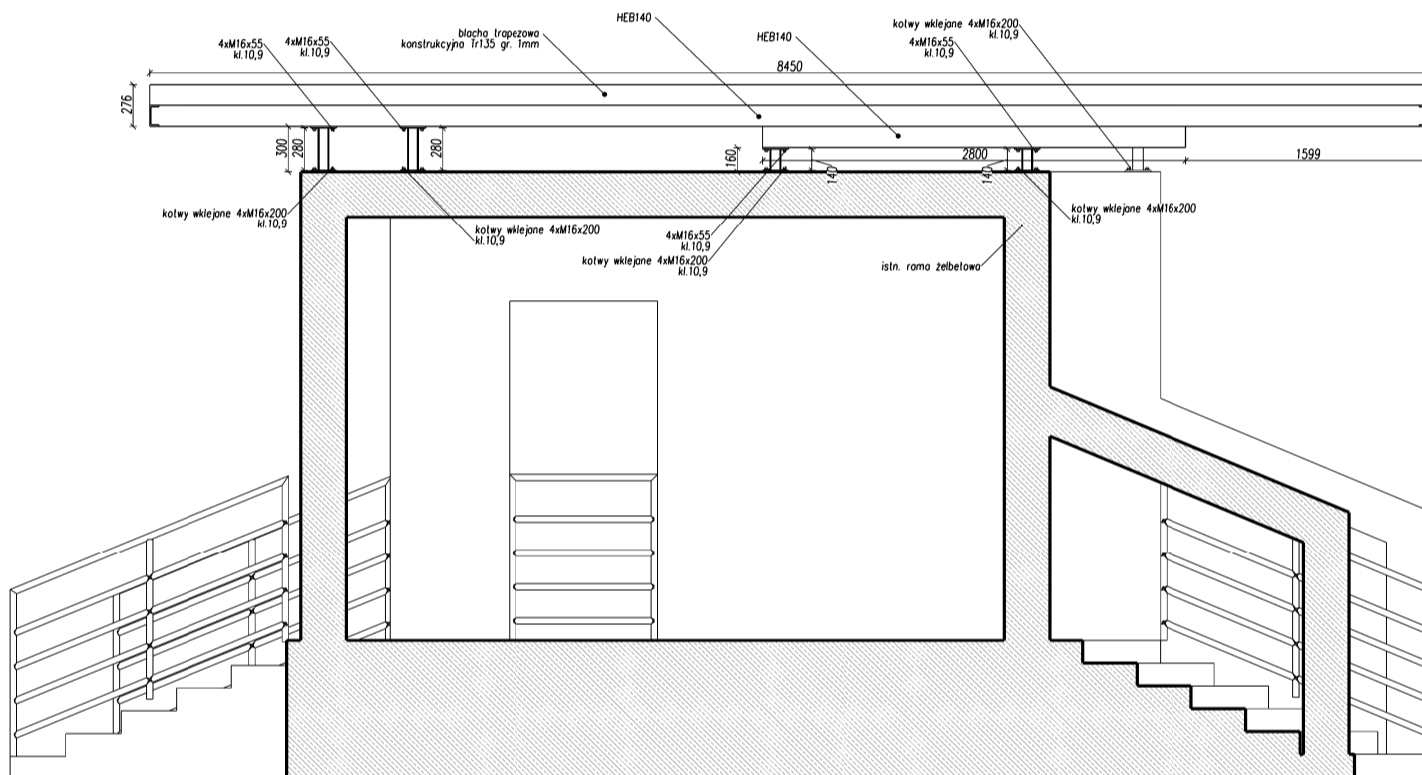

F-F

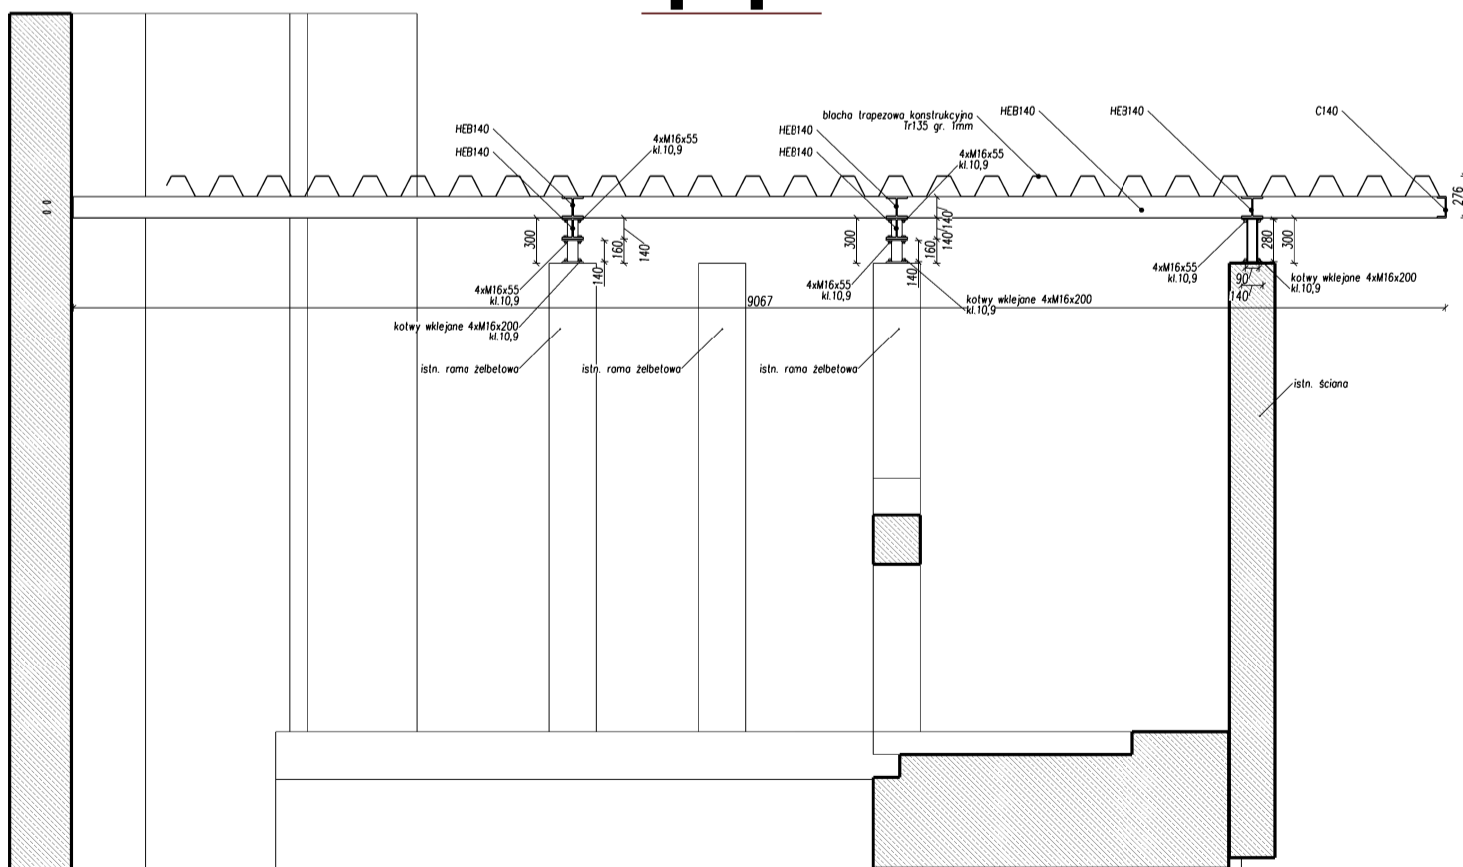


Proj.M.		Jacek Magiera			
		Ul. STAROMEJSKA 8/2u, 58-560 JELENIA GÓRA, tel.: 508396919, e-mail: projm@interia.pl			
gl. projektant:	mgr inż. Katarzyna JABLONSKA	Podpis	Data	Nr uprawnień	Nr archiw.:
asystent:	inż. Jacek Magiera		12.2022	46/2010/DSOIA	Stadium: ARCHITEKTURA
sprawdził:					Część: 1:50
Zleceniodawca: GMINA LUBAWKA, Plac Wolności 1, 58-420 Lubawka					
Temat: PRZEBUDOWA i ZMIANA SPOSOBU UŻYTKOWANIA PARTERU ISTNIEJĄCEGO BUDYNKU ZSP w Lubawce na potrzeby utworzenia przedszkola, dz. nr: 708, 709, obręb: 003 Lubawka, jed. ewid. 020703_4 Lubawka miasto, gmina Lubawka - ETAP II					
Tytuł rysunku: ZADASZENIE WEJŚCIA PRZEDSZKOLA - PRZEKROJE A-A,B-B,C-C,D-D,E-E					Nr rys.: ZD-3

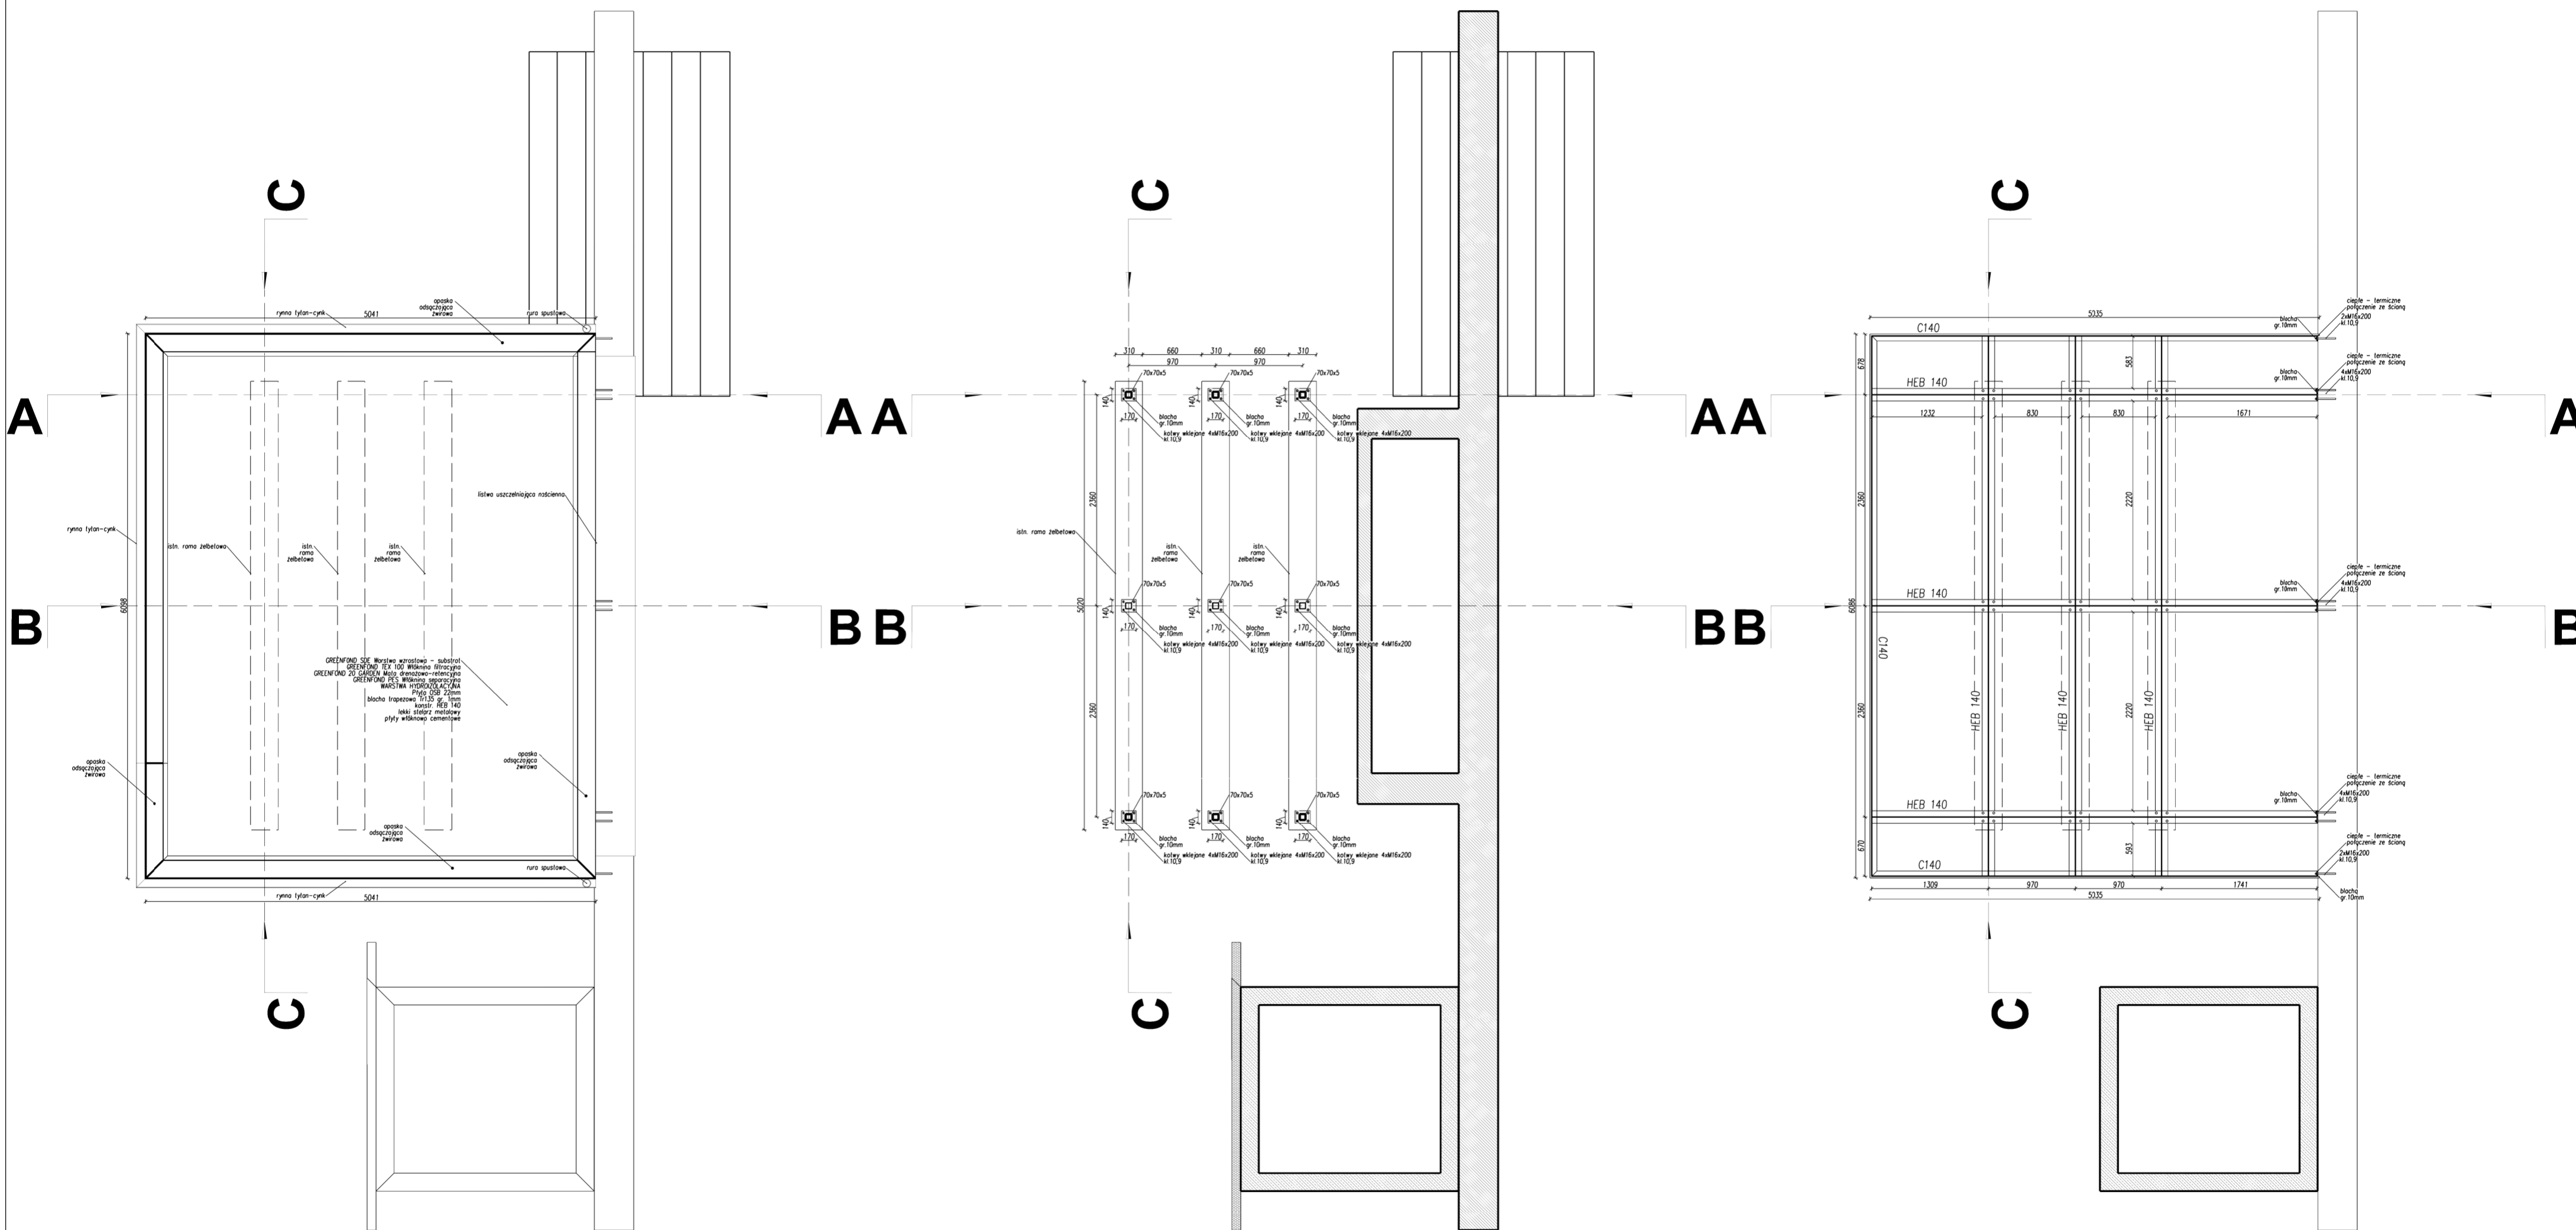


GREENFLO DSE Bariera wodna - substancja
 GREENFLO EX 100 Włókna wzmocnione
 GREENFLO M100 Membrana przeciwniecka
 GREENFLO M205 Membrana przeciwniecka
 MASYWNA HYDROIZOLACJA
 Płyta GSB 21mm
 blacha Inpermax 1125 gr./m²
 siatka siatka mechaniczna
 płyty włókna cementowe

Projektowana zmiana sposobu użytkowania spełnia wymagania dot. zapewnienia warunków do korzystania z obiektu poprzez osoby niepełnosprawne, w szczególności nośników inwalidycznych.
 Zapewnienie dostępności zostało gwarantowane poprzez zaprojektowanie pochylonej drogi dla osób niepełnosprawnych i brak przeszkód architektonicznych mogących utrudnić poruszanie.
 Projekt w pełnym swoim zakresie tj. etap I i II zapewnia dostępność osobom niepełnosprawnym w zakresie dostosowania ławek WC dla osób niepełnosprawnych zgodnie z rysunkiem.
 Zaprojektowane ławki dostosowane dla osób niepełnosprawnych i nośników inwalidycznych zgodnie z rysunkiem technicznym należy bezwzględnie wykonać do czasu zakończenia zmiany sposobu użytkowania obiektu, parteru ZSP na przedziale etap I i polewać zyskaniem zgody na użytkowanie.


Proj.M. Jacek Magiera ul. STARYMEJSA 8/2a, 58-560 JELENIA GÓRA, tel.: 506396919, e-mail: projm@interia.pl				
imię i Nazwisko mgr inż. Katarzyna JABLONSKA	Podpis 12.2022	Nr uprawnień 4672010/DSDIA	Nr archiw. Skala:	Nr rys.: ZD-2-1
Tytuł rysunku: ZADASZENIE WEJŚCIA SZKOŁY - RZUT DACHU I BELEK NOŚNYCH				

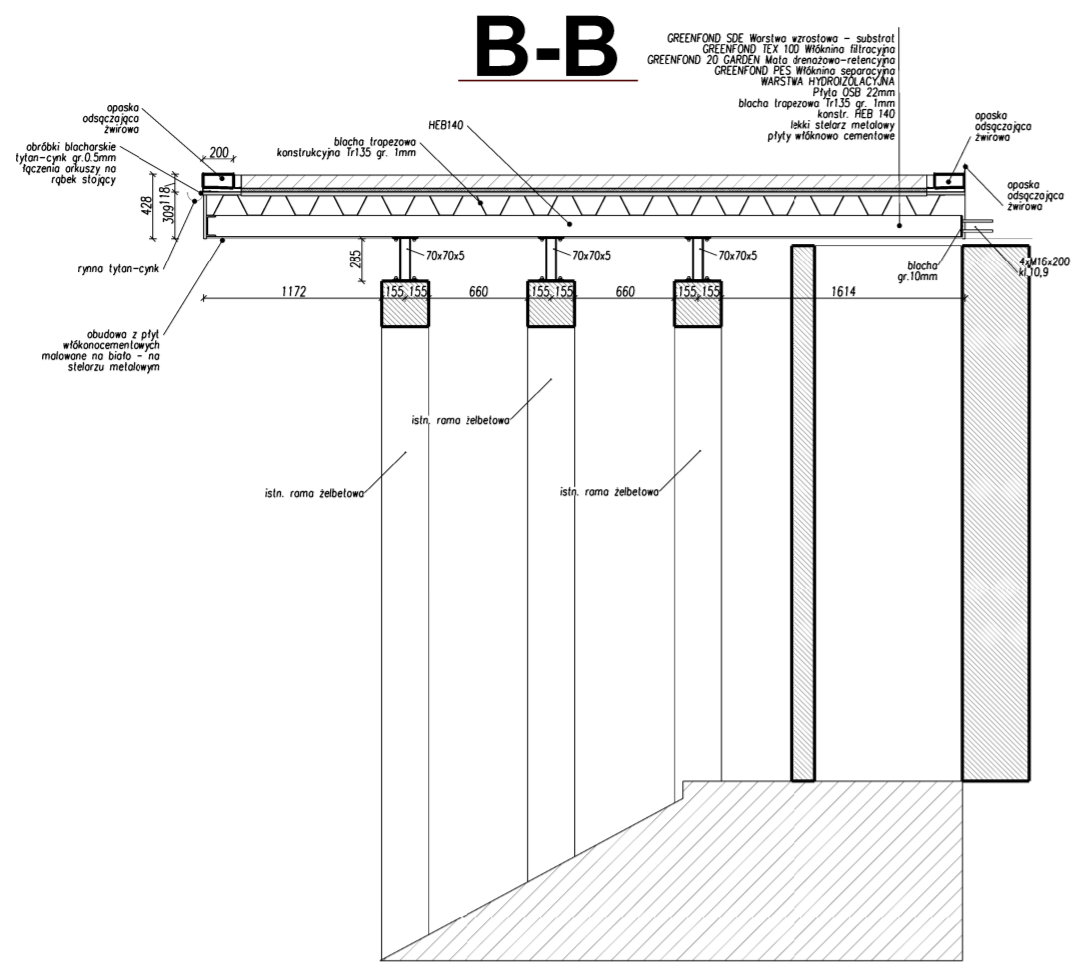


A-A

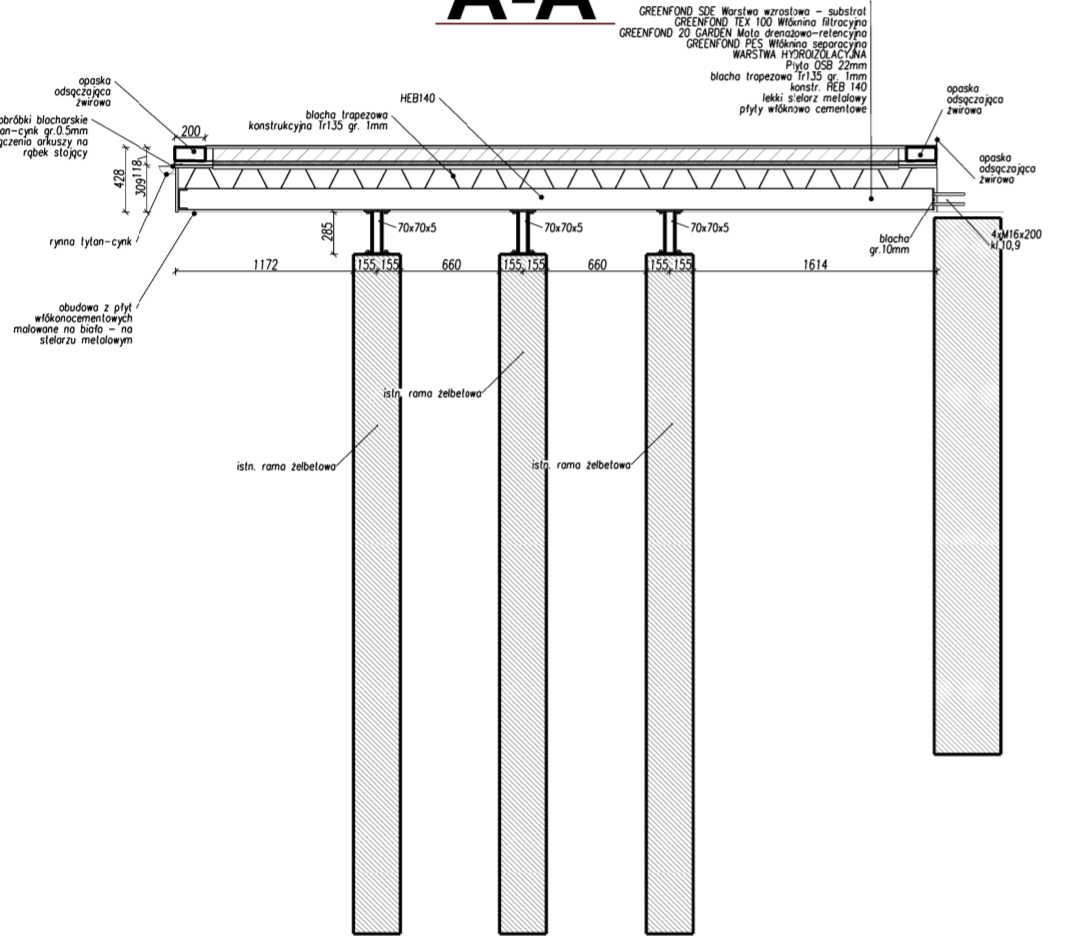


C-C

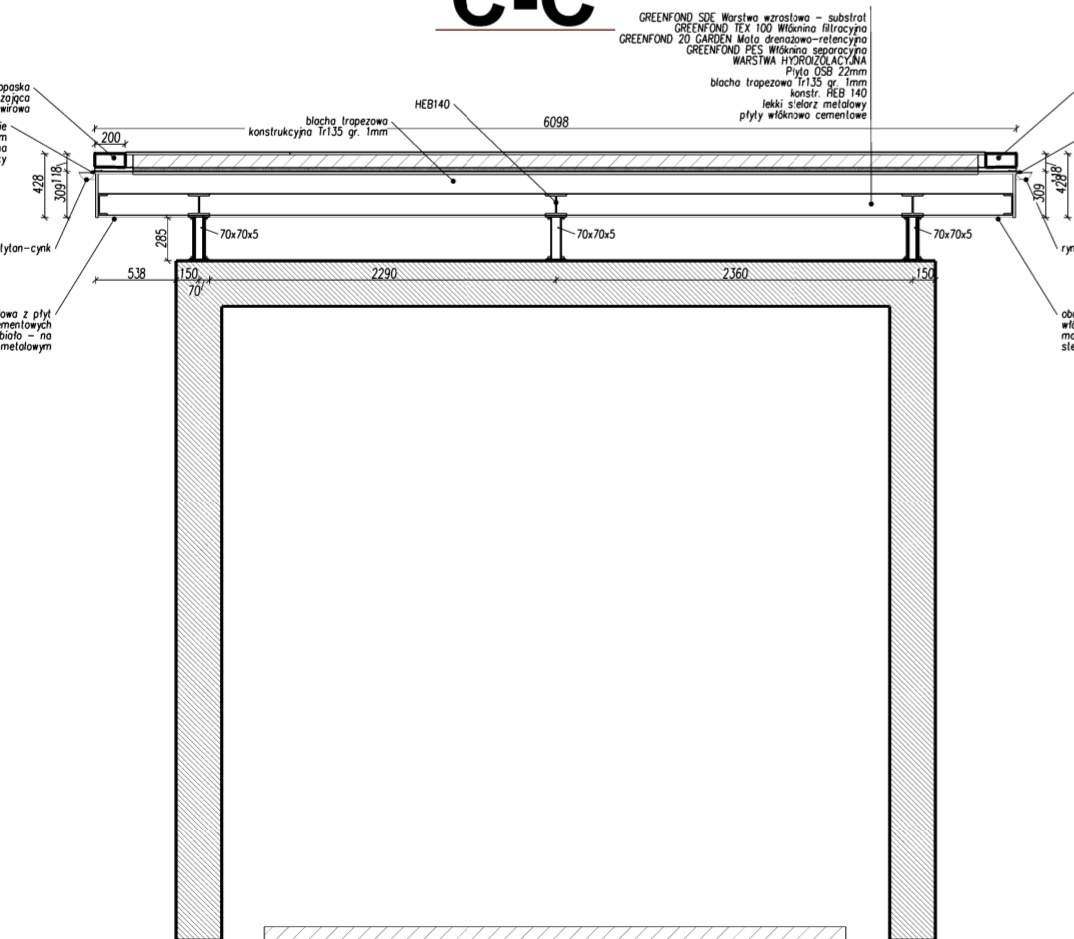


A-A

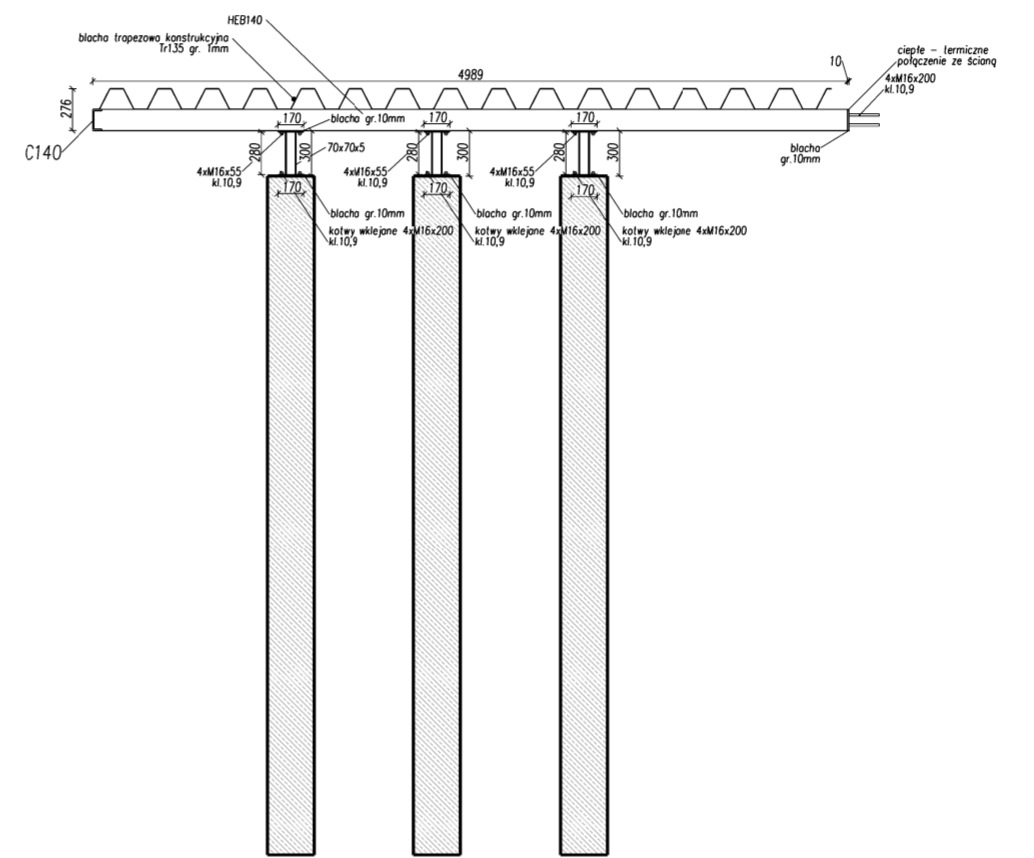

C-C

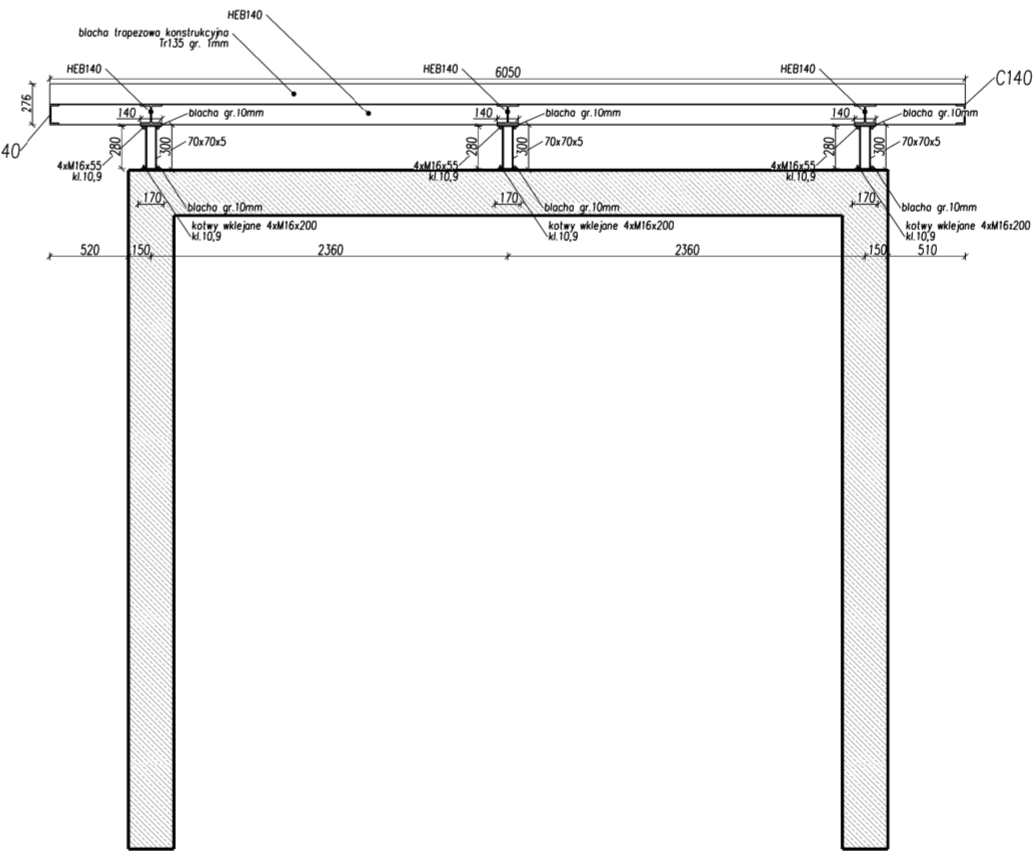

SZCZEGÓŁ ZIELENEGO DACHU
SKALA 1:20

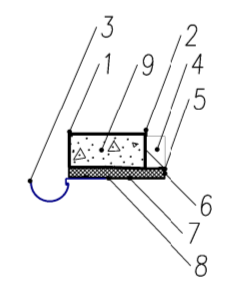

1. GREENFOND LK Listwa krawędziowa
2. GREENFOND LS Listwa separacyjna
3. RYŚNA DACHOWA
4. GREENFOND SDE Warstwa wzrostowa - substrat
5. GREENFOND TEX 100 Włókna filtracyjna
6. GREENFOND 20 GARDEN Mata drenażowa-retencyjna
7. GREENFOND PES Włókna separacyjna
8. WARSTWA HYDROIZOLACYJNA
9. KRUSZYWO / ZWR 16/32 Opaska żwirowa

Projektowana zmiana sposobu użytkowania spełnia wymagania dot. zapewnienia warunków do korzystania z obiektu poprzez osoby niepełnosprawne, w szczególności na wózkach inwalidzkich.
Zapewnienie dostępności zostało zapewnione poprzez zaprojektowanie pochylni dla osób niepełnosprawnych i brak przeszkód architektonicznych mogących utrudniać poruszanie.
Projekt w pełnym swoim zakresie tj. etap I i II zapewnia dostępność osobom niepełnosprawnym w zakresie dostosowania łodzi WC dla osób niepełnosprawnych zgodnie z rysunkiem.
Zaprojektowane łodzie dostosowane dla osób niepełnosprawnych i na wózkach inwalidzkich zgodnie z rysunkiem technicznym należy bezwzględnie wykonać do czasu zakończenia zmiany sposobu użytkowania istn. portu ZSP na przedziale etap I i polewać zyskiem zgodny na użytkownik.

Proj.M.		Jacek Magiera	
ul. STARMODNA 8/2a, 58-560 JELENIA GÓRA, tel.: 506396919, e-mail: projm@interia.pl			
opł. projektant:	mgr inż. Katarzyna JABLONSKA	Podpis:	12.2022
opisłeni:	inż. Jacek Magiera	Nr uprawnień:	4672010/DSC0A
opracował:		Skala:	1:50
Zdecydowała:	GMINA LUBAWKA, Plac Wolności 1, 58-420 Lubawka		
Temat:	PRZEBUDOWA I ZAMIANA SPOSOBU UŻYTKOWANIA PARTERU ISTNIEJĄCEGO BUDYNKU ZSP w Lubawce na potrzeby utworzenia przedszkola, ul. nr. 708, 709, obręb: 003 Lubawka, jed. ewid. 020703_4		
Tytuł rysunku:	ZADASZENIE WEJŚCIA SZKOŁY - PRZEKROJE A-AB-B-C-C		Nr rys.: ZD-2-2