



MAPA DO CELÓW PROJEKTOWYCH

Skala 1:500

**inenga**  
geodezja i kartografia  
Paweł Daniszewski  
ul. Jana Kilińskiego 14; 87-500 Rybin  
tel. 787-622-981 biuro@inenga.pl www.inenga.pl  
NIP:892-144-13-70

województwo: kujawsko-pomorskie  
powiat: rypiński  
Jed.ewid.: 041201\_1 Rybin  
Obręb: 041201\_1.0001 Rybin  
Numer działki: 041201\_1.0001.832/2

Układ odniesienia: PL-ETRF89  
Układ współrzędnych płaskich: PL-2000XY strefa 6  
Układ współrzędnych wysokościowych: PL-EVRF2007-NH  
Sekcja: 6.192.32.15.1.2  
Gik.6640.1736.2023

Nie przeprowadzono badania służebności gruntowych.

Brak służebności gruntowych w granicach projektowanej inwestycji budowlanej.

Nie ustalano przebiegu granic działek ewidencyjnych. Granice przyjęto według bazy EGIB PODGIK Rybin.


W zakresie opracowania mogą znajdować się elementy uzbrojenia podziemnego które nie zostały zgłoszone do inwentaryzacji.

Mapa aktualna w określonym zakresie na dzień:2023-11-24  
Opracowano dnia: 2023-11-28

Opracował:

LEGENDA:

- A...** **...E** zakres opracowania
- X** elementy do usunięcia przez Inwestora

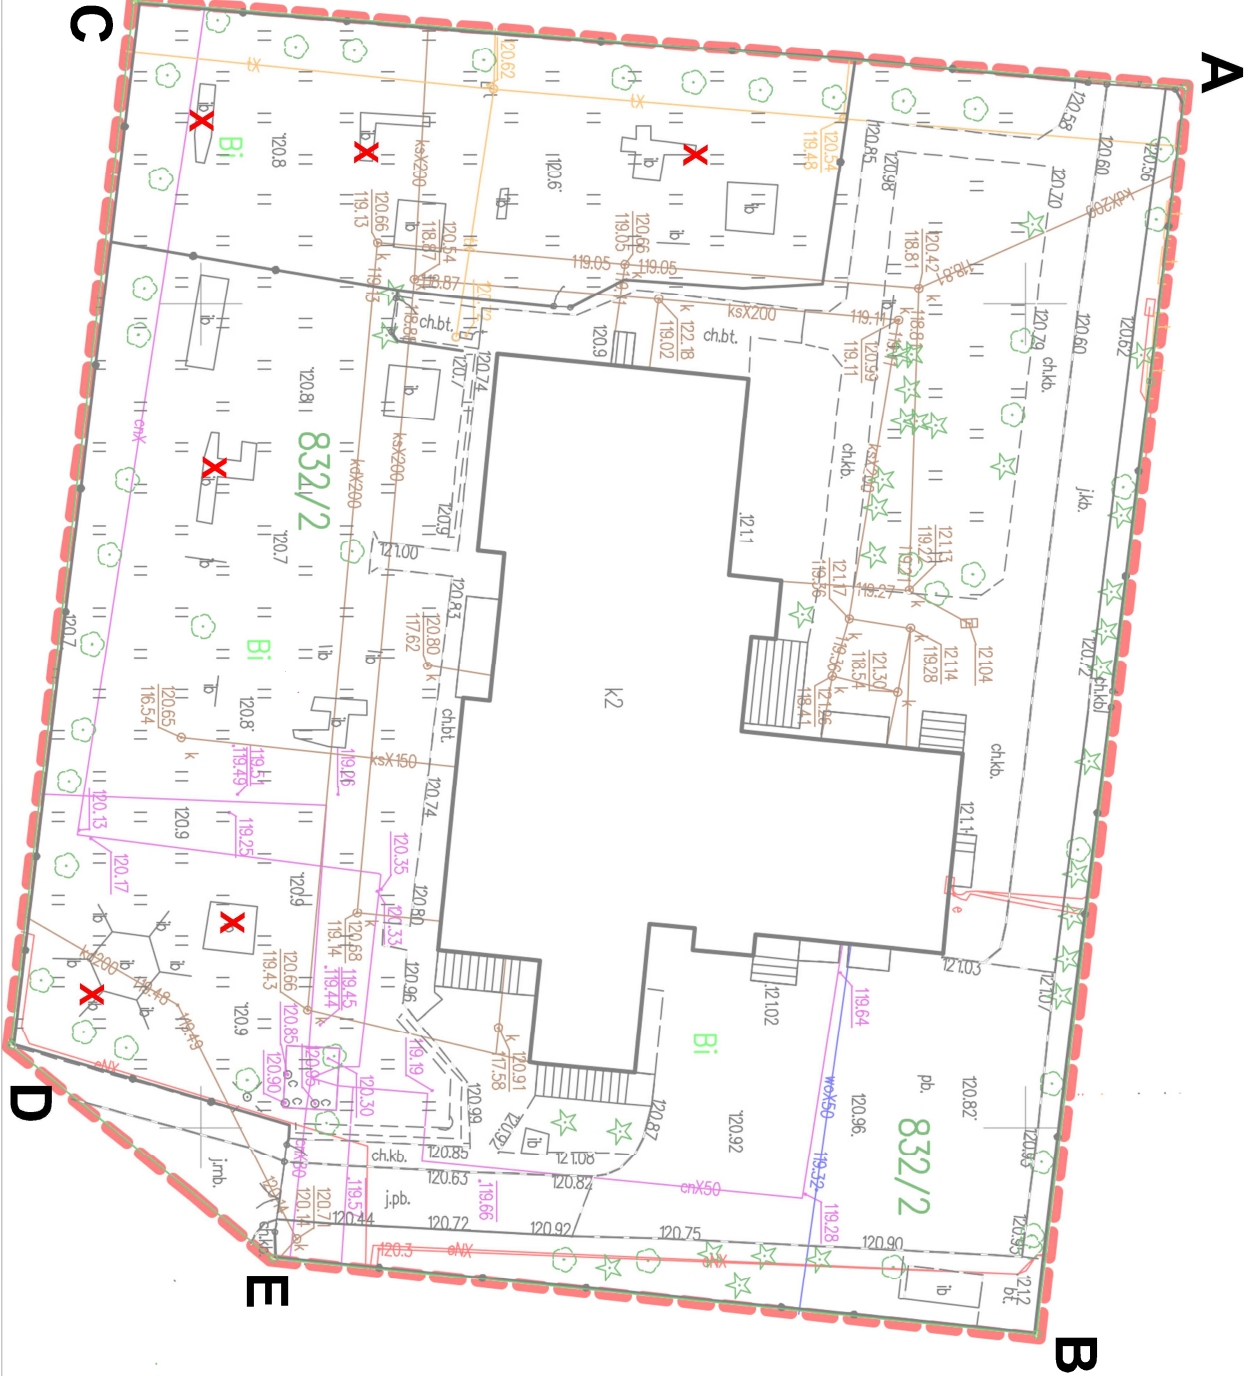

Budowa placu zabaw na terenie Przedszkola Miejskiego nr 2 w Rybinie			
INWESTOR:	Gmina Miasta Rybin ul. Warszawska 40 87-500 Rybin	NAZWA RYSUNKU: Elementy do usunięcia	
ADRES INWESTYCJI:	dz. nr 832/2		
DATA OPRACOWANIA:	01.02.2024 r.	załącznik nr 4 skala: 1:500	
PROJEKTANT architektura:	nr uprawnień 6/2006/WVI	mgr inż. arch. Magdalena Załucka-Dąbrowska	
PROJEKTANT architektura:	opracowanie dokumentacji	inż. arch. Cezary Sowiński	

