


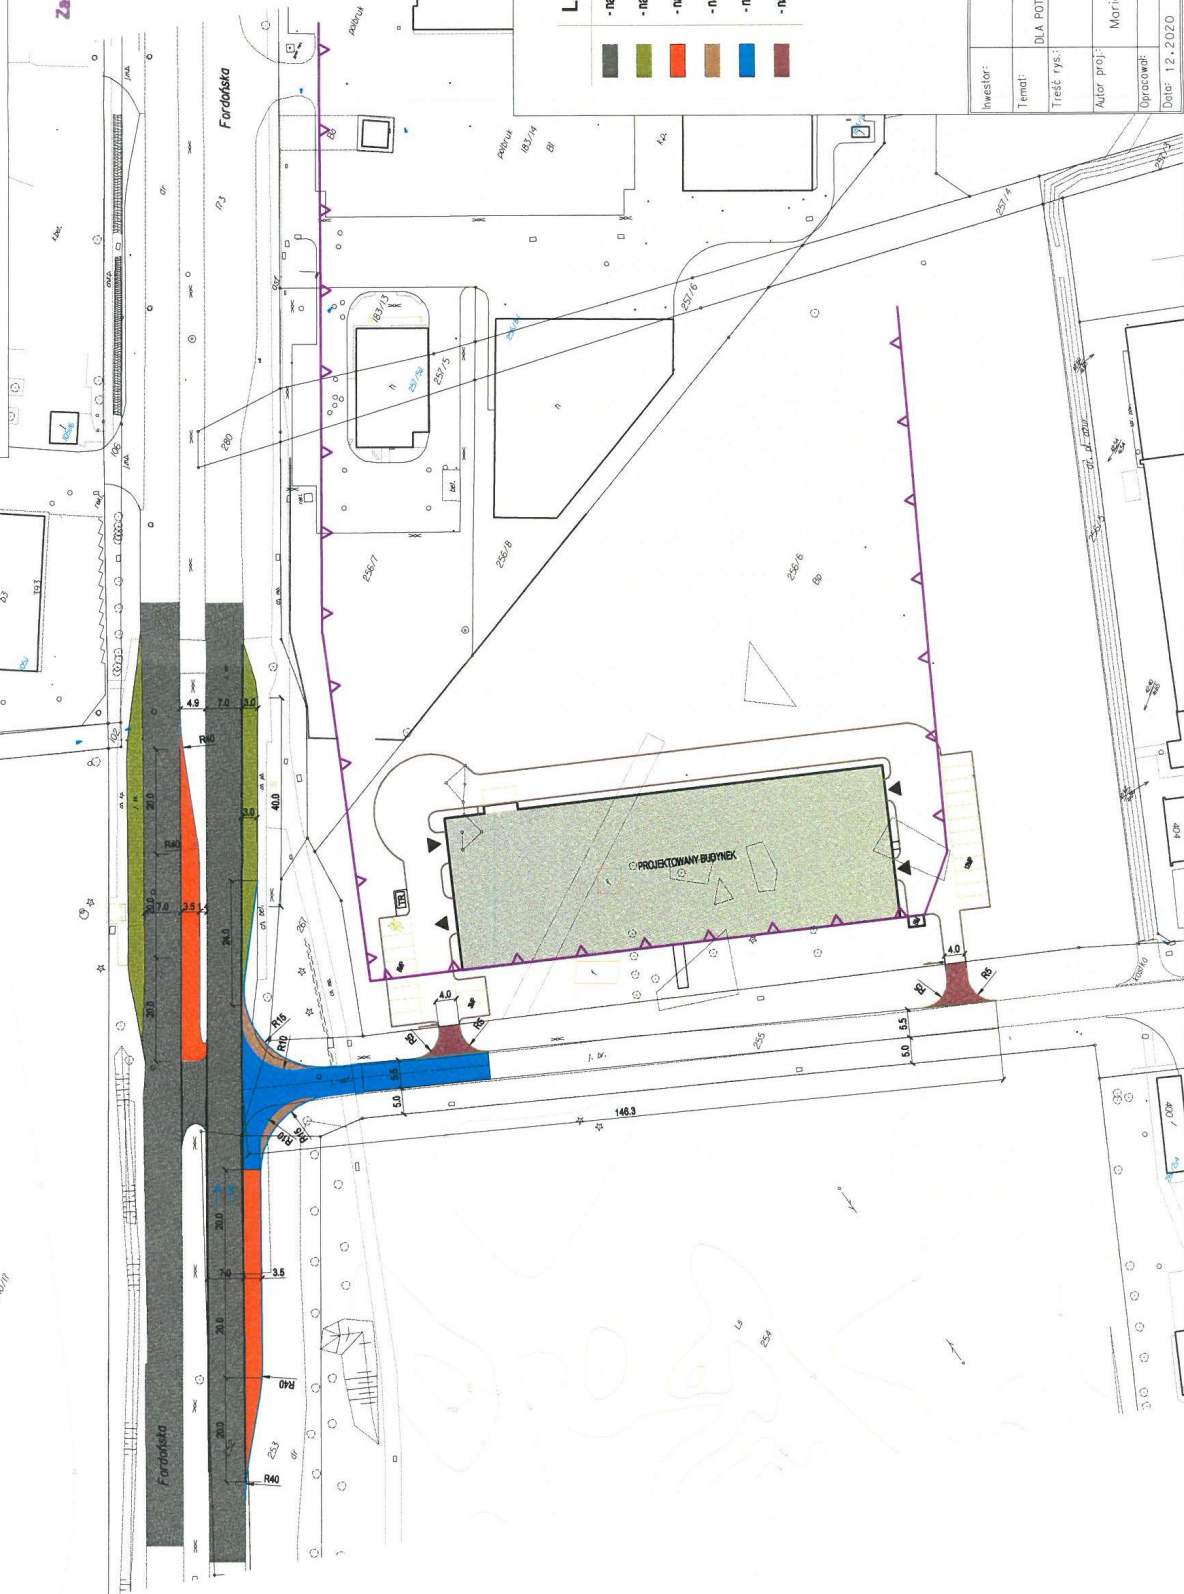

PRZEBUDOWA ZJAZDU Z UL. FORDOŃSKIEJ NA DZ. NR 255  
DLA POTRZEB OBLUGI KOMUNIKACYJNEJ  
DZ. NR 256/6 OBR. 342 w Bydgoszczy

skala 1:1000

Załącznik do umowy nr 5012/4004/4/2021



LEGENDA:



- nawierzchnia z betonu asfaltowego - ul. Fordońska
- nawierzchnia z betonu asfaltowego - zatoka autobusowa - istn.
- nawierzchnia z betonu asfaltowego - pas lewoskrętu i prawoskrętu - proj.
- nawierzchnia z betonu asfaltowego - poszerzenie (jezdni) - proj.
- nawierzchnia z bet. asfaltowego - droga wewnątrzna - istn. do przebudowy
- nawierzchnia z kostki betonowej - proj.

Investor:	LP Trade Sp. z o.o. ul. Fordońska 40, 85-719 Bydgoszcz
Temat:	PRZEBUDOWA ZJAZDU Z UL. FORDOŃSKIEJ NA DZ. NR 255 DLA POTRZEB OBLUGI KOMUNIKACYJNEJ DZ. NR 256/6 OBR. 342 W BYDGOSZCZY
Treść rys.:	KONCEPCJA ZAGOSPODAROWANIA TERENU
Autor proj.:	Marion Piłuta Specjalista ds. proj. i nadzoru inwestycyjnego NIP 5134275710/02
Opracował:	
Data:	12.2020
Skala:	1:1000
Brutto:	D
Nr rys.:	1