


Mapa do celów projektowych

Skala 1 : 500

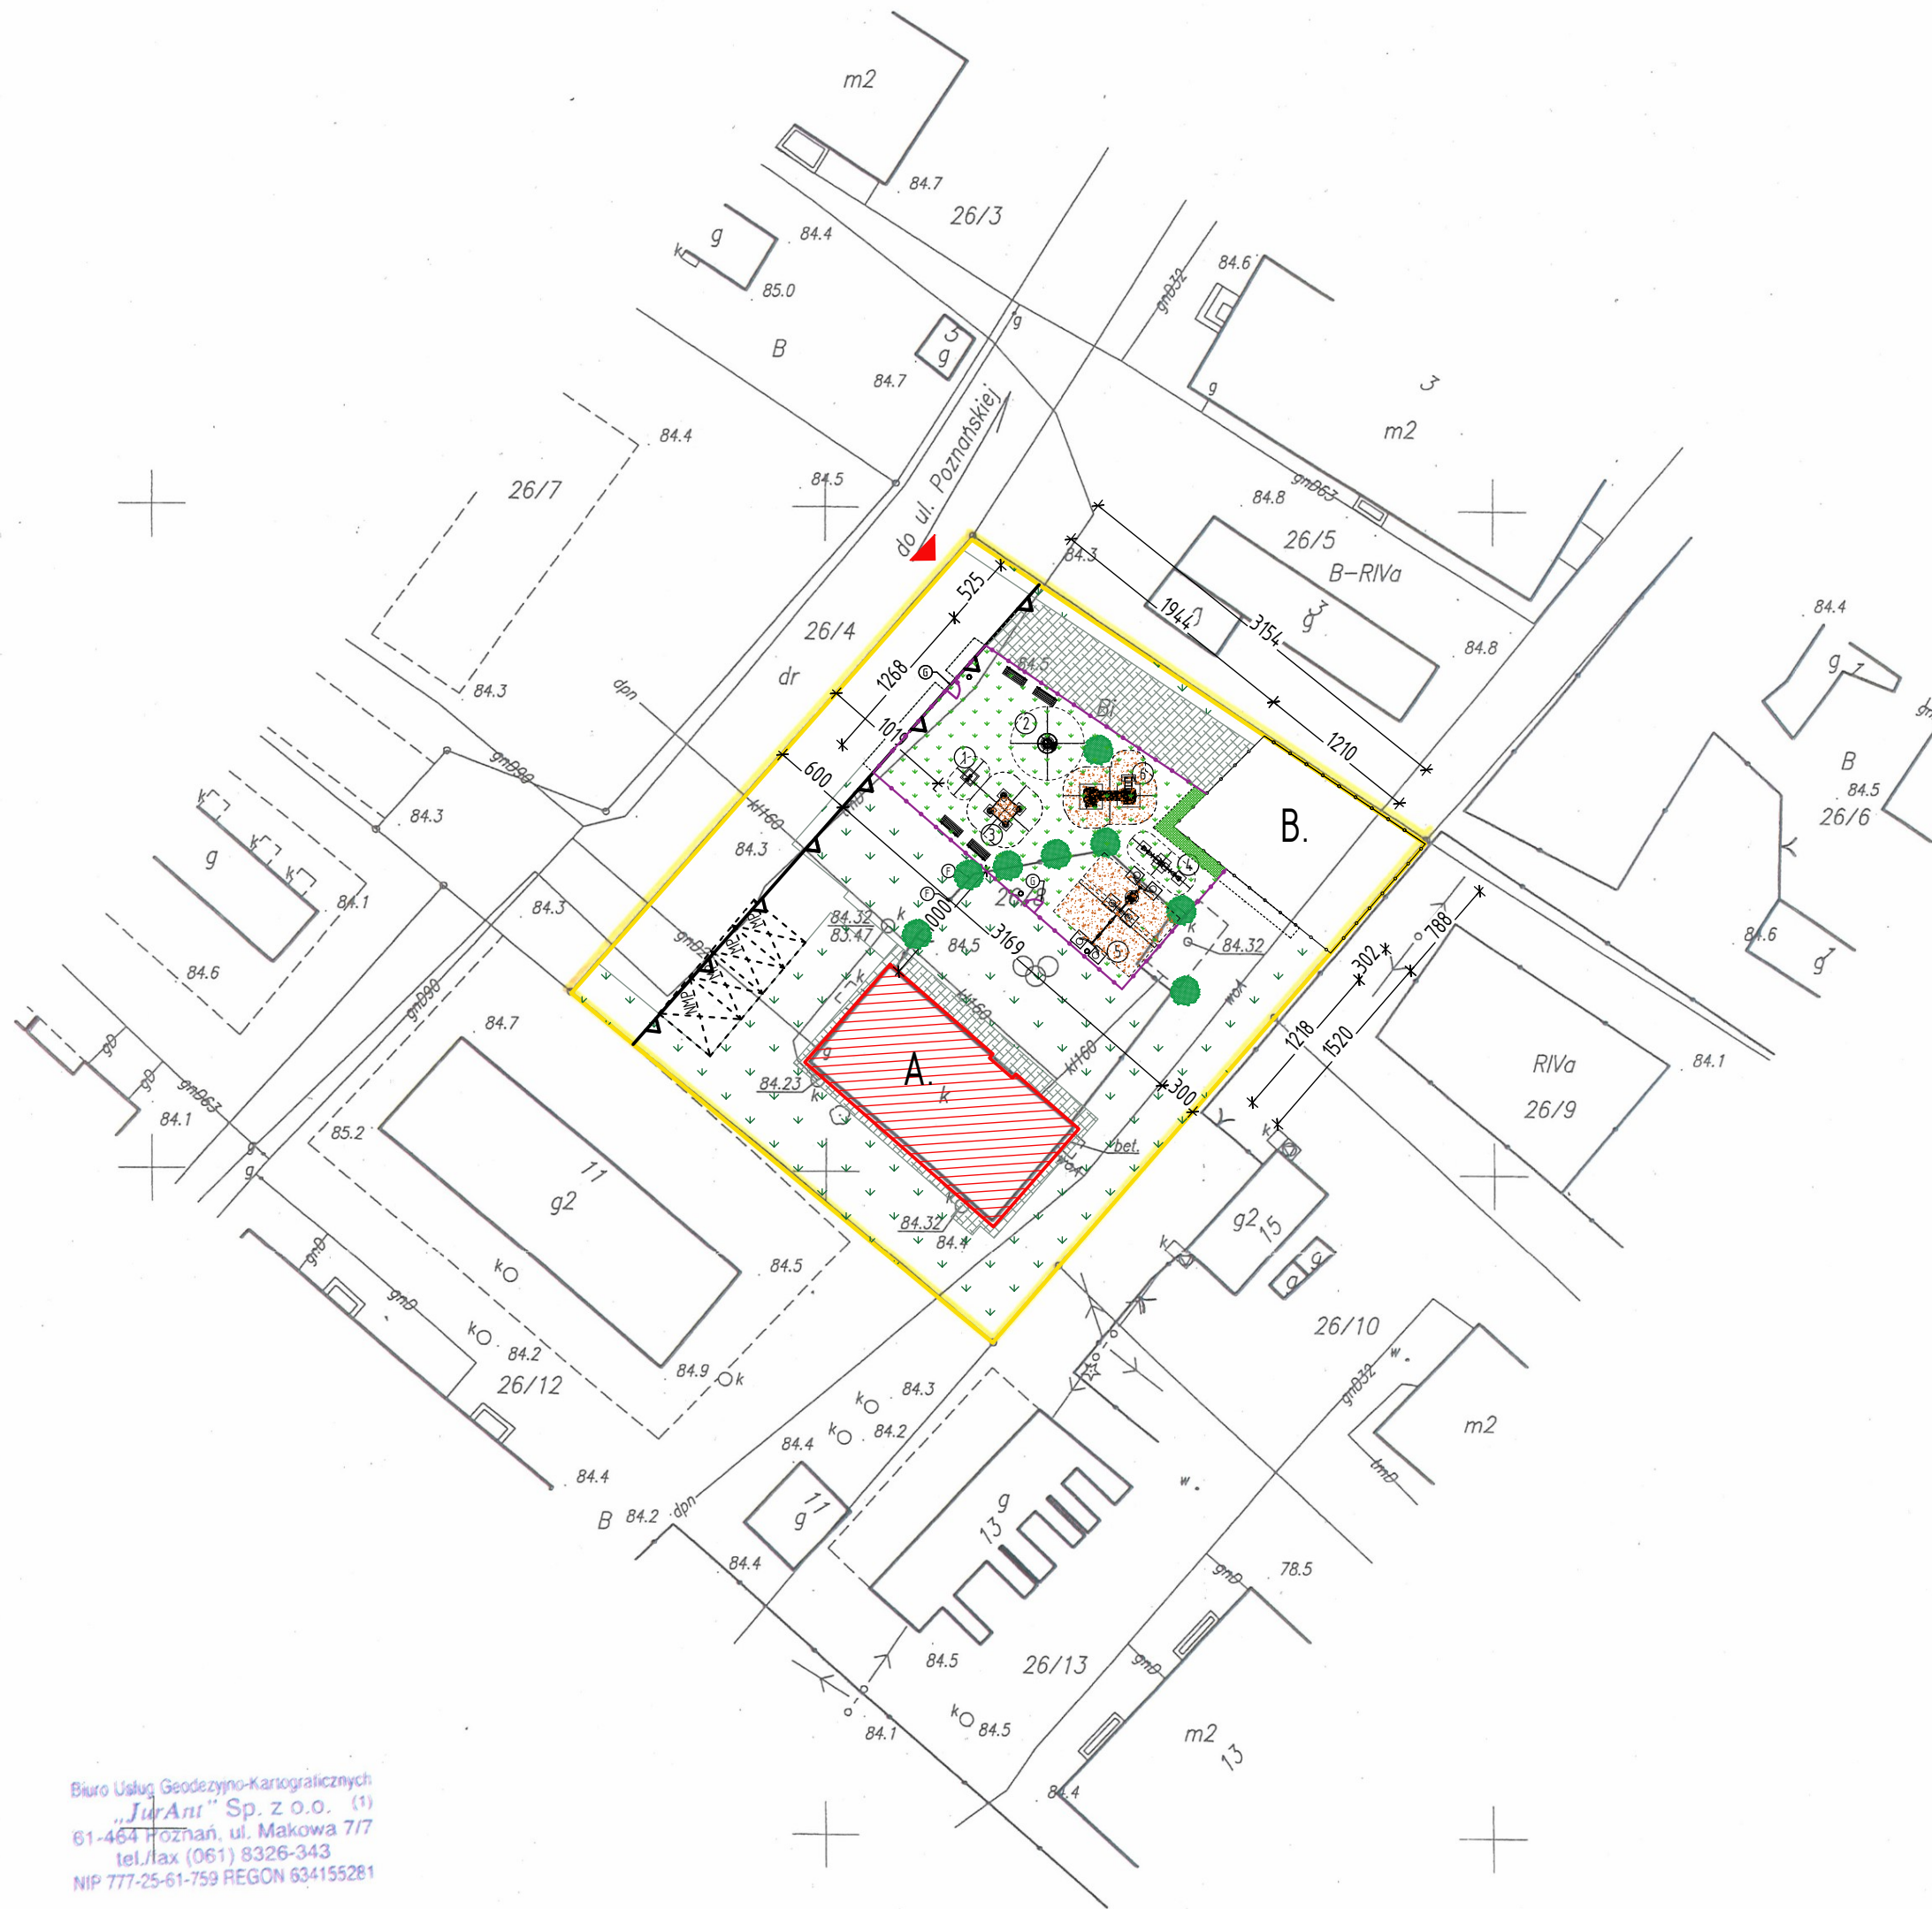

LEGENDA:

ELEMENTY ZAGOSPODAROWANIA DZIAŁKI:

- GRANICA DZIAŁKI - ISTN. = GRANICA OBSZARU ODDZIAŁYWANIA INWESTYCJI
- A** BUDYNEK ŚWIETLICY WIEJSKIEJ - ISTN.
- B** TEREN PRZEPOMPOWNI - ISTN.
- NIEPRZEKRACZALNA LINIA ZABUDOWY
- WJAZD NA DZIAŁKĘ - ISTN.
- UTWARDZENIE TERENU
- POWIERZCHNIA BIOLOGICZNE CZYNNIA
- C** ZBIORNIK BEZODPLYWOWY - ISTN.
- F** OGRODZENIE - ZDEMONTOWANE
- MP** MIEJSCE PARKINGOWE - ISTN.
- NMP** MIEJSCE PARKINGOWE DLA OSÓB NIEPEŁNOSPRAWNYCH - ISTN.
- OGRODZENIE - ISTN.

ELEMENTY ZAGOSPODAROWANIA TERENU PROJEKTOWANEGO PLACU ZABAW:

- OGRODZENIE PLACU ZABAW - PROJ. (DŁUGOŚĆ - 70m)
- POW. BIOLOGICZNE CZYNNIA - PROJ.
- PAS ZIELENI - PROJ.
- STREFA BEZPIECZNA O NAWIERZCHNI PIASKOZYSTEJ GR. 30cm - PROJ.
- G** FURTKA (10m) - PROJ. (2 SZT.)
- O** KOSZ NA ŚMIECI - PROJ. 2 SZT.
- DRZEWA - ISTN.
- ŁAWKA - PROJ. 4 SZT.

ELEMENTY PLACU ZABAW PROJEKTOWANE:

- 1 BUIAK POJEDYNCZY
- 2 KARUZELA
- 3 PIASKOWNICA
- 4 HUŚTAWKA WAŻKA 4-OSOBOWA
- 5 HUŚTAWKA WAHADŁOWA POTRÓJNA Z BOCIANIM GNIAZDEM
- 6 ZESTAW ZABAWOWY

Biuro Usług Geodezyjno-Kartograficznych
"JurArt" Sp. z o.o. (1)
61-464 Poznań, ul. Makowa 717
tel./fax (061) 8326-343
NIP 777-25-61-759 REGON 634155281

Województwo: wielkopolskie
Powiat: poznański
Nazwa jedn. ewid.: Kórnik
Identyfikator jedn. ewid.: 302109_5
Nazwa obr. ewid.: Szczodrzykowo
Identyfikator obr. ewid.: 302109_5.0021
Miejscowość: Szczodrzykowo
Arkusz: 1
Działka: 26/8
Powierzchnia: 0,1955
Numer księgi wieczystej: 29009
Sekcja: 6.175.13.22.2.2
GKG. 4141.4698.2014
Zakres aktualizacji:
Stan aktualny na dzień: 08.04.2014

Układ współrzędnych prostokątnych płaskich	2000
Układ wysokości	Kronstadt

nie stwierdzono służebności drogowej w obszarze objętym opracowaniem

inż. ANTONI GROBELN
GEODETA ODPRAWNIC
nr upr. 6920 MGP

"Kolorom czerwonym zaznaczono punkty osnowy geodezyjnej, które podlegają ochronie. Zgodnie z art. 48 pkt 3 ustawy z dnia 17 maja 1989r. Prawo geodezyjne i kartograficzne (Dz.U. z 2010r., Nr 193, poz. 1287 ze zm.), kto (...) niszczy, uszkadza i przemieszcza znaki geodezyjne (...) podlega karze grzywny".

Nie wyklucza się istnienia w terenie innych nie wykazanych na niniejszej mapie urządzeń podziemnych, które nie były zgłoszone do inwentaryzacji lub o których brak jest informacji w instytucjach

Poświadczam się, że niniejszy dokument został opracowany w wyniku prac geodezyjnych i kartograficznych, których rezultaty zawiera operat techniczny wpisany do ewidencji materiałów państwowego zasobu geodezyjnego i kartograficznego

STAROSTA POZNAŃSKI

P. 3021.2014.4187

(Identyfikator ewidencyjny materiału zasobu - operatu technicznego)

23-04-2014
(Data wpisania operatu technicznego do ewidencji materiałów zasobu)

(Imię, nazwisko i podpis osoby reprezentującej organ)

Zup. Stanisław Gierliński
dyrektor Plac Zabaw w Poznaniu

W związku z projektowaną inwestycją nie będą występowały kolizje z infrastrukturą techniczną.

Rysunek rozpatrywać łącznie z rysunkami architektonicznymi, konstrukcyjnymi, branżowymi oraz opisem technicznym.

Niniejszy rysunek nie może być kopiowany, ani w żaden sposób wykorzystywany bez zgody autorów. Wszelkie prawa zastrzeżone.

PRACOWNIA PROJEKTOWA
"GOYA" Sławomir Gierliński
Plac Niepodległości 32 | 62-035 Kórnik
e-mail biuro@gierliński.pl, tel. 502 669 992

inwestor:	Miasto i Gmina Kórnik Pl. Niepodległości 1, 62-035 Kórnik			
obiekt:	Plac zabaw Szczodrzykowo, dz. nr ewid. 26/8, gmina Kórnik			
branża:	Architektura			
temat: rysunku:	PROJEKT ZAGOSPODAROWANIA TERENU			
	imię i nazwisko	nr uprawnień:	data:	podpis:
Projektant:	MGR INŻ. SŁAWOMIR GIERLIŃSKI	WKP/0208/POOK/04	04.2024	
Projektant:	MGR INŻ. MARGON PASZCZAK	WKP/0252/PWOK/17	04.2024	
				nr rys.
				A-0