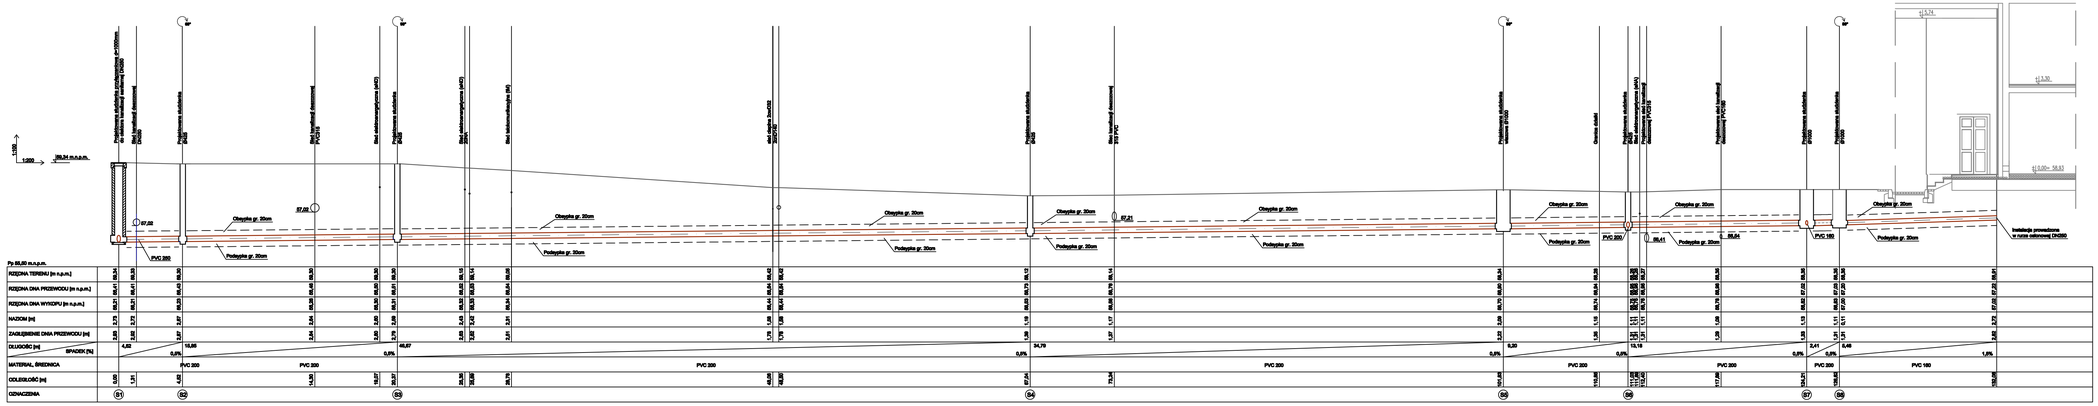

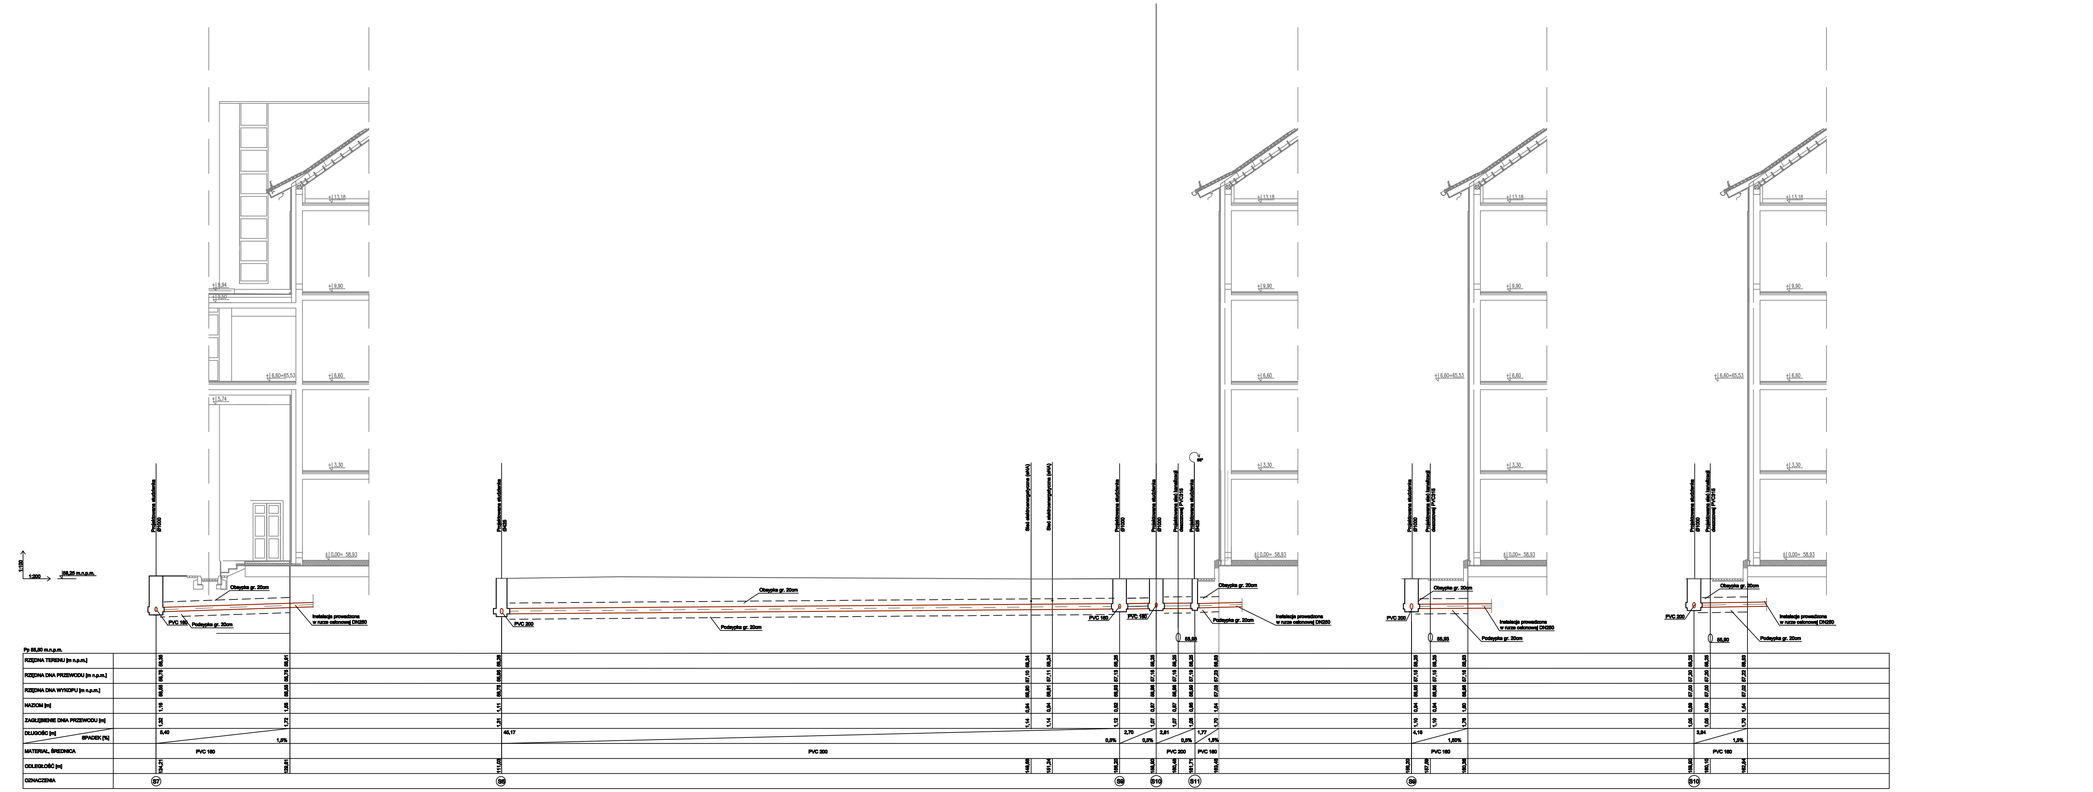

PRAWA AUTORSKIE ZASTRZEŻONE

PROJEKTANT GENERALNY
WOJTASIK PRACOWNIA ARCHITEKTONICZNA
UL. RYDYGIERA 15D, 64-920 PIŁA
NIP: 764-136-52-10 REGON: 300054602
TEL. 067-212-86-80 FAX. 067-212-03-75

SEZUP Clima sp. z o.o.
PRACOWNIA PROJEKTOWA
64-920 Piła, ul. Długosza 25
tel. 067 352 05 66 fax 067 352 05 60
e-mail: pracownia@sezup.com.pl

OBIEKT
BUDOWA BUDYNKU ZAMIESZKANIA ZBIOROWEGO
PRZY SZKOLE POLICJI W PILE działka nr 700
Plac Staszica 7, 64-920 PIŁA

INWESTOR
SZKOŁA POLICJI W PILE
PLAC STASZICA 7
64- 920 PIŁA

TEMAT
SIECI WODOCIĄGOWA,
KANALIZACJI SANITARNEJ I DESZCZOWEJ

INDEKS	DATA	PRZEDMIOT MODYFIKACJI	PODPIS

NAZWA RYSUNKU
PROFIL SIECI KANALIZACJI SANITARNEJ

OPRACOWAŁ	mgr inż. Aleksandra STANIOS-KIN	
PROJEKTOWAŁ	mgr inż. Jakub BIEDNAREK upr. bud. do projektowania bez ograniczeń w spec. instalacyjnej w zakresie sieci, instalacji i urządzeń elektrycznych, wentylacyjnych, gazowych, wodociągowych i kanalizacyjnych	NR UPRAWNIEŃ WKP/0148/PWOS/09
SPRAWDZIŁ	mgr inż. Michał BIEDNAREK upr. bud. do projektowania bez ograniczeń w spec. instalacyjnej w zakresie sieci, instalacji i urządzeń elektrycznych, wentylacyjnych, gazowych, wodociągowych i kanalizacyjnych	NR UPRAWNIEŃ WKP/0128/PWOS/14

KOD	STADIUM	BRANŻA	DATA	FORMAT	SKALA	INDEKS	NR RYS.
SP248	PB	SANITARNA	11 2015	600x950	↑ 1:100 → 1:200	A	04