


ul. Fordońska

Przekrój E - E

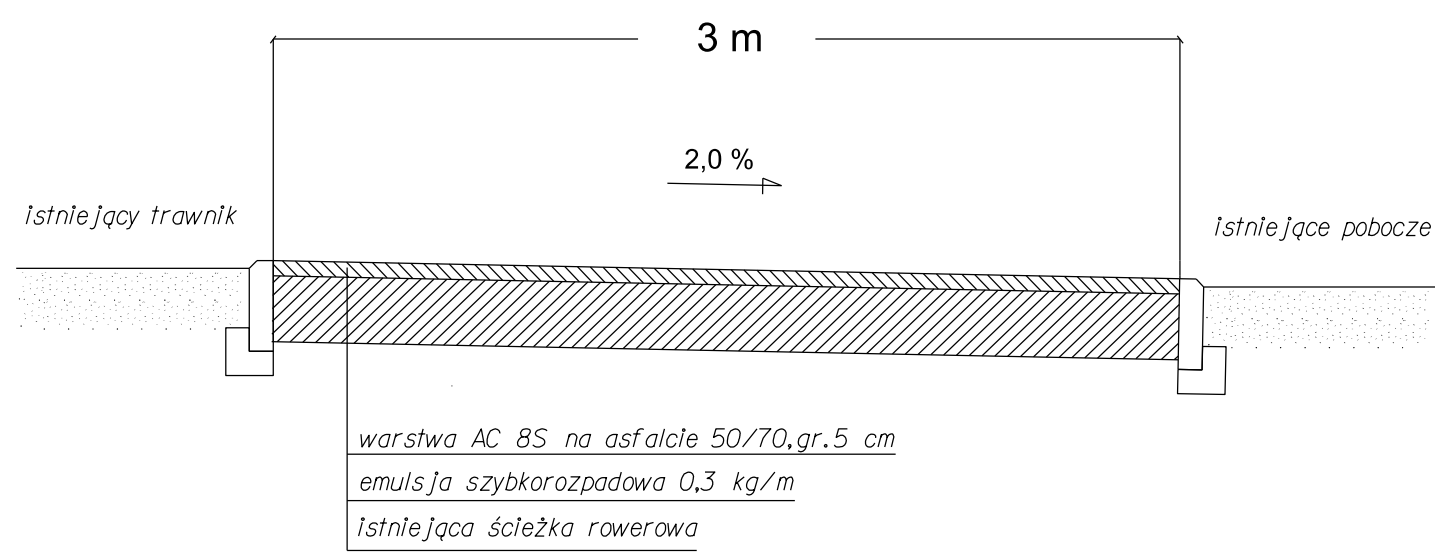

Inwestor:	Zarząd Dróg Miejskich i Komunikacji Publicznej w Bydgoszczy ul. Toruńska 174a, 85-844 Bydgoszcz		
Jednostka:	Wydział Utrzymania i Ewidencji		
Adres obiektu:	ul. Fordońska		
Tytuł rysunku:	Przekrój E - E		
Opracował:	Mateusz Ligęza	Podpis	Skala: 1:25

Przekrój E - E; skala 1:25