


ul. Fordońska

Przekrój B - B

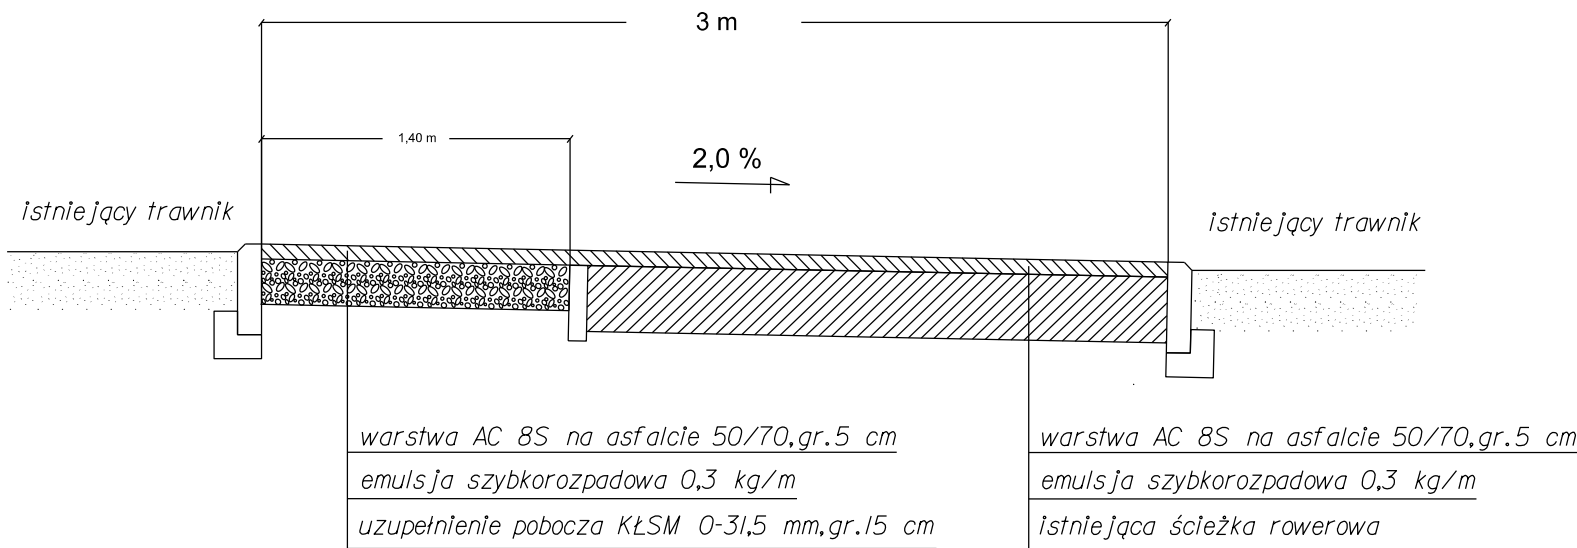

Inwestor:	Zarząd Dróg Miejskich i Komunikacji Publicznej w Bydgoszczy ul.Toruńska 174a,85-844 Bydgoszcz		
Jednostka:	Wydział Utrzymania i Ewidencji		
Adres obiektu:	ul.Fordońska		
Tytuł rysunku:	Przekrój B - B		
Opracował:	Mateusz Ligęza	Podpis	Skala: 1:25