


ul. Fordońska

Przekrój H - H

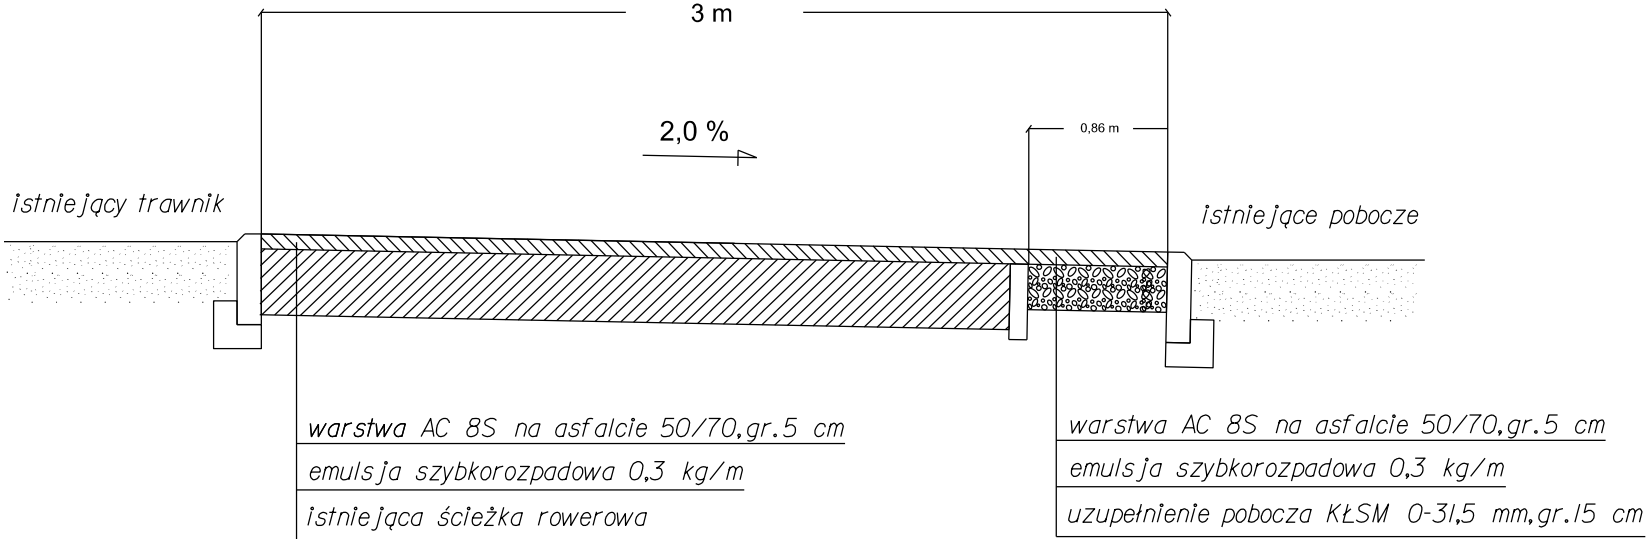

| | | | |
|----------------|---|--------|----------------|
| Inwestor: | Zarząd Dróg Miejskich i Komunikacji Publicznej w Bydgoszczy ul.Toruńska 174a,85-844 Bydgoszcz | | |
| Jednostka: | Wydział Utrzymania i Ewidencji | | |
| Adres obiektu: | ul.Fordońska | | |
| Tytuł rysunku: | Przekrój H - H | | |
| Opracował: | Mateusz Ligęza | Podpis | Skala: 1:25 |

Przekrój H - H; skala 1:25