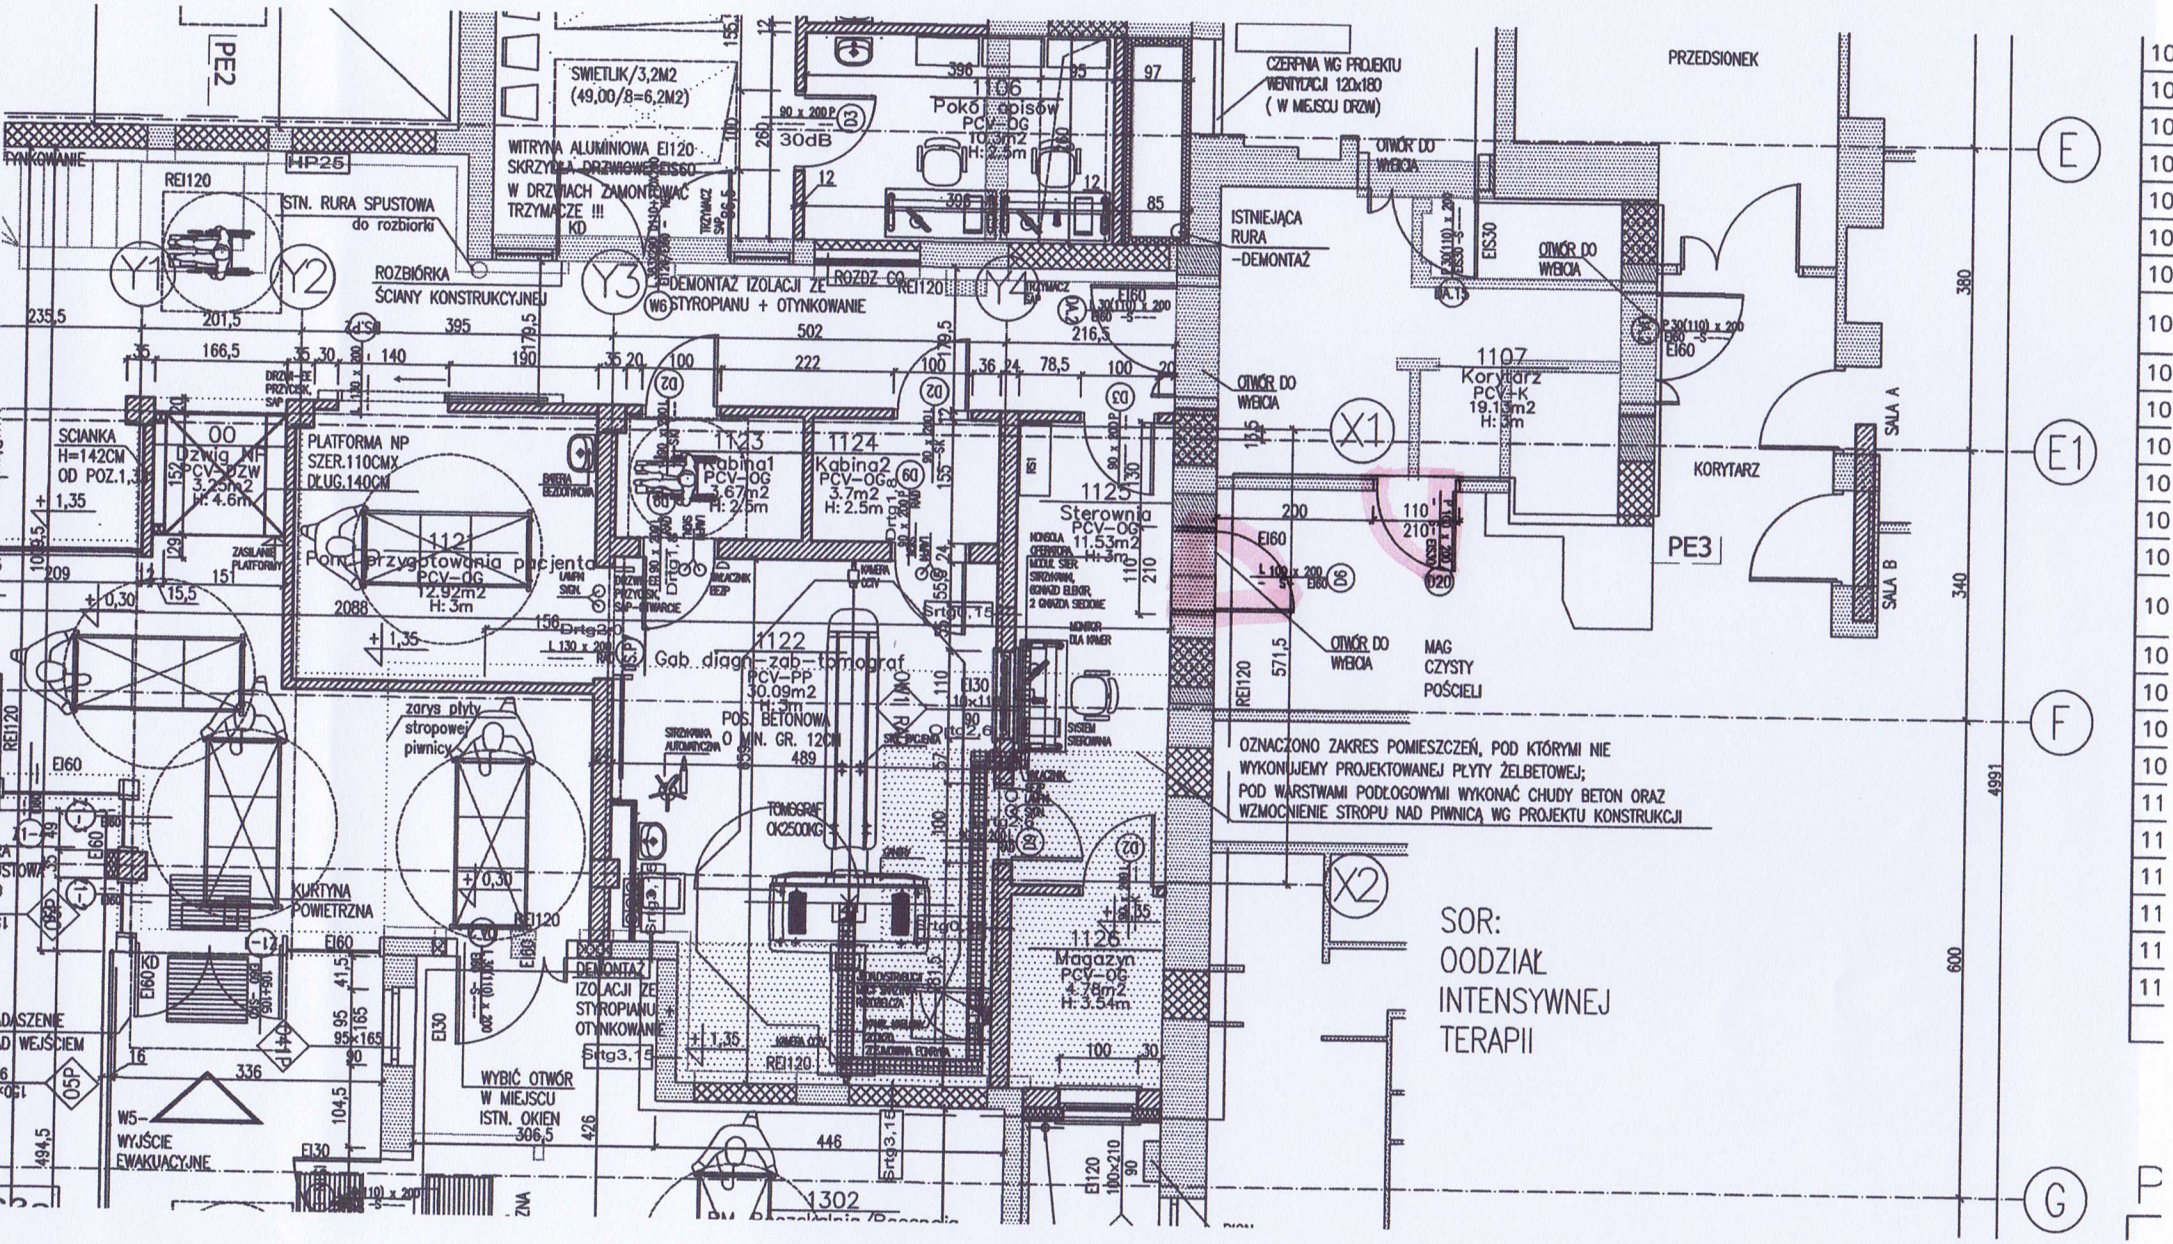
SWIETLIK/3,2M2
(49,00/8=6,2M2)
WITRYNA ALUMINIOWA EI120
SKRZYDŁA DRZWIOWE EIS60
W DRZWIACH ZAMONTOWAĆ
TRZYMACZE !!!
KD
STN. RURA SPUSTOWA
do rozbiórki
ROZBIÓRKA
ŚCIANY KONSTRUKCYJNEJ
DEMONTAŻ IZOLACJI ZE
STYROPIANU + OTYNKOWANIE
ROZDZ CO
REI120
HP25
PE2
SCIANKA
H=142CM
OD POZ.1,35
00
Dźwig HP
PCV-DZW
3.25m2
H: 4.6m
PLATFORMA NP
SZER.110CMX
DŁUG.140CM
112
Pom. przygotowania pacjenta
PCV-OG
12.92m2
H: 3m
1123
Kabina1
PCV-OG
3.67m2
H: 2.5m
1124
Kabina2
PCV-OG
3.7m2
H: 2.5m
1125
Sterownia
PCV-OG
11.53m2
H: 3m
1122
Gab. diagn.-zab.-tomograf
PCV-PP
30.09m2
H: 3m
POS. BETONOWA
O MIN. GR. 12CM
TOMOGRAF
OK2500KG
1126
Magazyn
PCV-OG
4.76m2
H: 3.54m
1106
Pokój opisów
PCV-OG
10.3m2
H: 2.5m
30dB
zarys płyty
stropowej
piwnicy
KURTYNA
POWIETRZNA
DEMONTAŻ
IZOLACJI ZE
STYROPIANU +
OTYNKOWANIE
WYBIĆ OTWÓR
W MIEJSCU
ISTN. OKIEN
W5-
WYJŚCIE
EWAKUACYJNE
1302
CZERPNIA WG PROJEKTU
WENTYLACJI 120x180
(W MIEJSCU DRZW)
PRZEDSIONEK
OTWÓR DO
WYCIĘCIA
ISTNIEJĄCA
RURA
-DEMONTAŻ
1107
Korytarz
PCV-K
19.13m2
H: 3m
KORYTARZ
SALA A
SALA B
PE3
MAG
CZYSTY
POŚCIELI
OZNACZONO ZAKRES POMIESZCZEŃ, POD KTÓRYMI NIE
WYKONUJEMY PROJEKTOWANEJ PŁYTY ŻELBETOWEJ;
POD WARSTWAMI PODŁOGOWYMI WYKONAĆ CHUDY BETON ORAZ
WZMOCNIENIE STROPU NAD PIWNICĄ WG PROJEKTU KONSTRUKCJI
SOR:
OODZIAŁ
INTENSYWNEJ
TERAPII
E
E1
F
G
X1
X2
Y1
Y2
Y3
Y4