


Zajezdnia ul. Toruńska

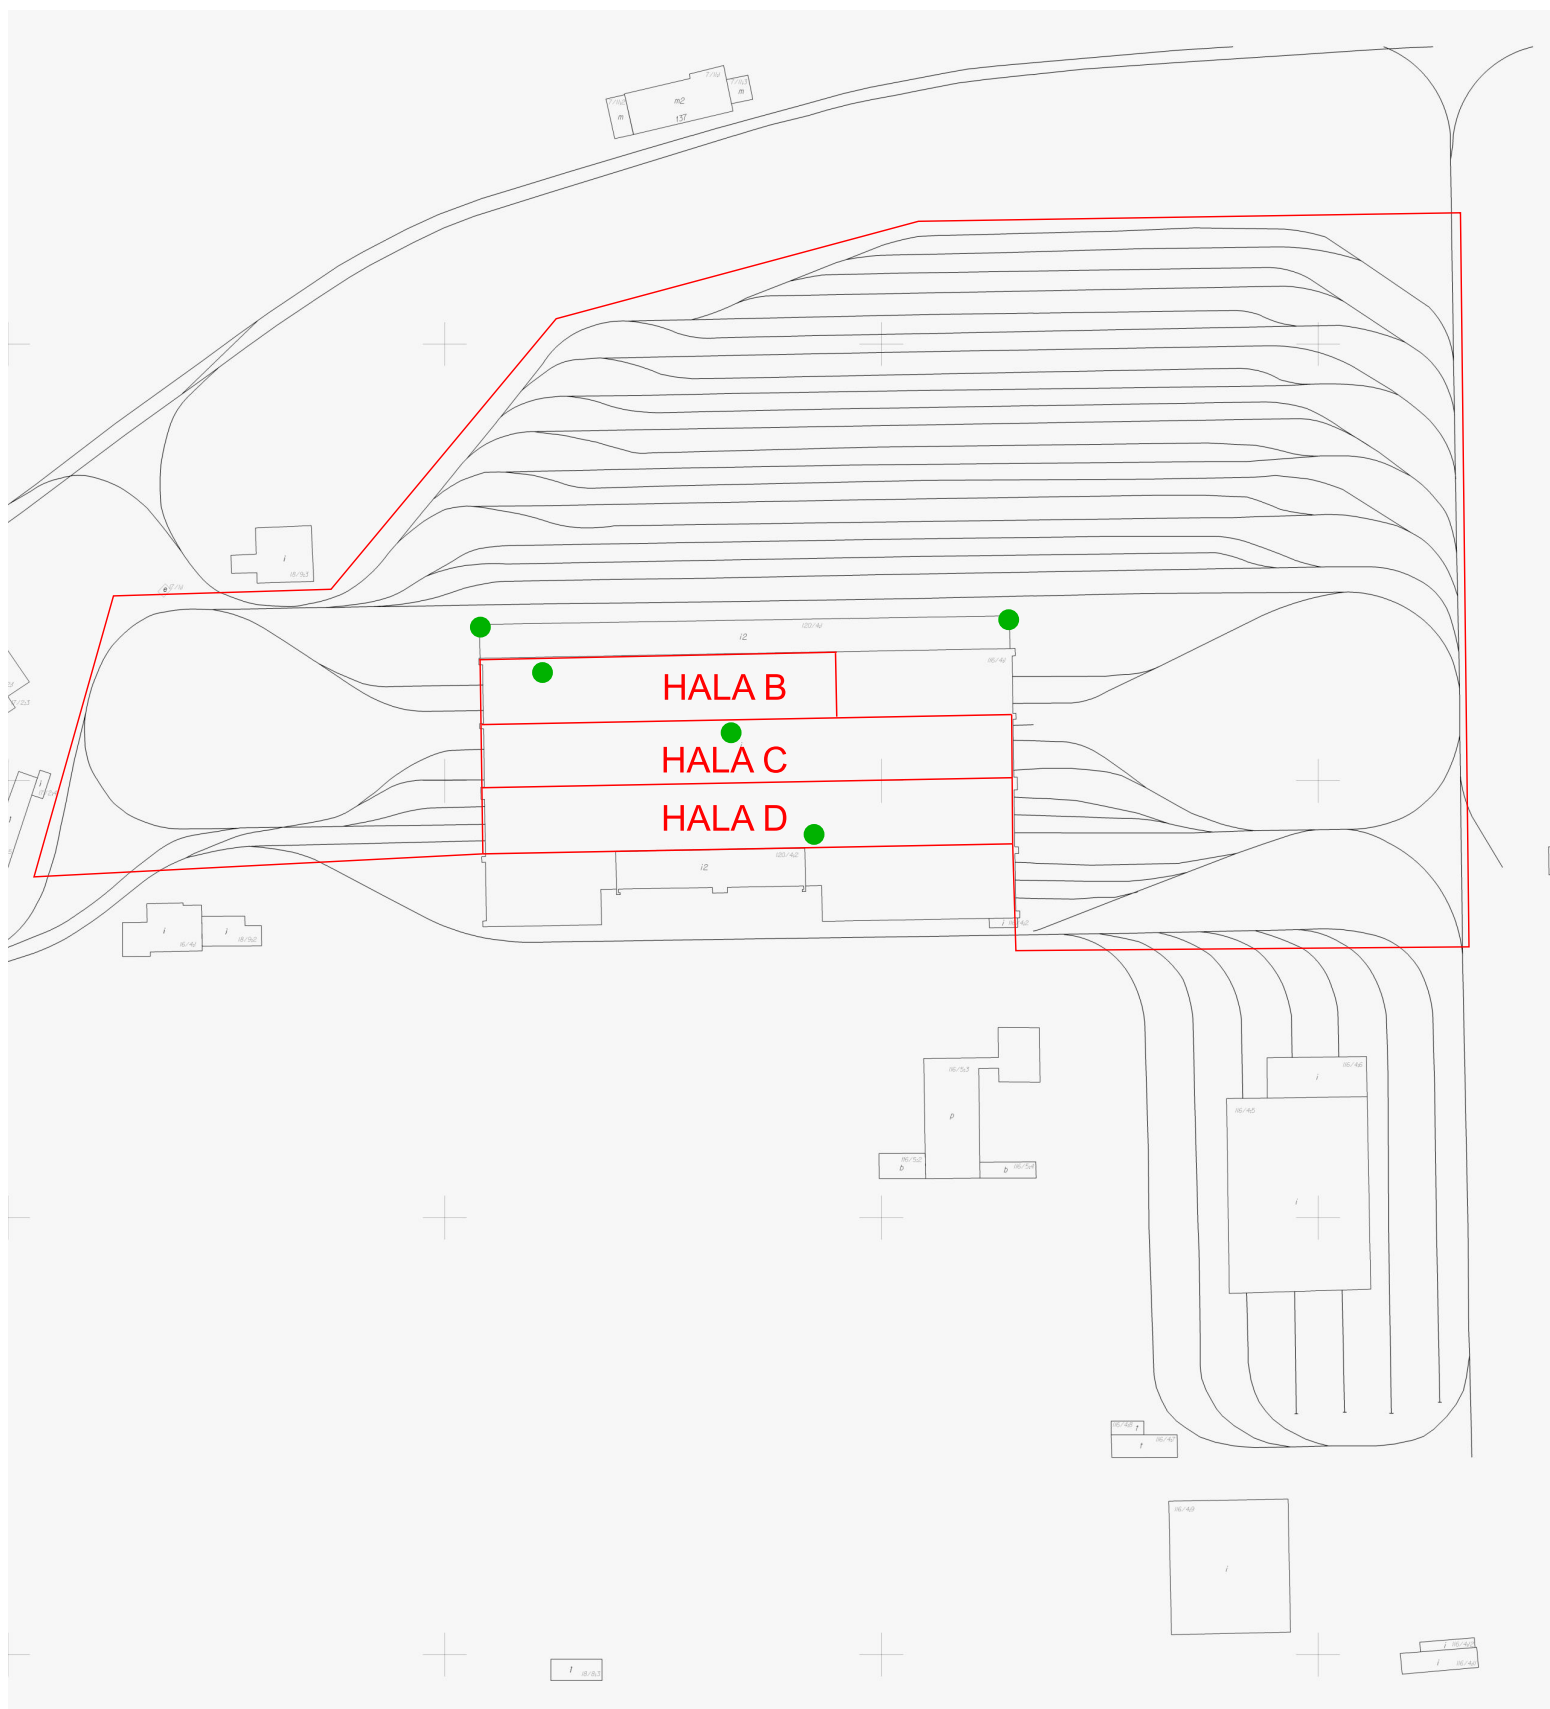

● Propozycja usytuowania punktów dostępowych Wi-Fi

□ Obszar na którym wymagany jest dostęp do sieci Wi-Fi