


Solec Kujawski, ul. Średnia/Garbary  
skala 1:500

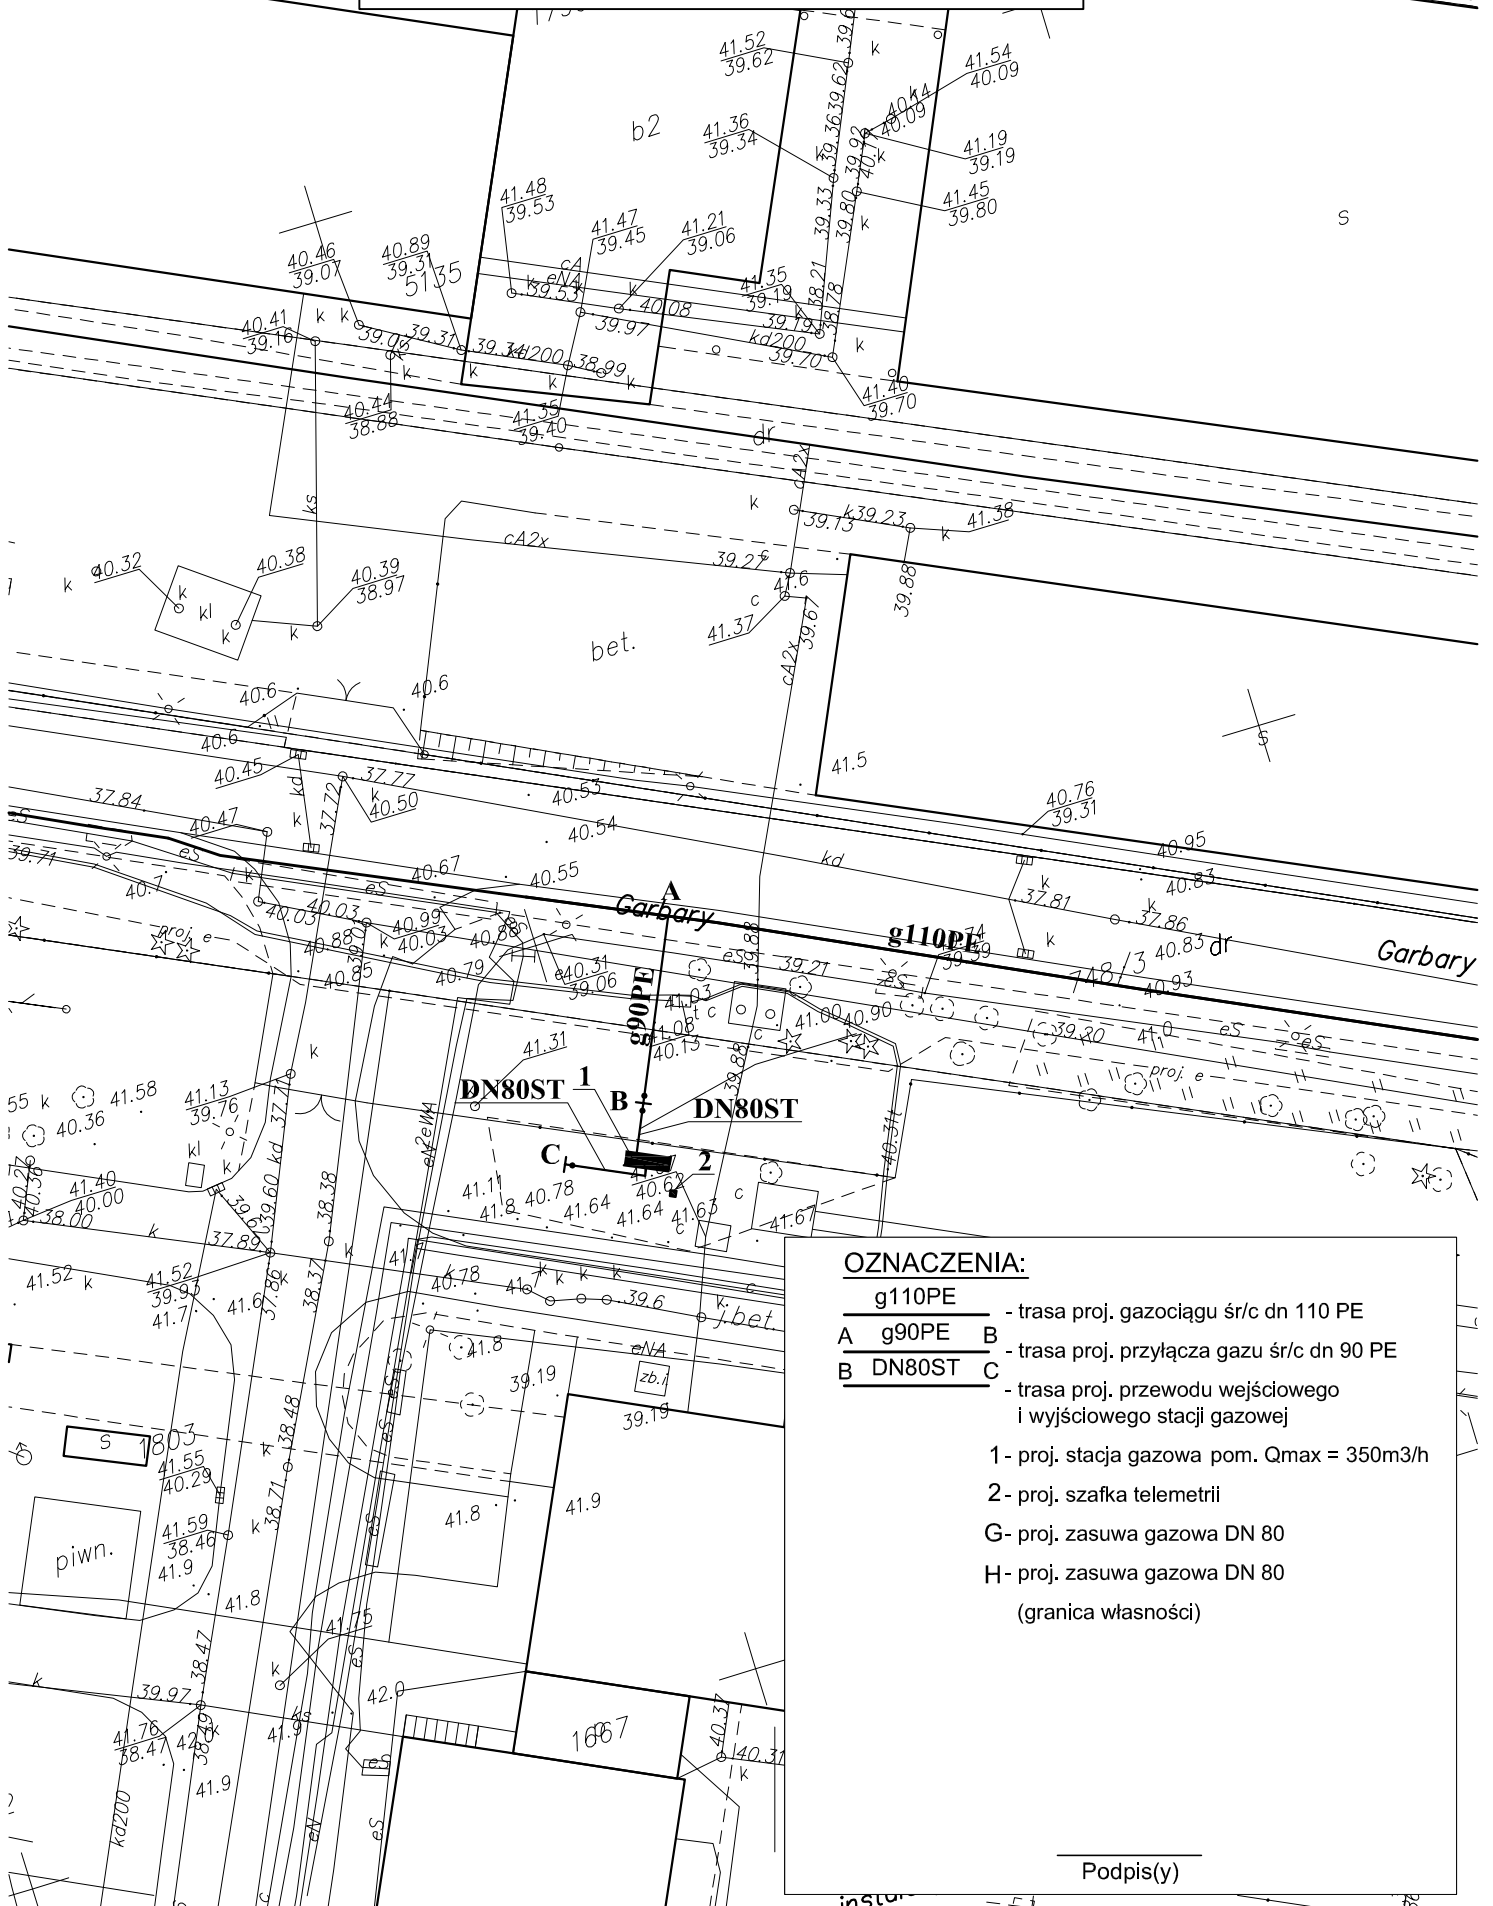

**OZNACZENIA:**

- g110PE - trasa proj. gazociągu śr/c dn 110 PE
- A g90PE B - trasa proj. przyłącza gazu śr/c dn 90 PE
- B DN80ST C - trasa proj. przewodu wejściowego i wyjściowego stacji gazowej
- 1 - proj. stacja gazowa pom. Qmax = 350m<sup>3</sup>/h
- 2 - proj. szafka telemetrii
- G - proj. zasuwa gazowa DN 80
- H - proj. zasuwa gazowa DN 80 (granica własności)

Podpis(y)