


RZUT PIWNIC

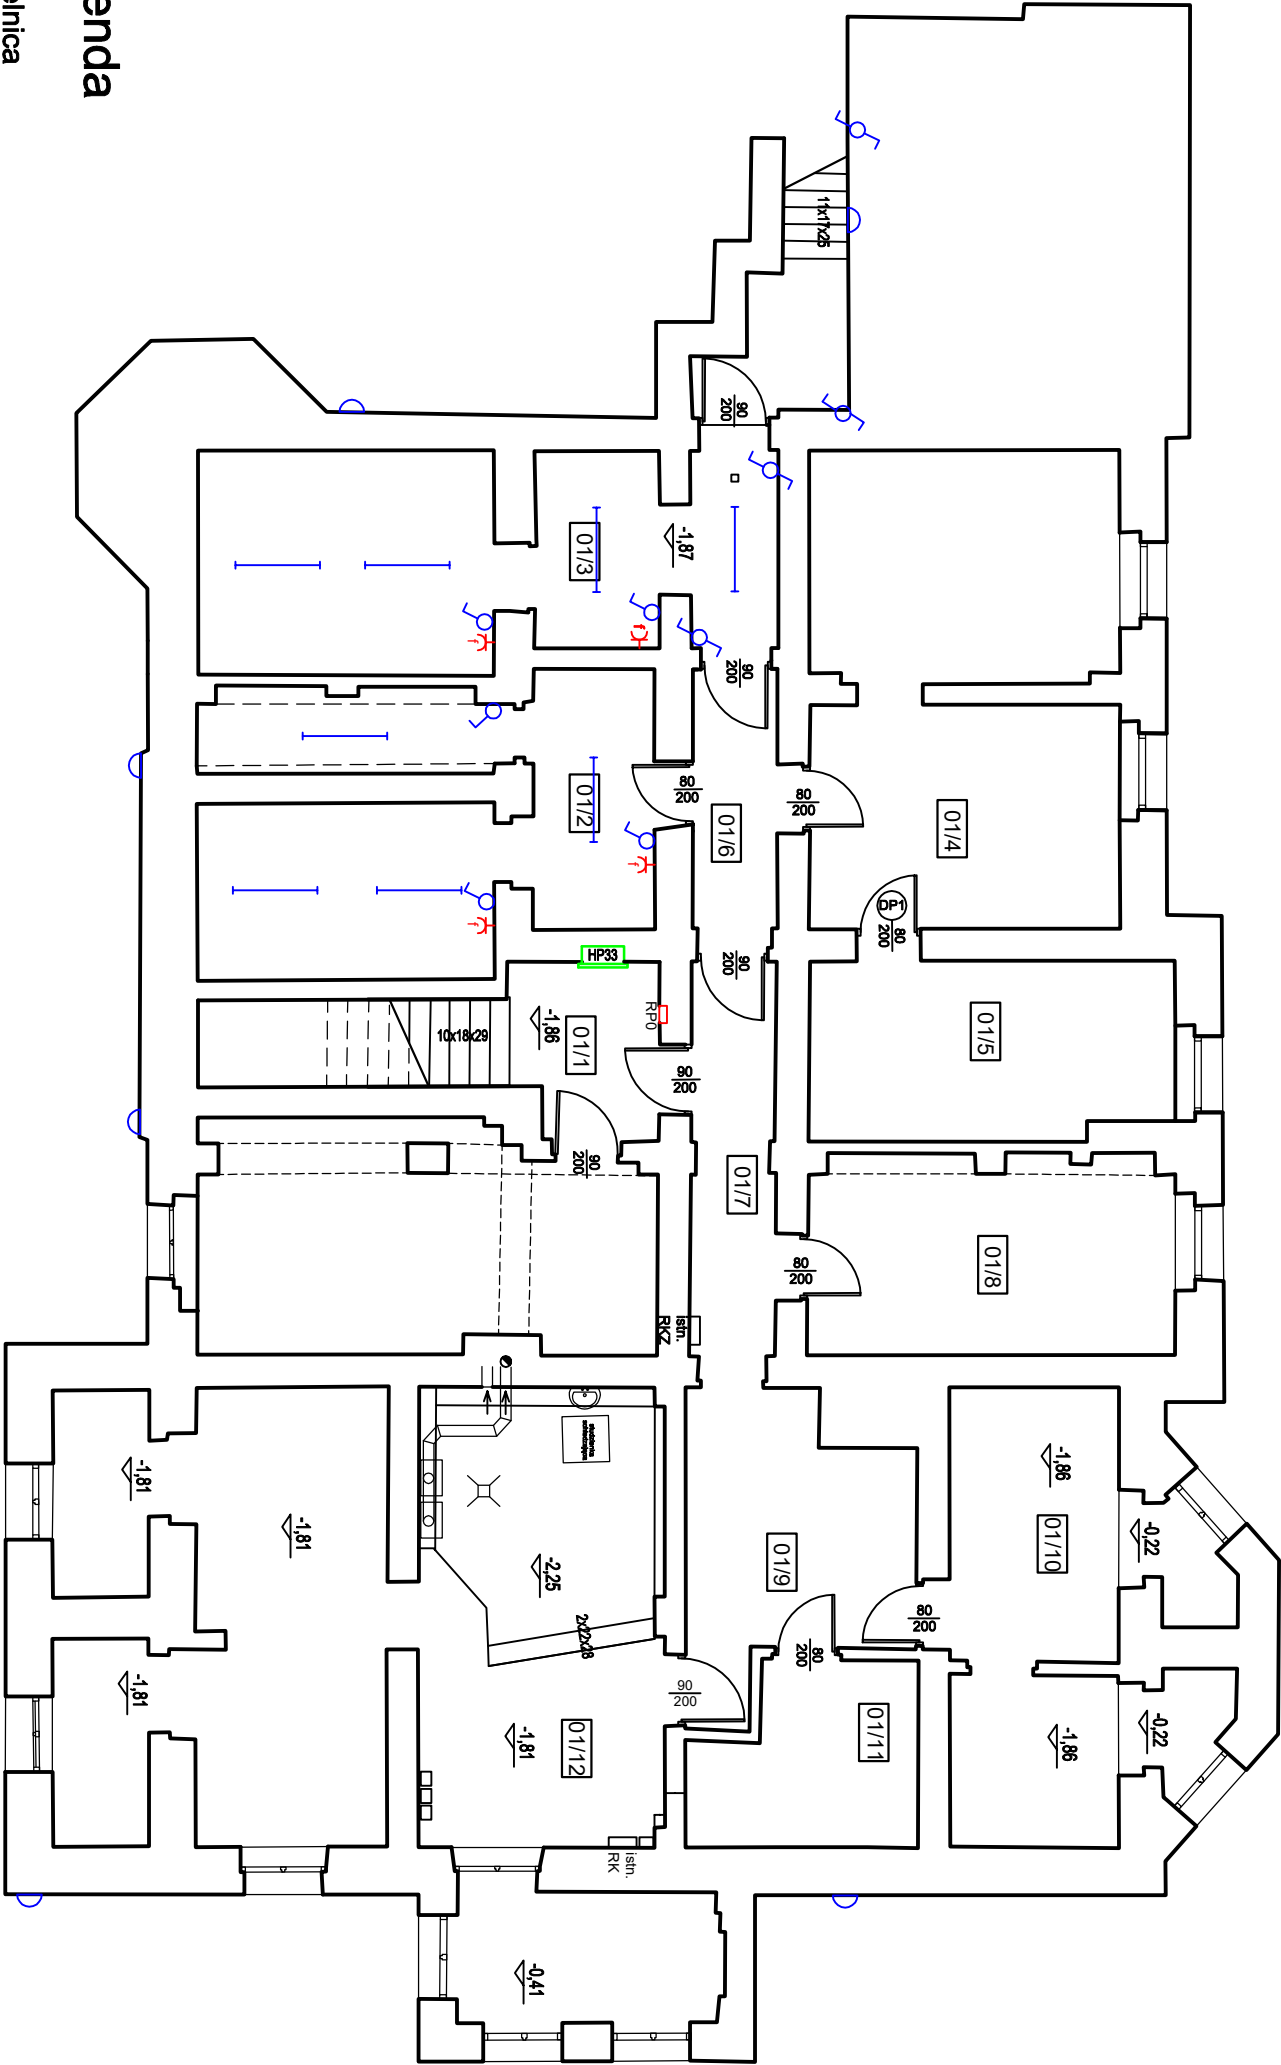

Legenda

- rozdzielnica
- gniazdo 1f pojedyncze bryzgoszczelne
- gniazdo 2f podwójne bryzgoszczelne
- łącznik pojedynczy
- łącznik podwójny
- łącznik schodowy
- oprawa oświetleniowa 40W LED IP44
- kiniet ozdobny NA 141

Nr rysunku:	Tytuł rysunku:		
E-1	RZUT PIWNICY - instalacje elektryczne		
Nazwa inwestycji:	Remont budynku nr 13 w 49 Błot Pruszczy Gdąski		
Inwestor:	22 Baza Lotnictwa Taktycznego w Malborku 82-200 Malbork, ul. 17 Marca 20		
DATA	BRANŻA	SKALA	
II. 2021r.	Elektryczna	1:100	