

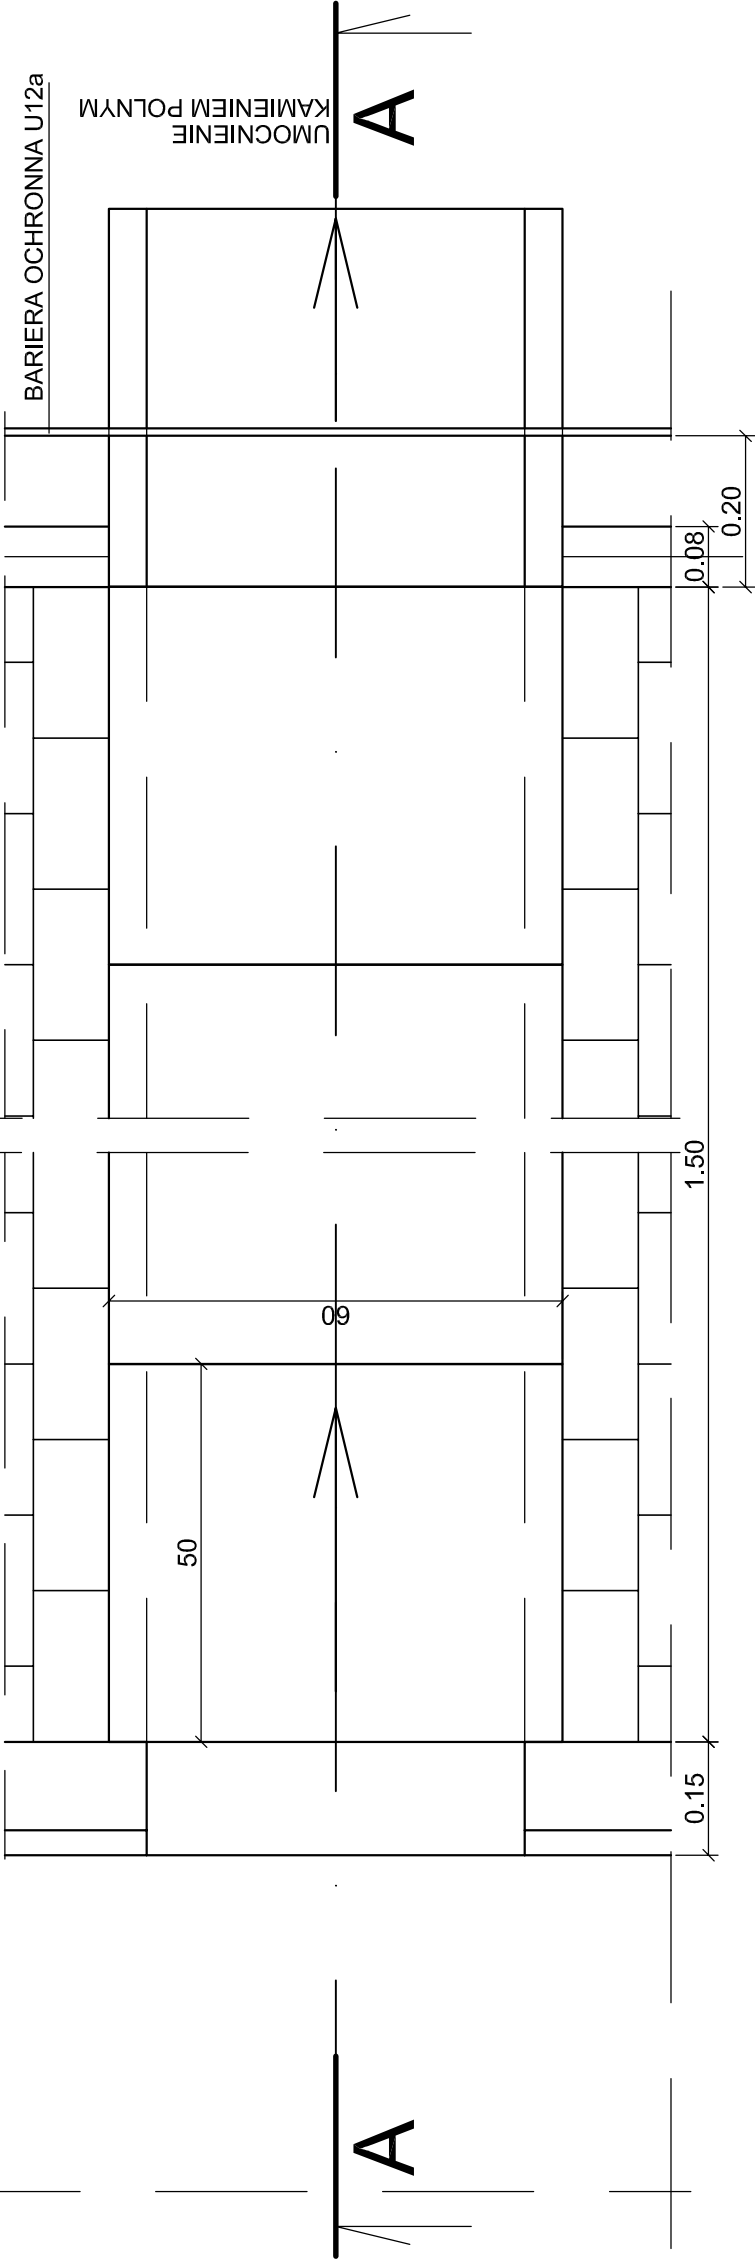



KONSTRUKCJA CHODNIKA ZE ŚCIEKIEM Z PREFABRYKATÓW PRZEKRÓJ "A - A"

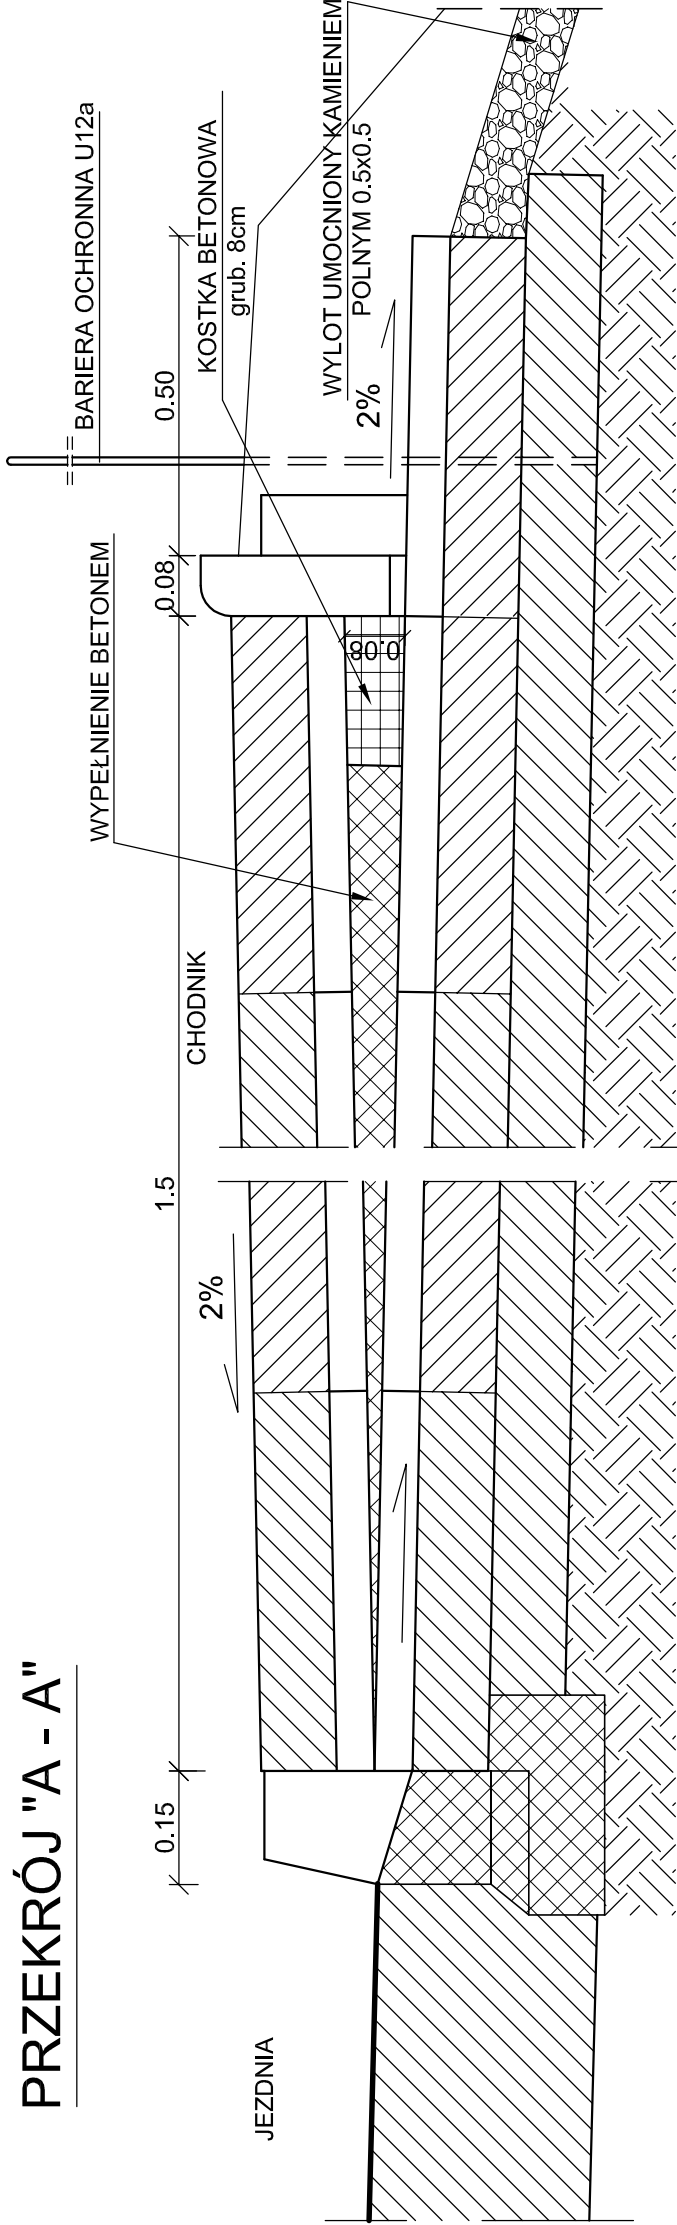

ŚCIEK Z ELEMENTÓW PREFABRYKOWANYCH
WIDOK OD CZOŁA (wylot)

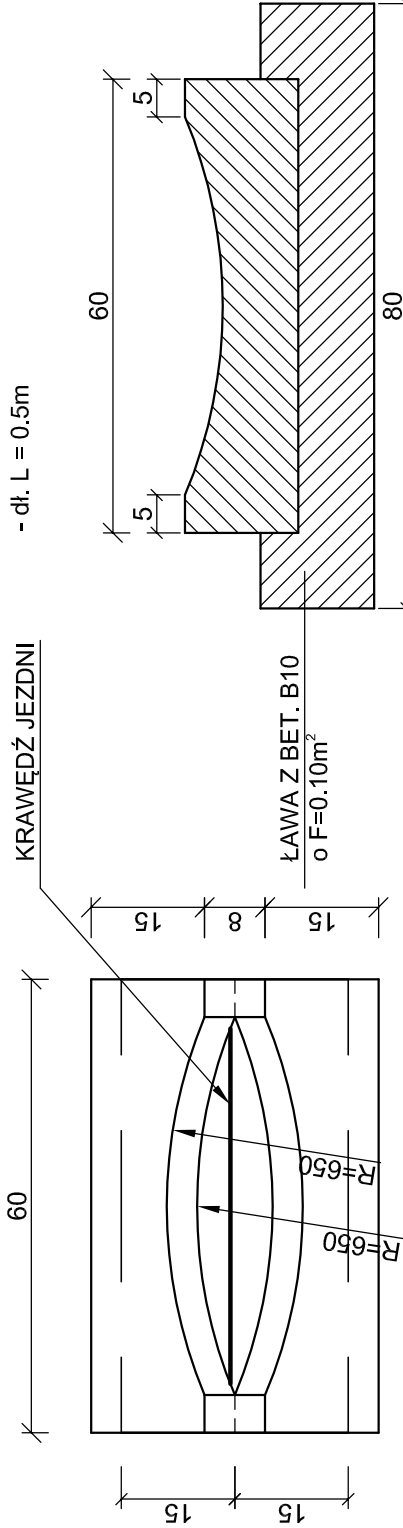

ŚCIEK PREFABRYKOWANY
- dł. L = 0.5m

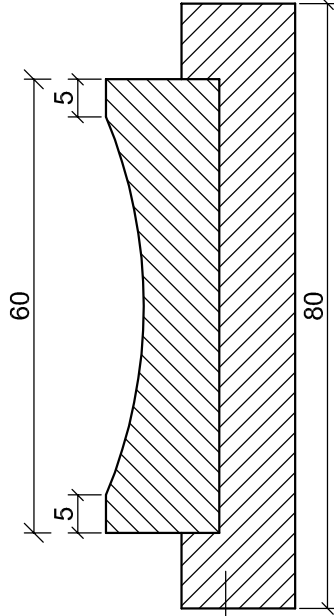

Inwestycja:	PRZEBUDOWA DRÓGI GMINNEJ MODZEROWO-JÓZEFOWO Nr 190501C dł. 450m i DRÓGI GMINNEJ dł. 164m PRZY BOISKU SPORTOWYM w m. JÓZEFOWO
Inwestor:	- GMINA WŁOCŁAWEK GMINA WŁOCŁAWEK ul. KRÓLEWIECKA 7
Nazwa rys:	KONSTRUKCJA ŚCIEKU PODCHODNIKOWEGO - dr. Nr 190501C
Projektant Branży Drogowej	mgr.inż. URSZULA KĘDZIERSKA upr. do kier. rob. konstr.-bud. nr UAN-NB-8386-5/45/84Wk upr. do proj. i kier. rob. drogowych nr ABU-IX-8386-5/31/90Wk
Data: 10.2023	Skala: 1:10
	Nr rys. 5.5