PRZEKRÓJ KONSTRUKCYJNY

SKALA 1:50

- DLA NAWIERZCHNI JEZDNI Z CHODNIKIEM - SZER. 1.5m

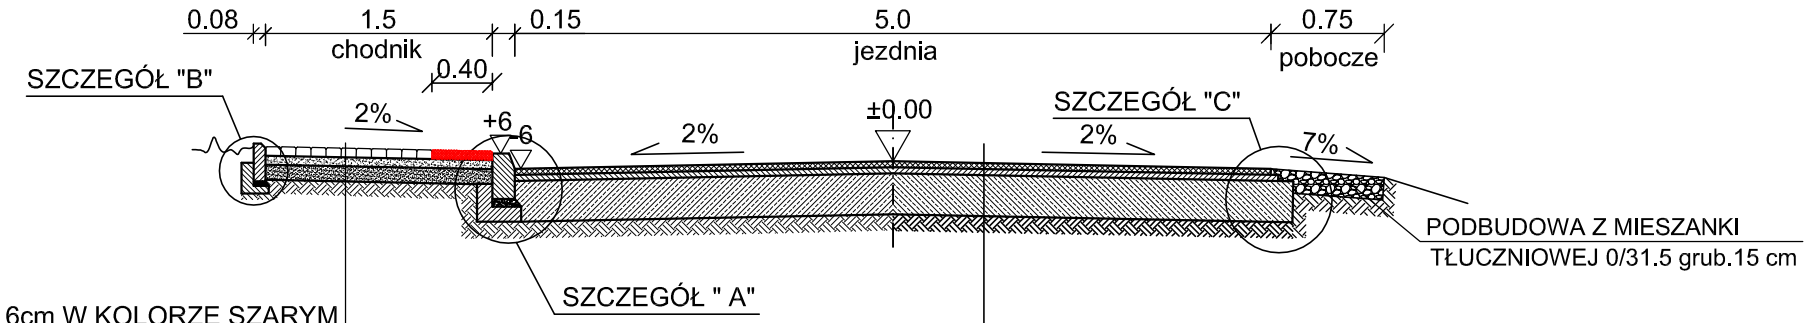

KOSTKA BETON. grub. 6cm W KOLORZE SZARYM Z PASEM SZER. 40 cm Z KOSTKI W KOL. CZERW.	TYP C
PODSYPKA CEMENT.-PIASK. grub. 6cm	
WARSTWA ODCINAJĄCA Z PIASKU grub. 10 cm	
SPROFILOWANE , ZAGĘSZCZONE MECHANICZNIE PODŁOŻE GRUNTOWE Is > 0.97	

TYP A	W-WA ŚCIERALNA Z BETONU ASFALT. AC 11S 50/70 grub. 4cm
	W-WA WYRÓW. Z BET. ASFALT. AC 11W 50/70 śr.75 kg/m²
	ISTNIEJĄCA NAWIERZCHNIA BITUMICZNA NA PODBUDOWIE TŁUCZNIOWEJ

SZCZEGÓŁ "A"
SKALA 1:10

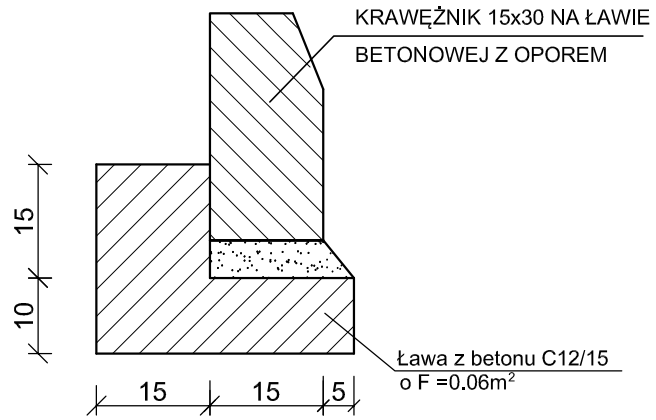

SZCZEGÓŁ "B"
SKALA 1:10

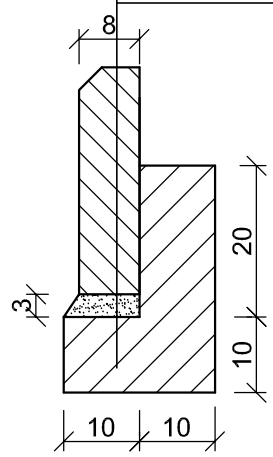

SZCZEGÓŁ "C"
SKALA 1:10

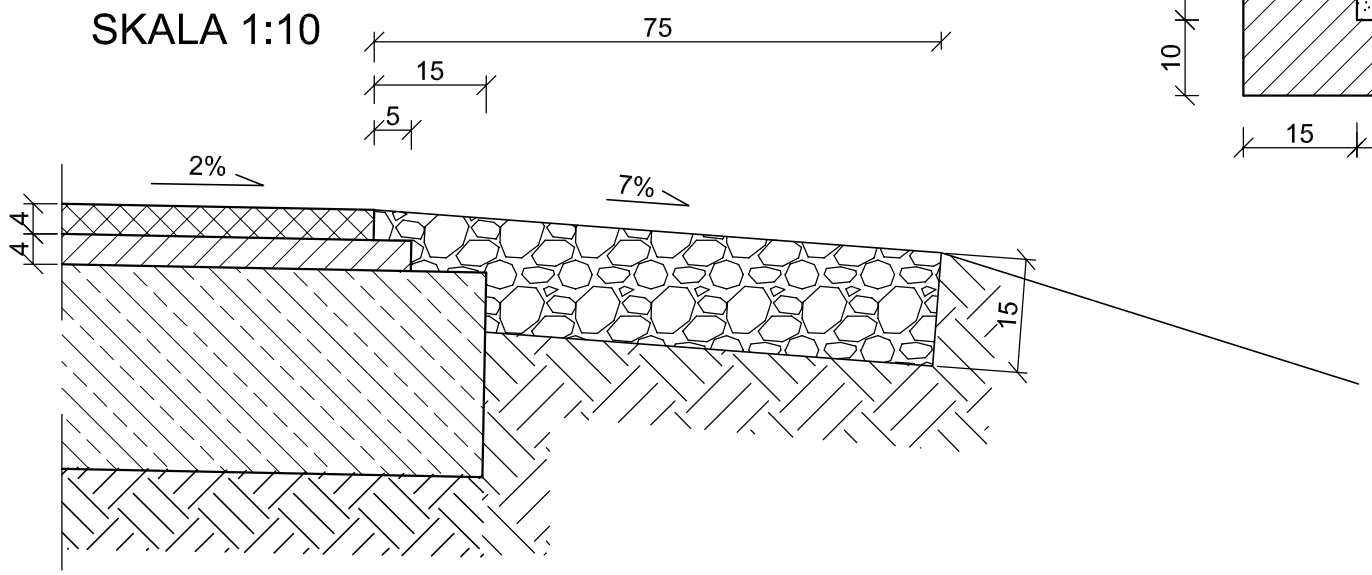

Inwestycja:	PRZEBUDOWA DROGI GMINNEJ MODZEROWO-JÓZEFOWO Nr 190501C dł. 450m i DROGI GMINNEJ dł. 164m PRZY BOISKU SPORTOWYM w m. JÓZEFOWO - GMINA WŁOCŁAWEK
Inwestor:	GMINA WŁOCŁAWEK ul. KRÓLEWIECKA 7
Nazwa rys:	PRZEKRÓJ KONSTRUKCJI NAWIERZCHNI JEZDNI - dr. Nr 190501C
Projektant Branży Drogowej	mgr.inż. URSZULA KĘDZIERSKA upr. do kier. rob. konstr.-bud. nr UAN-NB-8386-5/45/84Wk upr. do proj. i kier. rob. drogowych nr ABU-IX-8386-5/31/90Wk
Data: 10.2023	Skala: 1:50; 1:10 Nr rys. 5.2