


PRZĘKRÓJ KONSTRUKCYJNY

SKALA 1:50

- DLA NAWIERZCHNI JEZDNI Z LEWOSTRONNYM CHODNIKIEM - SZER. 1.5m
OD 0+268 DO 0+452.5

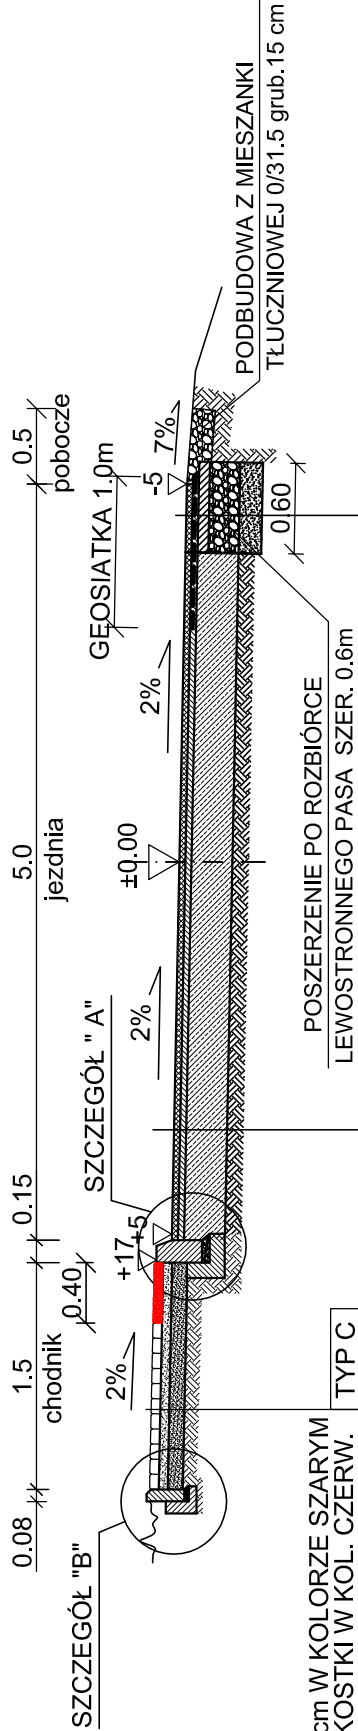


KOSTKA BETON, grub. 6cm W KOLORZE SZARYM Z PASEM SZER. 40 cm Z KOSTKI W KOL. CZERW.	TYP C
PODSYPKA CEMENT-PIASK, grub. 6cm	
WARSTWA ODCINAJĄCA Z PIASKU grub. 10 cm	
SPROFILOWANE, ZAGĘSZCZONE MECHANICZNIE PODŁOŻE GRUNTOWE $I_s > 0.97$	


W-WA ŚCIERALNA Z BETONU ASFALT. AC 11S 50/70 grub. 4cm	TYP A
W-WA WYRÓW. Z BET. ASFALT. AC 11W 50/70 śr. 75 kg/m²	
ISTNIEJĄCA NAWIERZCHNIA BITUMICZNA NA PODBUDOWIE TŁUCZNIOWEJ	

TYP B	W-WA ŚCIERALNA Z BETONU ASFALT. AC 11S 50/70 grub. 4cm
	GEOSIATKA 100 KN SZER. 1m
	W-WA WYRÓW. Z BET. ASFALT. AC 11W 50/70 75 kg/m²
	PODBUDOWA ZASADNICZA Z BET. ASFALT. AC 22 P 50/70 grub. 7cm
	PODBUDOWA POMOCNICZA Z MIESZANKI ŻWIROWO - TŁUCZNIOWEJ 0/31.5 grub. 20cm
	WARSTWA ODCINAJĄCA Z PIASKU grub. 15 cm
	SPROFILOWANE ZAGĘSZCZONE MECHANICZNIE PODŁOŻE
	GRUNTOWE O $I_s > 0.97$

SZCZEGÓŁ "A"
SKALA 1:10

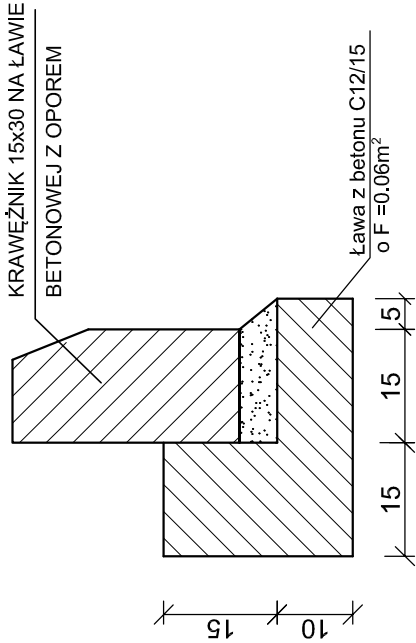


SZCZEGÓŁ "C"
SKALA 1:10

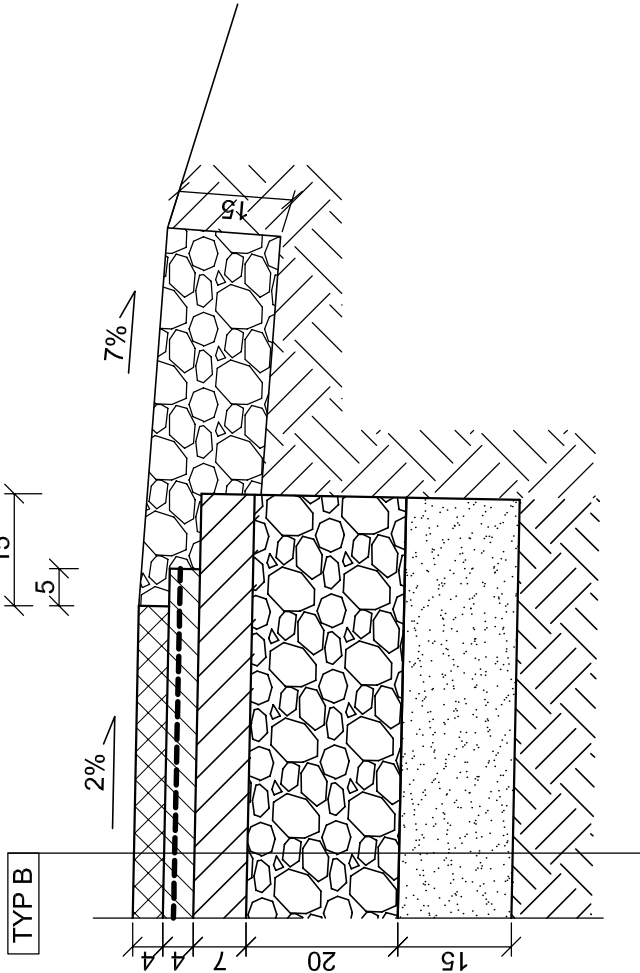

SZCZEGÓŁ "B"
SKALA 1:10

OBRZEŻE BETONOWE 8x30
PODSYPKA CEMENT-PIASK. 1:4 GR. 5cm
ŁAWA Z OPOREM Z BET. C8/10 O F=0.04mm²

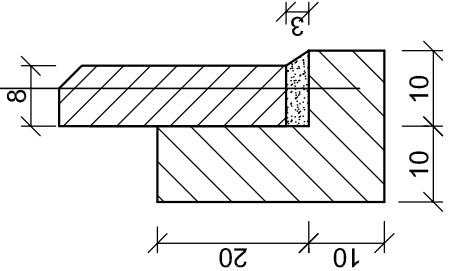

Inwestycja:	PRZEBUDOWA DROGI GMINNEJ MODZEROWO-JÓZEFOWO Nr 190501C dł. 450m i DROGI GMINNEJ dł. 164m PRZY BOISKU SPORTOWYM w m. JÓZEFOWO - GMINA WŁOCŁAWEK
Inwestor:	GMINA WŁOCŁAWEK ul. KRÓLEWIECKA 7
Nazwa rys:	PRZĘKRÓJ KONSTRUKCJI NAWIERZCHNI JEZDNI - dr. Nr 190501C
Projektant Branży Drogowej	mgr.inż. URSZULA KĘDZIEŃSKA upr. do kier. rob. konstr.-bud. nr UAN-NB-8386-54564/Wk upr. do proj. i kier. rob. drogowych nr ABU-JX-8386-53190/Wk
Data:	10.2023
Skala:	1:50; 1:10
Nr rys.	5.3