


SKALA 1:500
 Układ wsp. płaskich: 2000 strefa 6 (18'), układ odn.: Kronsztadt 86
 Sekcje mapy: 6.130.27.06.3.3

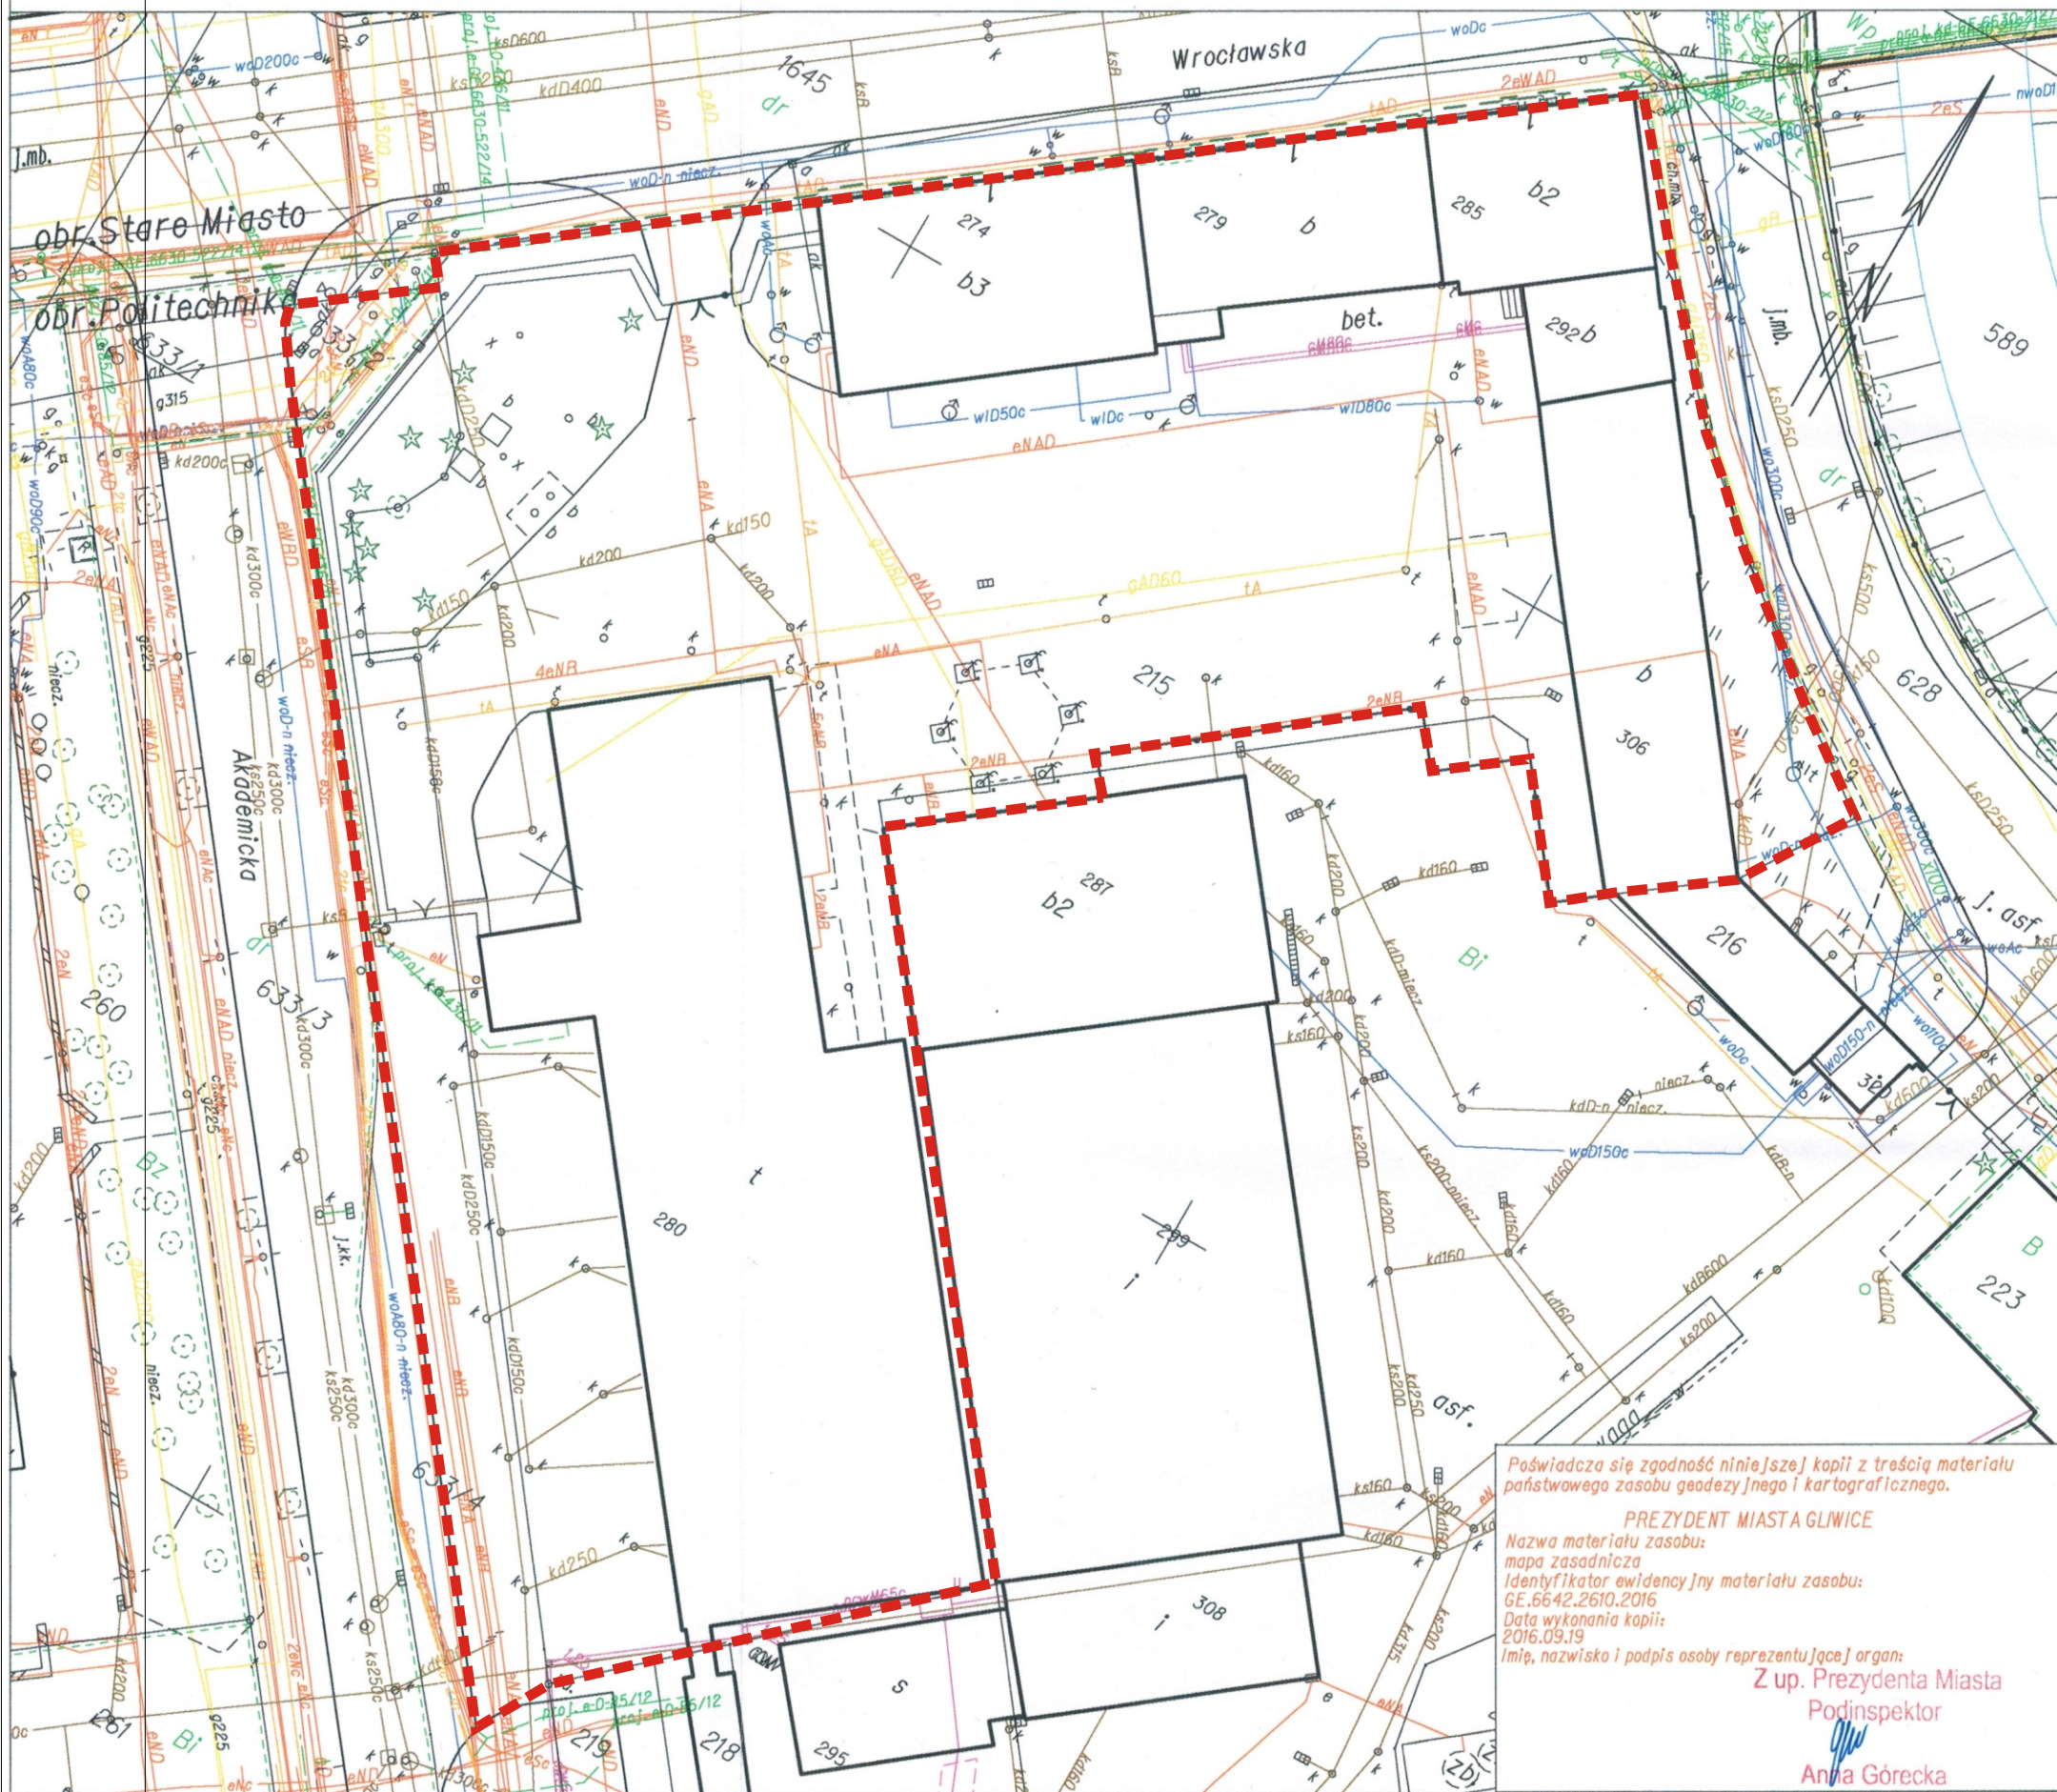

----- OBSZAR OBJĘTY OPRACOWANIEM dz. Nr 215 i 633/2

Poświadczam zgodność niniejszej kopii z treścią materiału państwowego zasobu geodezyjnego i kartograficznego.
 PREZYDENT MIASTA GŁIWICE
 Nazwa materiału zasobu:
 mapa zasadnicza
 Identyfikator ewidencyjny materiału zasobu:
 GE.6642.2610.2016
 Data wykonania kopii:
 2016.09.19
 Imię, nazwisko i podpis osoby reprezentującej organ:
Z up. Prezydenta Miasta
Podinspektor
Anna Górecka

	IMIĘ I NAZWISKO	NR UPR.	SPECJALNOŚĆ	PODPIS	DATA
PROJEKTANT	mgr inż. arch. Ariana Gano- Kotula	953/92	architekto- niczna		VI. 2016r.
OPRACOWALI	mgr inż. arch. Krzysztof Krauze				
OPRACOWALI	mgr inż. arch. Barbara Fischer				
OBIEKT	Remont nawierzchni placu wewnętrznego KM PSP Gliwice oraz ogrodzenia				
INWESTOR	Komenda Miejska Państwowej Straży Pożarnej w Gliwicach, Ul. Wrocławska 1, 44-100 Gliwice				SKALA 1 : 500
TEMAT	Projekt budowlano - wykonawczy remontu nawierzchni placu wewnętrznego Komendy Miejskiej Państwowej Straży Pożarnej w Gliwicach przy ul. Wrocławskiej 1 oraz ogrodzenia.				BRANŻA arch-bud
NAZWA RYSUNKU	SYTUACJA - MAPA ZASADNICZA				NR RYS. S - 1

