


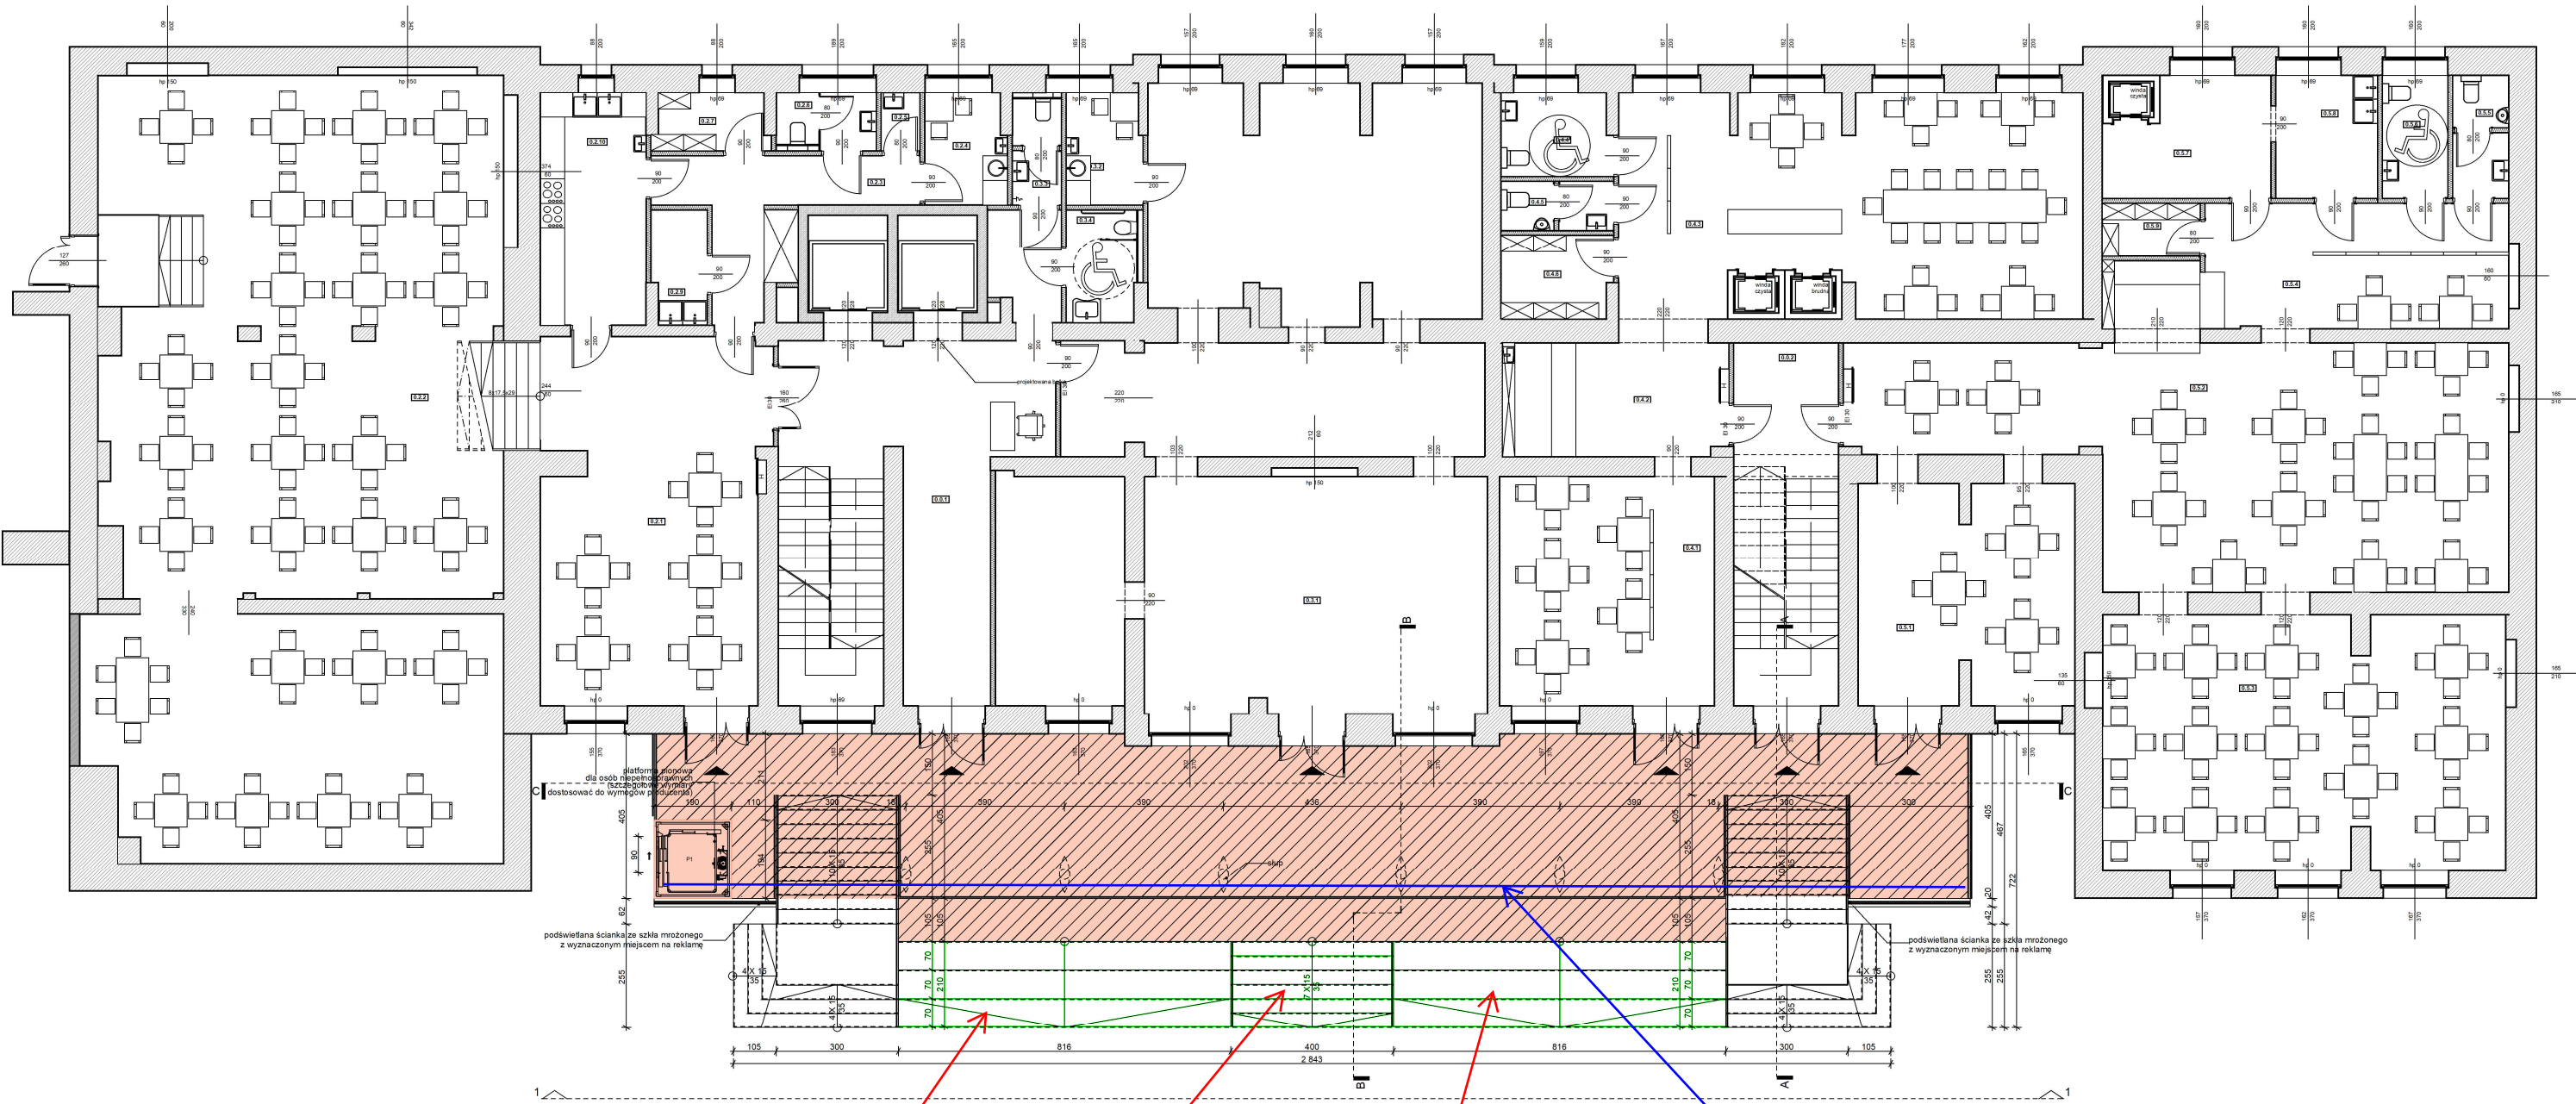

LEGENDA:

- Okładzina "G1" z płyt granitowych płomieniowanych o grubości min. 4 cm i w formacie min. 40 x 60 cm lub większym (prostokątnym) - wzór granitu podobnie jak strzegom wraz z delikatnym różowym odcieniem. Ostateczny wybór należy uzgodnić z zamawiającym. Płyty należy układać na podsypce cementowo-piaskowej 1:4. Grubości podbudowy jak na projekcie architektonicznym.
- 15 % powierzchni do pokrycia płytami "G1" należy przeznaczyć na zastosowanie dekoru z płytek granitowych, czarnych polerowanych o grubości min. 4 cm w formacie 10 x 40 cm (lub o podobnych proporcjach w przypadku zastosowania innych formatów płytek "G1"). Dekory należy rozmieścić w nieregularnych odstępach pomiędzy płytkami "G1". Ostatecznie rozmieszczenie należy ustalić z zamawiającym. Dekory należy układać na betonie klasy C8/10 o konsystencji suchej.

schody terenowe

podwójne - pow. 17,25m²

schody terenowe

pojedyncze - pow. 8,5m²

schody terenowe

podwójne - pow. 17,25m²

odwodnienie liniowe

L=32,5m

Uwaga! Przed przystąpieniem do prac wykonawczych należy zweryfikować rzędne wysokościowe z grubościami wykorzystanych materiałów i technologii, aby zlikwidować nierówności. Wszelkie różnice należy uzgodnić z zamawiającym.