


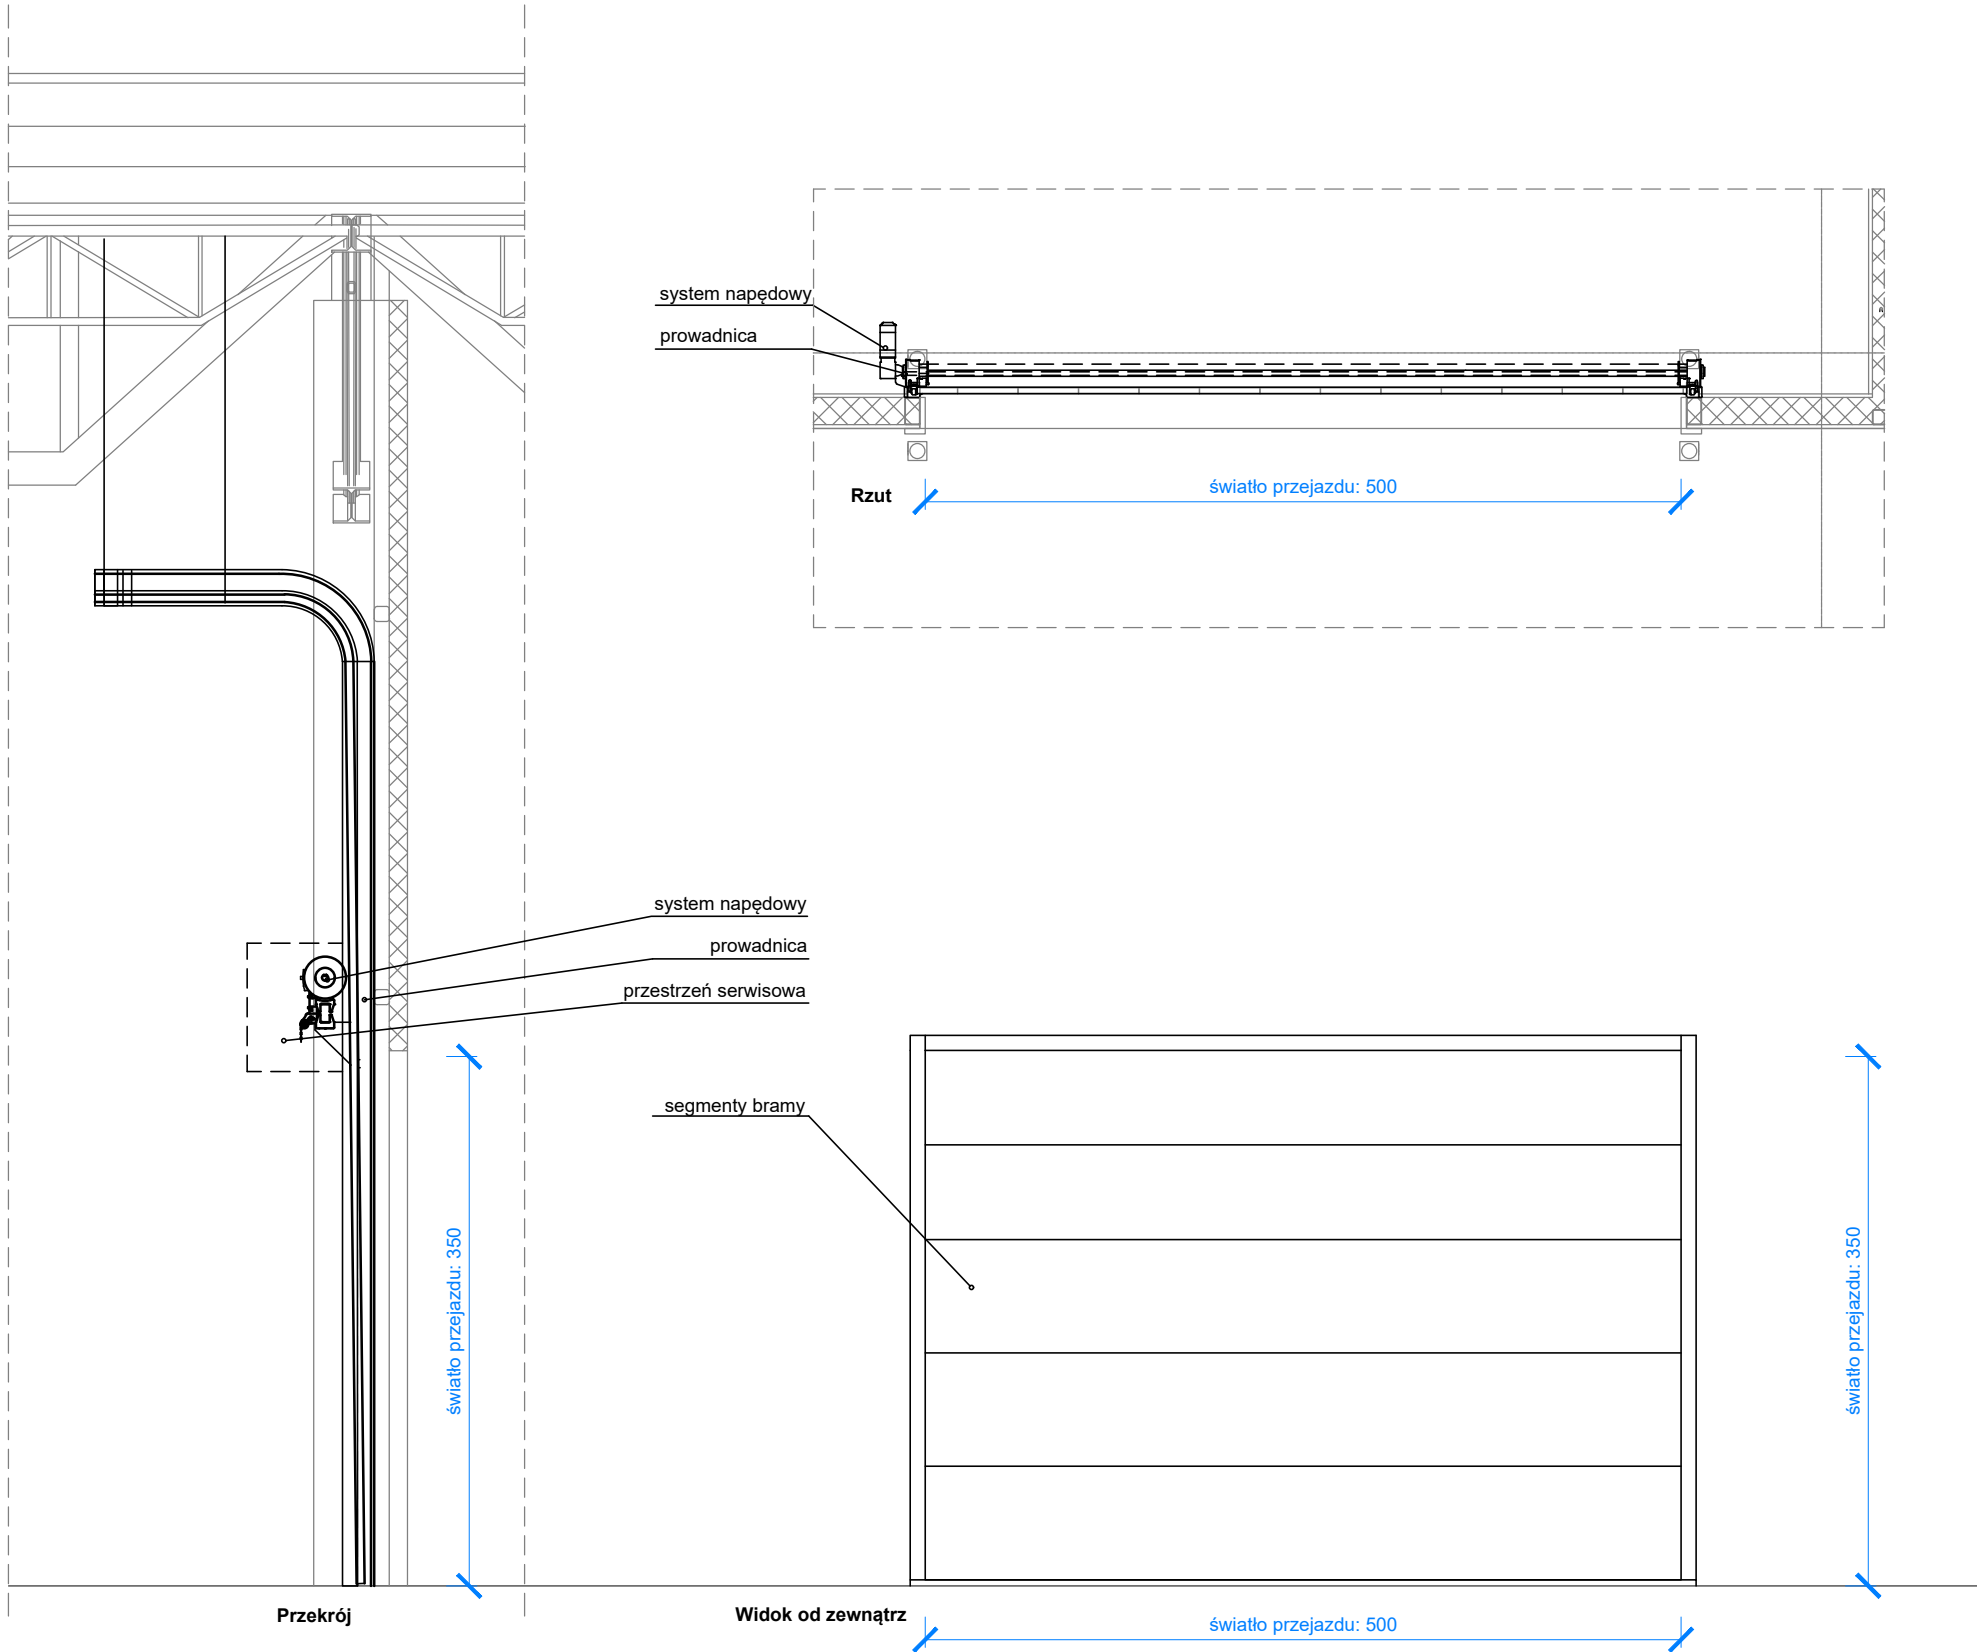

ILOŚĆ:	2 szt.
TYP BRAMY:	SEGM. WEWNĘTRZNA
TYP PROWADZENIA:	WYSOKIE
SZEROKOŚĆ W ŚWIETLE:	500 cm
WYSOKOŚĆ W ŚWIETLE:	350 cm
IZOLACYJNOŚĆ TERMICZNA:	NIE
KOLOR OD WEWNĄTRZ:	RAL 9006
KOLOR OD ZEWNĄTRZ:	RAL 9006
OBSŁUGA BRAMY:	AUTOMATYCZNA Z NAPĘDEM
SYSTEM KONTR. DOSTĘPU:	TAK, OD STRONY AIRSIDE wg CRG/PW/IN
NAPOWIERZANIE (INST. SSP):	NIE
PRZESZKLENIE:	NIE

- UWAGI OGÓLNE:
- Elementy wykończeniowe wykonywać po dokonaniu na budowie pomiarów powykonawczych ścian, elementów konstrukcyjnych i instalacyjnych mających wpływ na wymiary i sposób mocowania.
 - Ewentualne wątpliwości prosimy wyjaśniać z zamawiającym przed zamówieniem i wykonaniem elementów wykończeniowych.

INWESTOR:



KRAKÓW AIRPORT
im. Jana Pawła II

Międzynarodowy Port Lotniczy im. Jana Pawła II
Kraków - Balice sp. z o.o.
ul. kpt. M. Medveckiego 1,
32-083 Balice

NAZWA INWESTYCJI:

Budowa budynku magazynowego Cargo wraz z częścią biurową, budynkiem kontroli dostaw, wiatą śmietnikową, kontenerowym agregatem prądotwórczym, wewnętrznymi drogami dojazdowymi, parkingami, placami, chodnikami, zagospodarowaniem terenu oraz infrastrukturą techniczną energetyczną, telekomunikacyjną i wodno-kanalizacyjną.

BIURO ARCHITEKTONICZNE:



AKE STUDIO Sp.z o.o. Sp. k.
ul. Mickiewicza 34j
30-400 Tarnobrzeg
tel.: 12 307 15 93
biuro: ul. Łowińskiego 7E pok. 301
31-752 Kraków



APA Czech, Duński, Wróbel
Agencja Projektowa „Architektura”
sp. z o.o.
tel.: 12 611 09 60
biuro: ul. Włodowskiego 3/2,
31-148 Kraków

FAZA:	PROJEKT WYKONAWCZY	
ZAKRES:	ZESTAWIENIE BRAM AUTOMATYCZNYCH	
OZNACZENIA:	BRW.H.0.4; BRW.H.0.7	
NAZWA RYSUNKU:	BRAMY SEGMENTOWE WEWNĘTRZNE - TYP 1	
DATA:	SKALA:	NR RYSUNKU:
09.2020	1:50	CRG/PW/A-a/bra/2.1

Wszelkie prawa zastrzeżone, łącznie z prawem reprodukcji lub udostępniania osobom trzecim tego rysunku lub jego części, bez wyjątku upoważnienia Biura Projektowego AKE Studio (Dz.U.24/194, poz.83, art.115-118)