


RZUT - PARTER

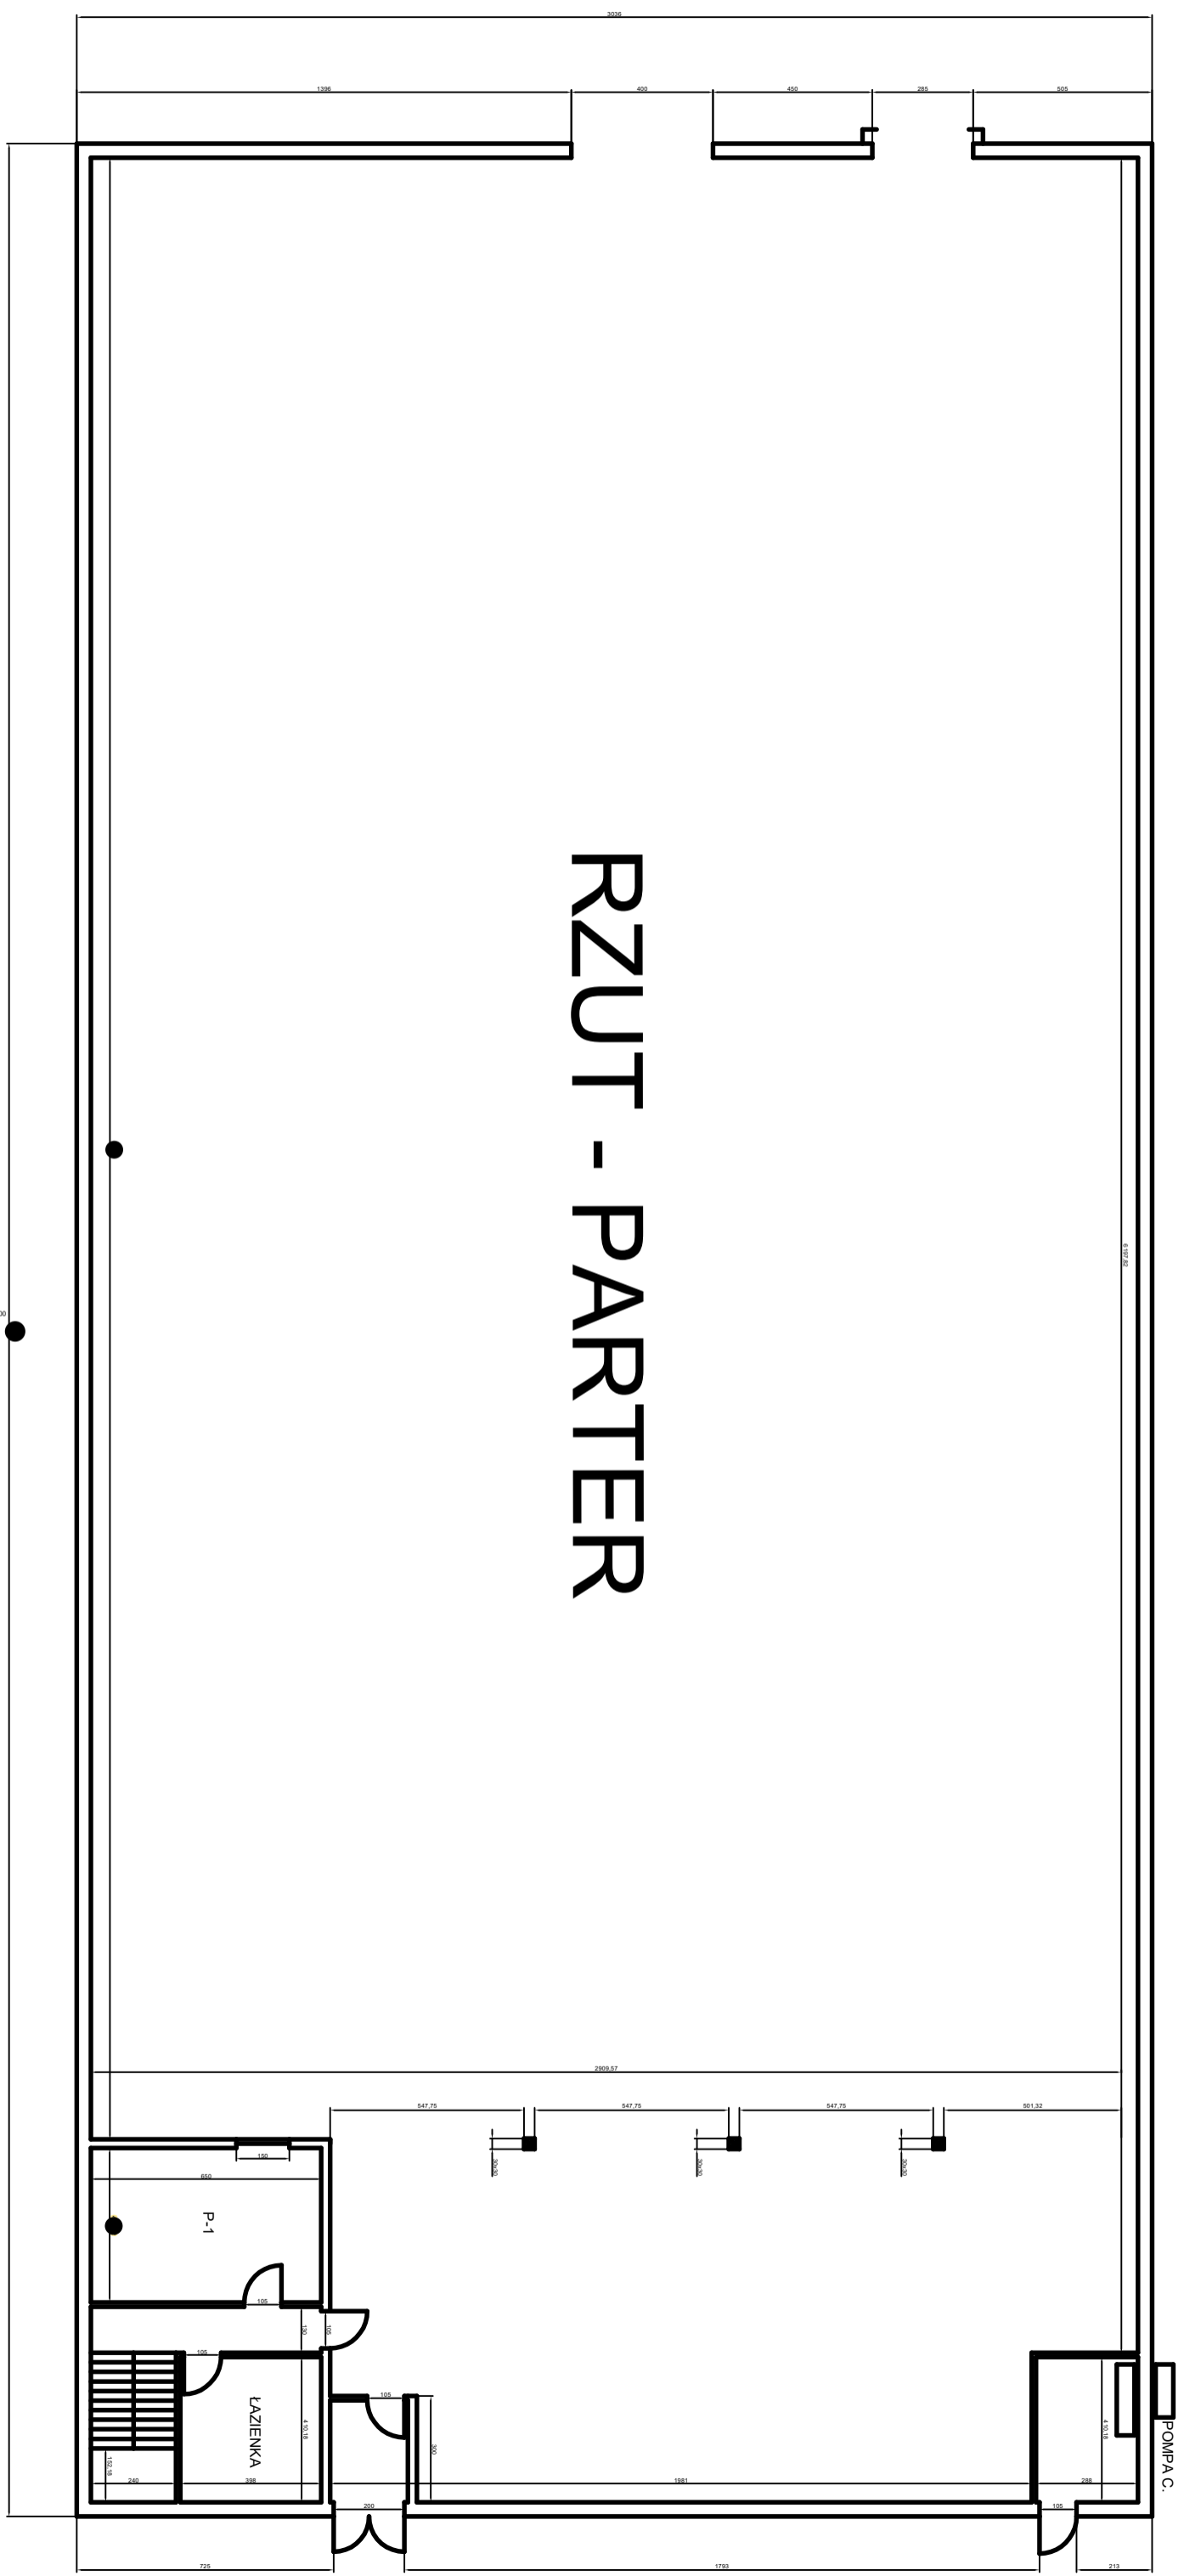

RZUT - PIĘTRA

