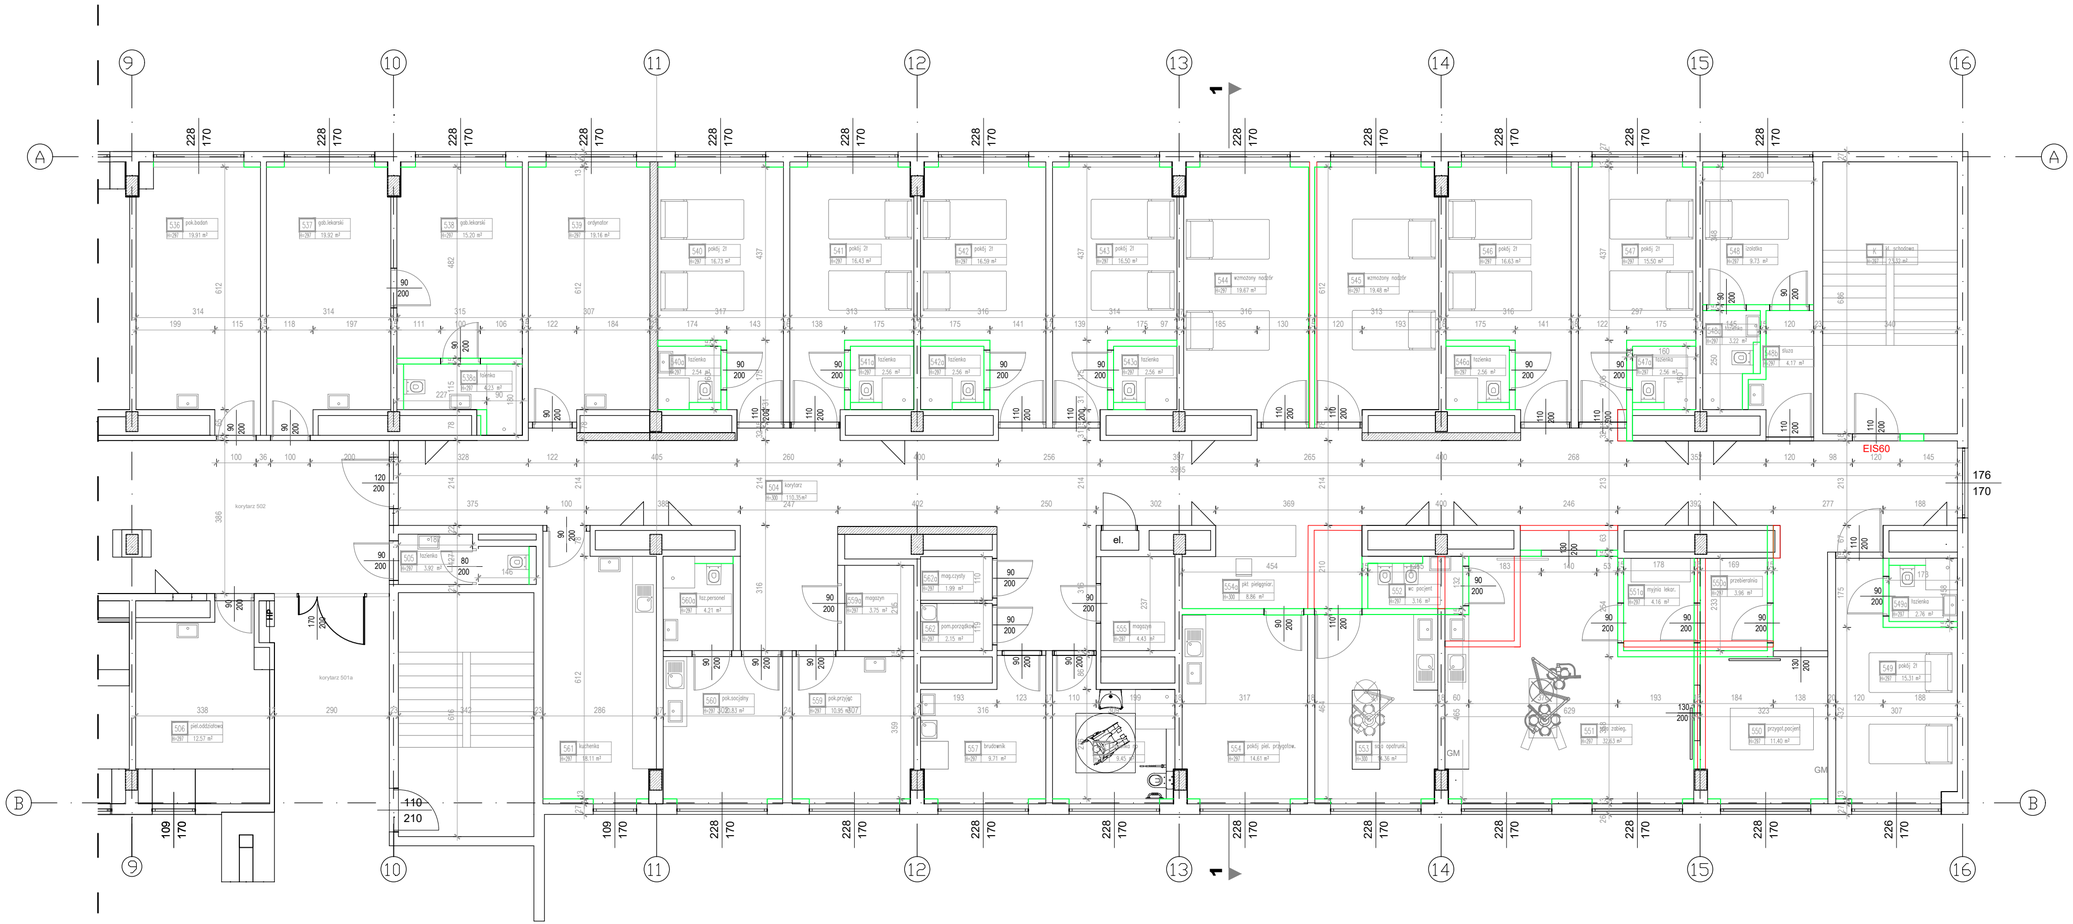

LEGENDA

wyburzenia

nowe ściany

archiprojekt

44-100 Gliwice, ul. Tkacka 10/4; tel./fax 32-238-32-39

NINIEJSZY PROJEKT PODLEGA OCHRONIE ZGODNIE Z USTAWĄ O PRAWIE AUTORSKIM I PRAWACH POKREWNYCH

TEMAT:	**UROLOGIA w Szpitalu Specjalistycznym im. Stanisława Staszica ul. Rydygiera 1, 64-920, Piła**
LOKALIZACJA ZAMIERZENIA:	**Szpital Specjalistyczny im. Stanisława Staszica ul. Rydygiera 1, 64-920, Piła**
INWESTOR:	**Szpital Specjalistyczny im. Stanisława Staszica ul. Rydygiera 1, 64-920, Piła**

PROJEKTOWAŁ:	SPECJALNOŚĆ:	NR UPRAWNIEŃ:	PODPIS:
mgr inż. arch. Tadeusz Szewczenko	ARCHITEKTURA	upr. nr 257/83	
SPRAWDZIŁ:			
mgr inż. arch. Andrzej Kozielski	ARCHITEKTURA	upr. nr 209/90	
STADIUM:			
NAZWA RYSUNKU:	**RZUT +5**		
DATA: **luty/2023**	SKALA: **1:200**	NR RYS.:	**A_01**

NINIEJSZY RYSUNEK NALEŻY ROZPATRYWAĆ W KOORDYNACJI Z RYSUNKAMI BRANŻOWYMI