



PRZEKRÓJ KONSTRUKCYJNY

jezdnia/ zjazd / trawnik

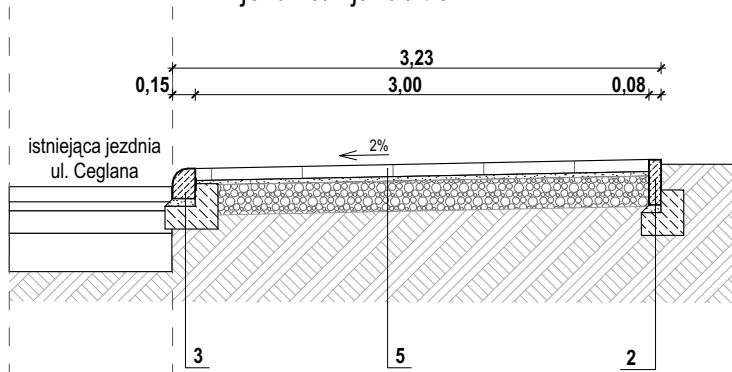


PRZEKRÓJ KONSTRUKCYJNY

jezdnia/ ciąg pieszo-rowerowy/ trawnik

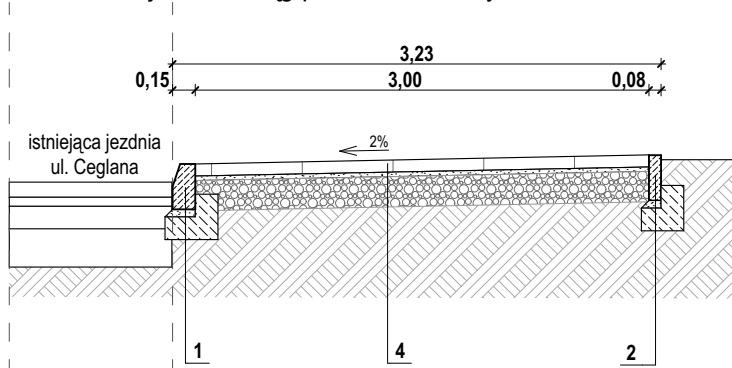


KRAWIEŹNIK	1	- krawężnik bet. 15x30 cm, światło 12 cm - podsypka cementowo-piaskowa 1:4, gr. 5 cm - ława betonowa gr. 15 cm - grunt rodzimy	50 cm
	2	- obrzeże bet. 8x30 cm, - podsypka cementowo-piaskowa 1:4, gr. 5 cm - ława betonowa gr. 15 cm - grunt rodzimy	50 cm
KRAWIEŹNIK NAJAZDOWY	3	- krawężnik bet. najazdowy 15x22cm, światło 5cm - podsypka cementowo-piaskowa 1:4, gr. 5 cm - ława betonowa gr. 15 cm - grunt rodzimy	42 cm
	4	4 cm - beton asfaltowy, fr. 0/12,8 mm w-wa ścierna z MMA (kolor czarny) 20 cm - podbudowa kruszywo łamane frakcja 0/31,5 mm słab. mechanicznie 10 cm - warstwa odsączająca z piasku	34 cm
ZIAZD	5	8 cm - kształtka betonowa typu Holand koloru czerwonego 3 cm - podsypka cem. - piaskowa (1:4) 25 cm - kruszywo łamane fr. 0/31,5 stabilizowane mechanicznie	36 cm

SZCZEGÓŁ 1:20
KRAWIEŹNIK NAJAZDOWY

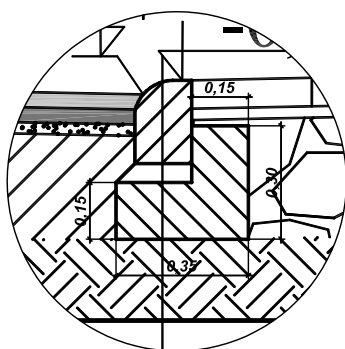

SZCZEGÓŁ 1:20
KRAWIEŹNIK ZWYKŁY

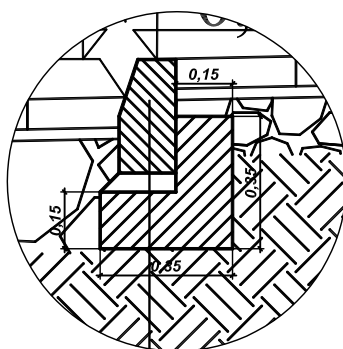

BOB		BIURO ORGANIZACJI BUDOWNICTWA 41 - 710 Ruda Śląska, ul. Obr. Westerplatte 9A/5	
Inwestor:	Miejski Zarząd Ulic i Mostów w Katowicach, 40-381 Katowice ul. J. Kantorówny 2a		
Temat:	BUDOWA DROGI ROWEROWEJ METEOROLOGÓW - FRANCUSKA NA ODCINKU OD UL. METEOROLOGÓW DO UL. BAZALTOWEJ W KATOWICACH.		
Adres/ Nr dz.:	ul. Ceglana, ul. Meteorologów, KATOWICE, NR DZ. w części opisowej		
Tytuł rysunku:	PRZEKROJE KONSTRUKCYJNE		Opr. branżowe - część: drogowa
Rodzaj opracowania:	PROJEKT BUDOWLANY		Skala: 1:50
Autor opracowania:	inż. Piotr Smuda upr. 73/99 mgr inż. arch. Wojciech Rocznik		
Nr rysunku:	4		PRAWA AUTORSKIE ZASTRZEŻONE
Data:	05-2022		