


PRZEKRÓJ B-B (FRAGMENT) 1:100
INWENTARYZACJA

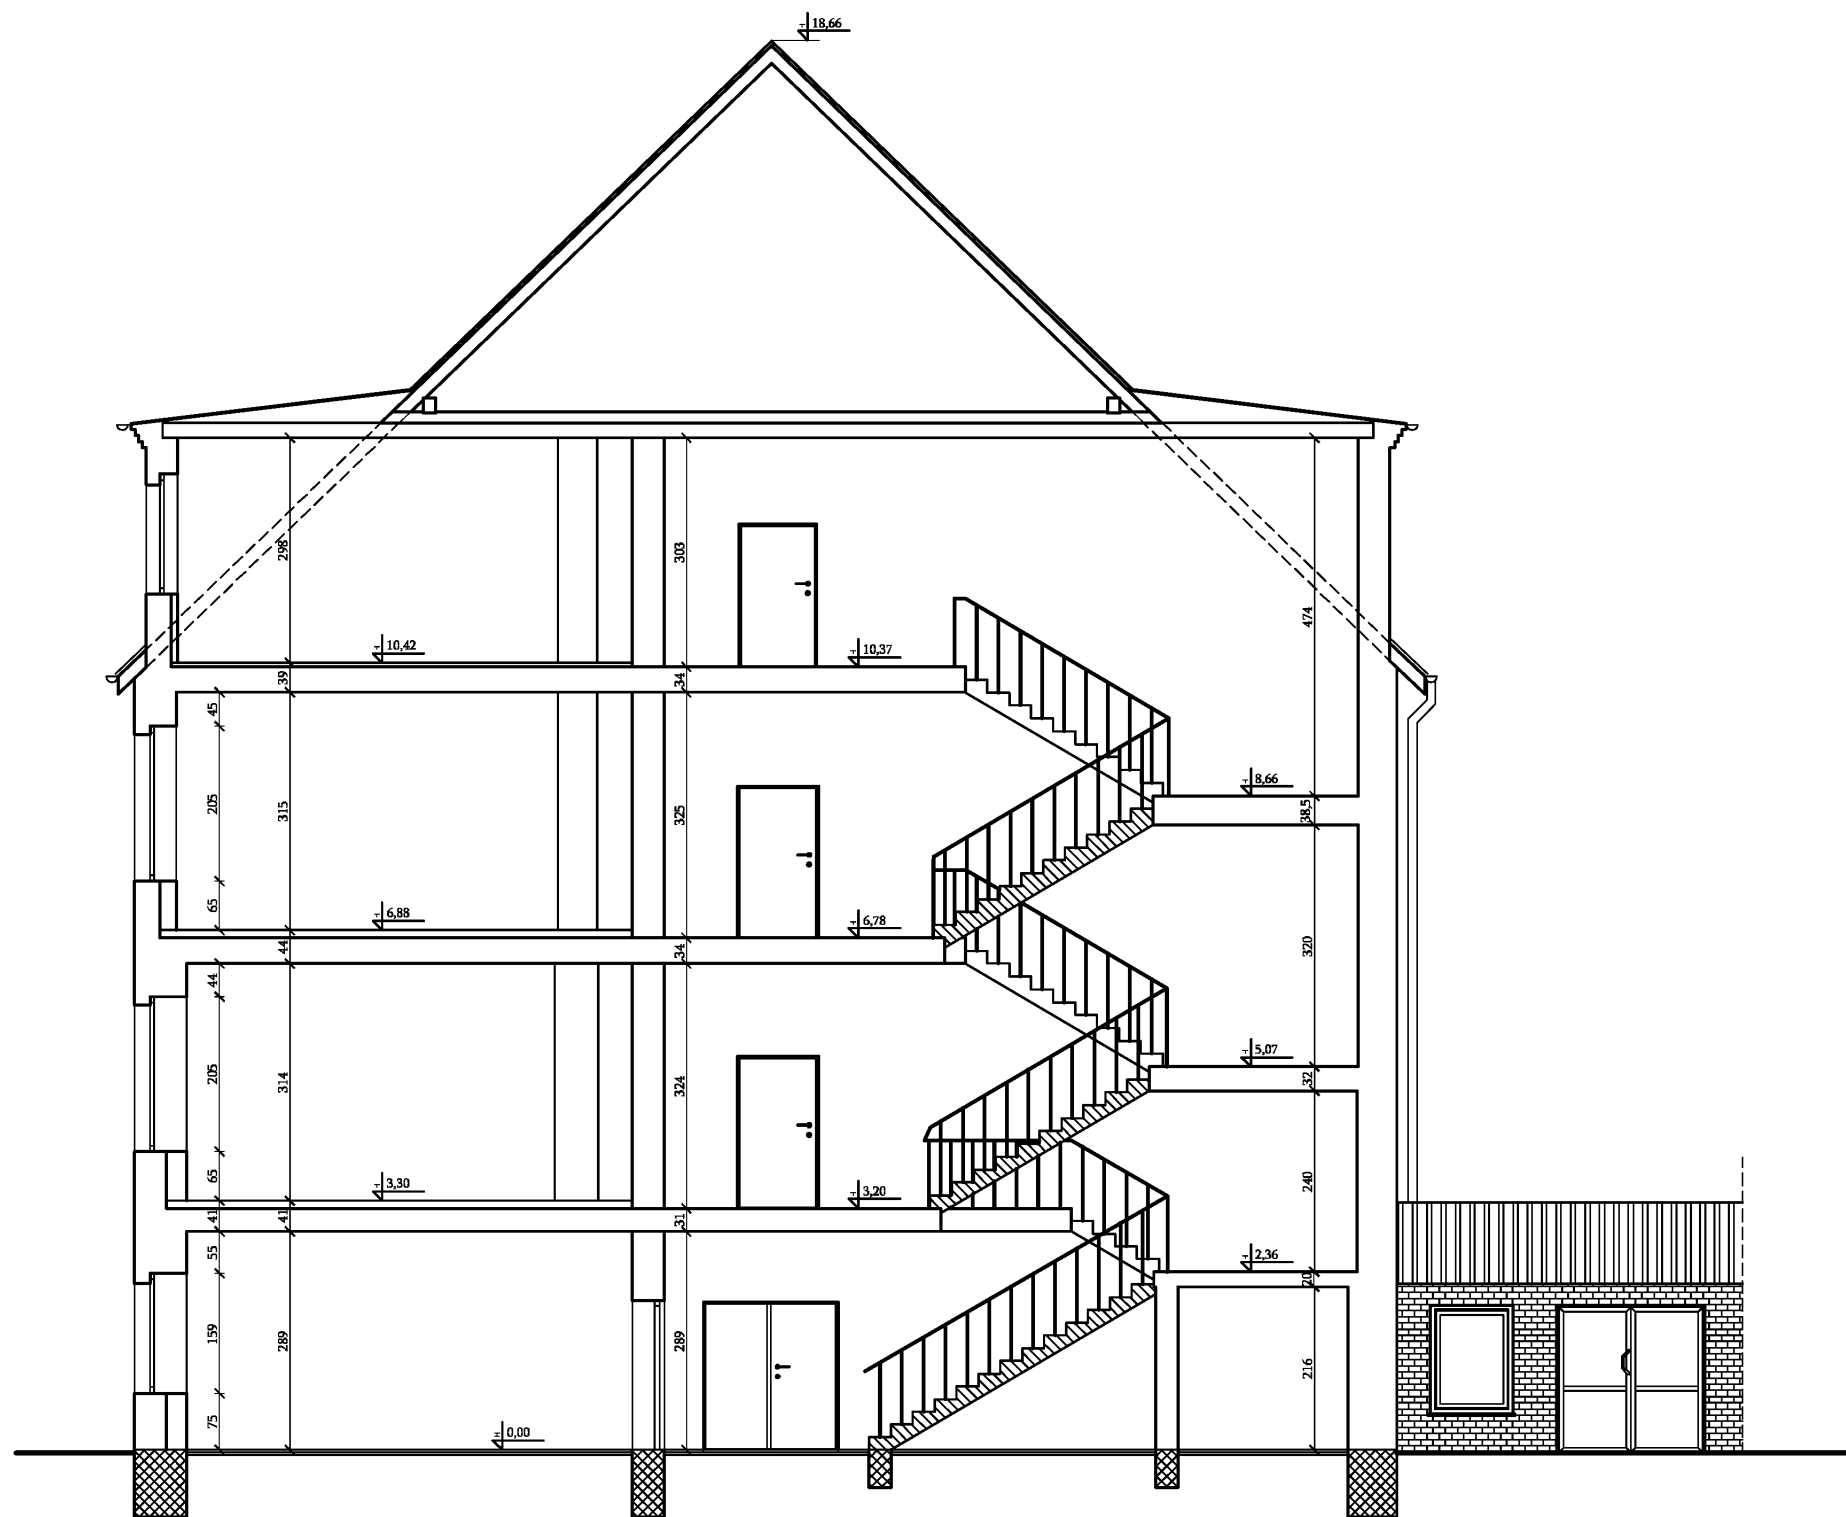

PRZEKRÓJ A-A 1:100
INWENTARYZACJA

Obiekt :	Budynek szkolny		
Inwestor :	Zespół Szkół Ogólnokształcących w Krzyżu Wielkopolskim		
Adres :	Krzyż Wlkp. ul. Sienkiewicza 1 dz. nr 725		
Treść :	PRZEKRÓJ - INWENTARYZACJA	Skala 1:100	Data oprac. 2014/11
Opracowanie:			Nr rys. 5