


RZUT II PIĘTRA

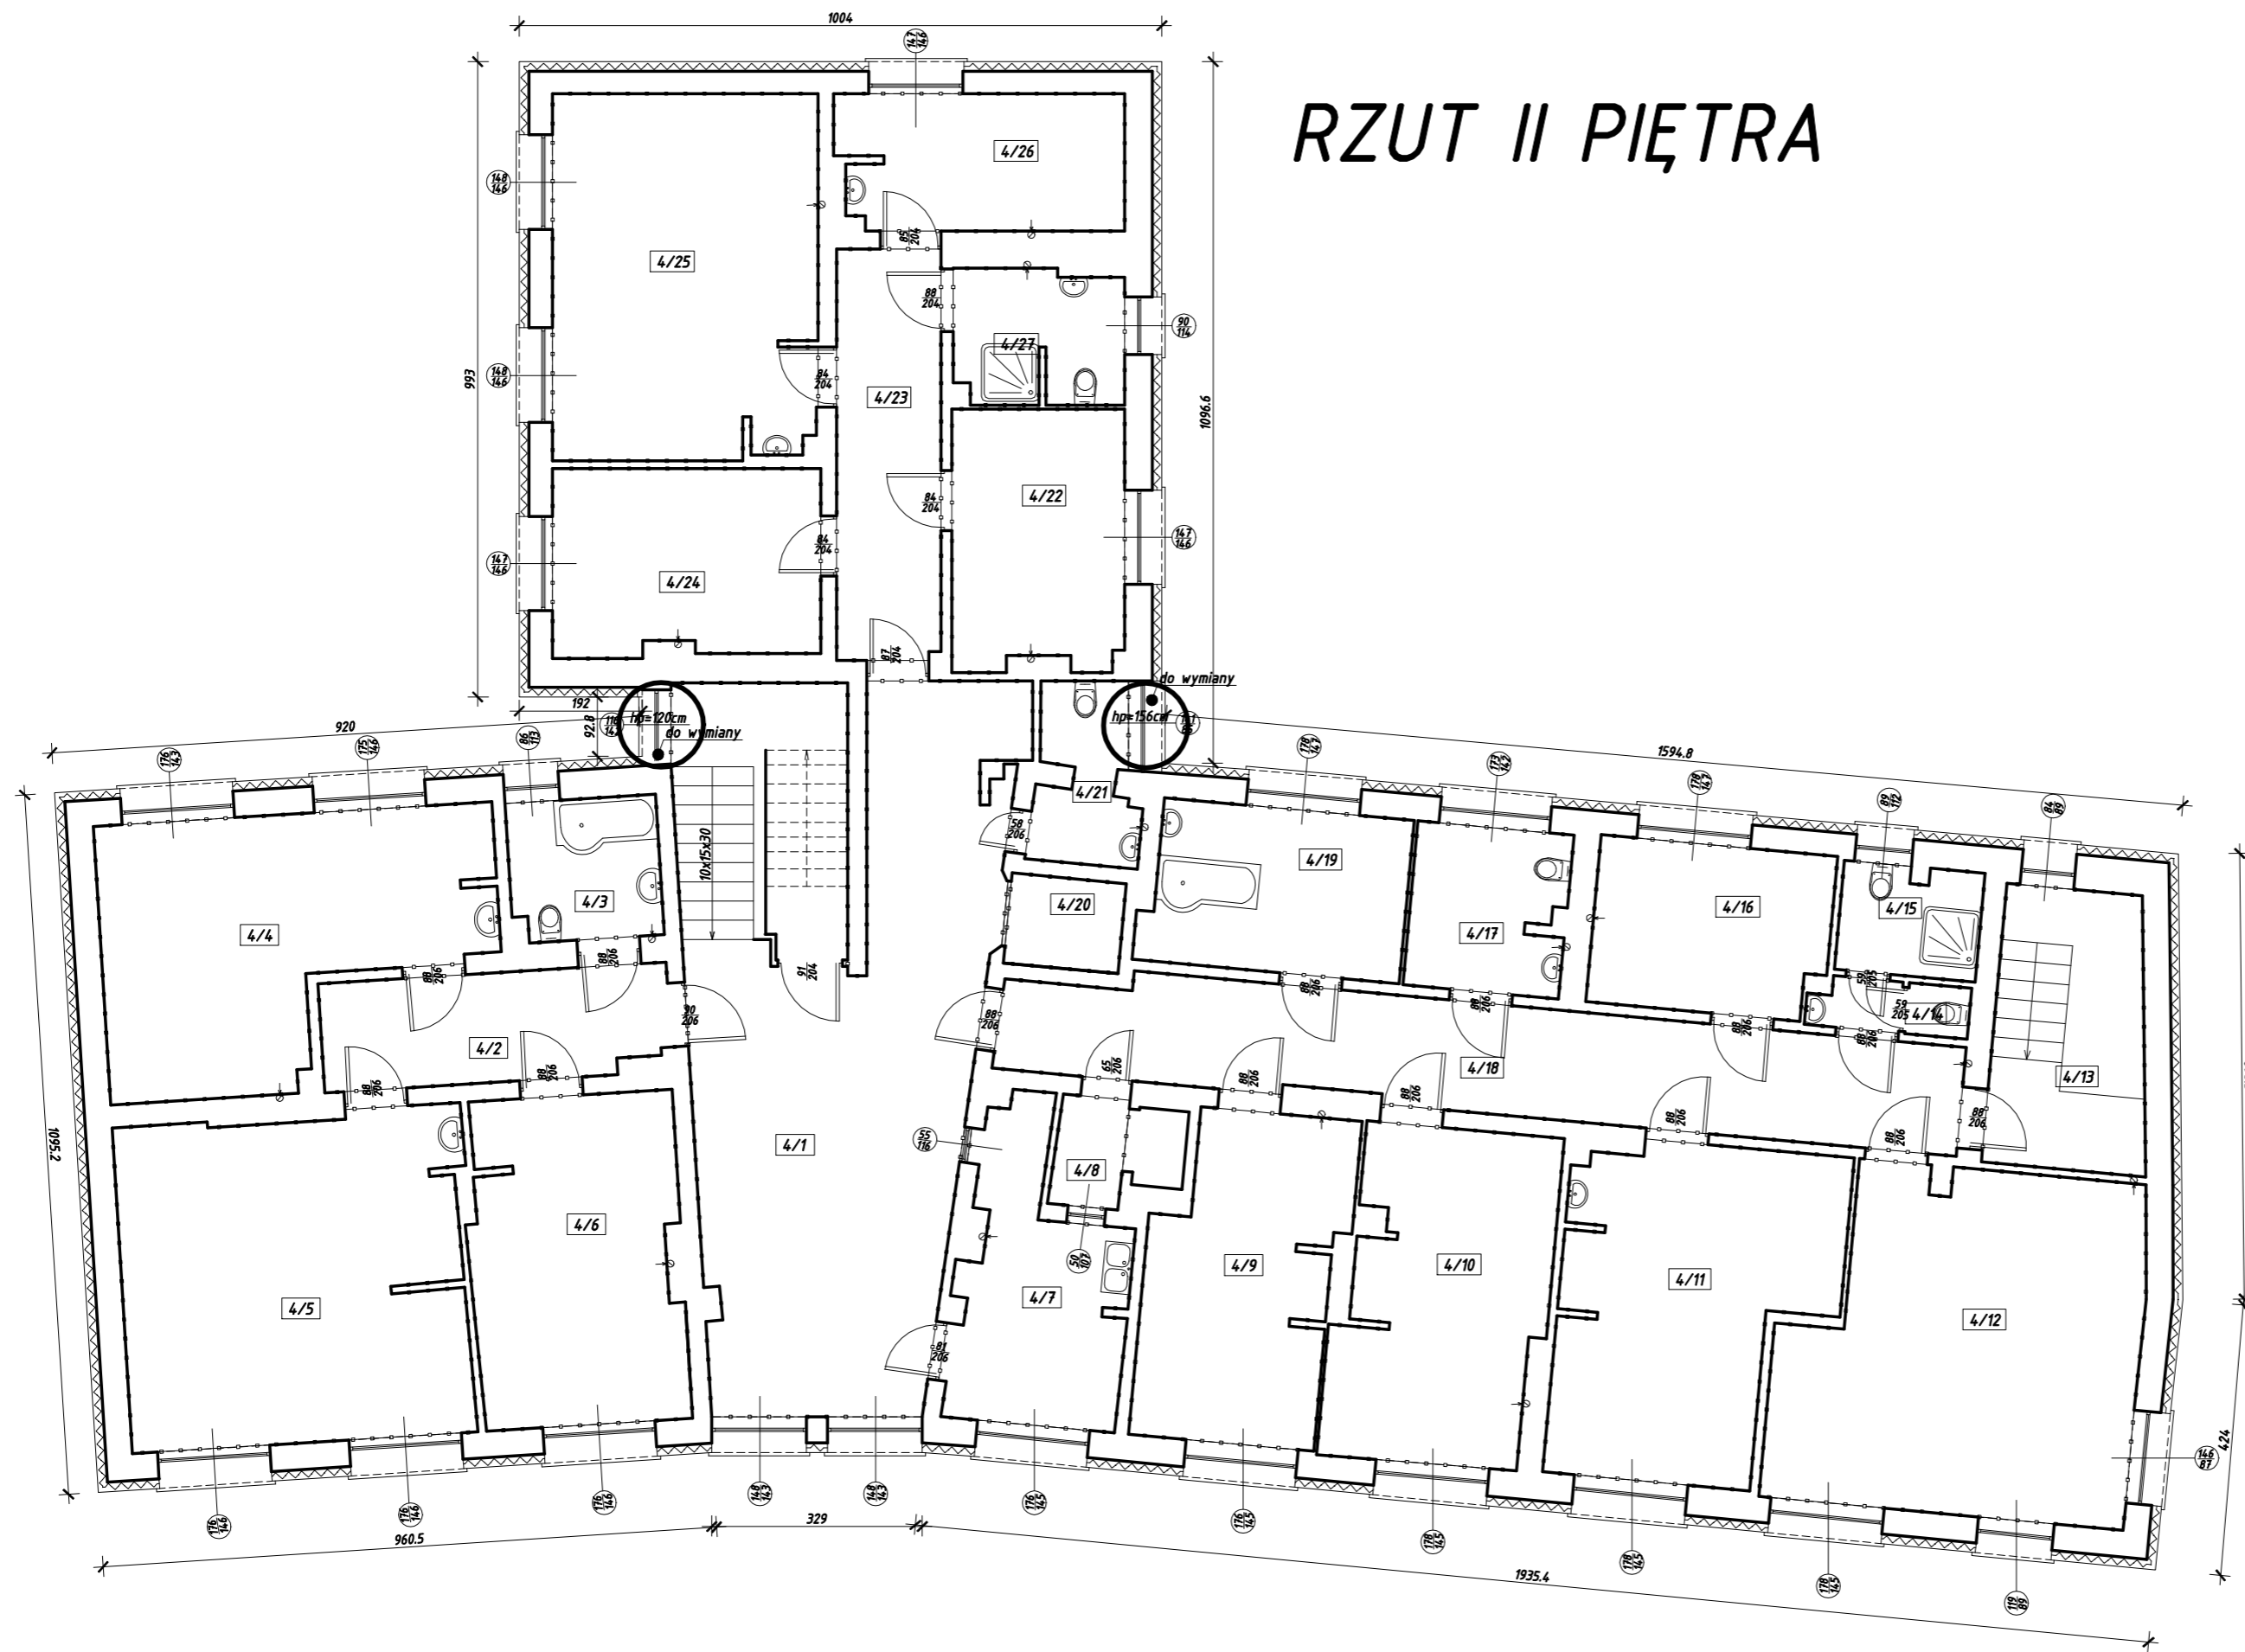

Lp.	Pomieszczenie	Powierzchnia (m ²)
4/1	Hall	50,13m ²
4/2	Korytarz	9,33m ²
4/3	Łazienka	5,08m ²
4/4	Pokój	21,24m ²
4/5	Pokój	27,10m ²
4/6	Pokój	16,35m ²
4/7	Pom. gosp.	10,40m ²
4/8	Pom.	1,86m ²
4/9	Pokój	14,33m ²
4/10	Pokój	16,00m ²
4/11	Pokój	19,69m ²
4/12	Pokój	27,77m ²
4/13	Klatka schodowa	10,28m ²
4/14	Przedsiłonek+WC	1,91m ²
4/15	Łazienka	3,70m ²
4/16	Pokój	9,46m ²
4/17	WC	6,11m ²
4/18	Korytarz	24,98m ²
4/19	Pokój kąpielowy	10,25m ²
4/20	Winda	2,54m ²
4/21	WC	4,03m ²
4/22	Pokój	10,78m ²
4/23	Korytarz	10,45m ²
4/24	Pokój	12,06m ²
4/25	Pokój	23,49m ²
4/26	Pokój	9,40m ²
4/27	Łazienka	5,39m ²
Razem:		364,11m²

Uwaga:
 Budynek ocieplić styropianem grubości 15 cm o współczynnika przenikania $\lambda < 0,038$ W/m*K.
 Współczynnik stolarki okiennej PCV $U < 0,9$ W/m*K.
 Współczynnik stolarki zewnętrznej aluminiowej drzwiowej $U < 1,3$ W/m*K.

PRACOWNIA PROJEKTOWA 69 GROUP
Andrzej Wiśniewski
 Księży Dwór 67, 13-200 Działdowo, tel. kom. 0 668 857 299

PROJEKT BUDOWLANY Termomodernizacja 5 budynków Domu Pomocy Społecznej w Uzdowie
 Dz. nr 353, 355/1, 355/2, Uzdowo
 Powiat Działdowski, ul. Kościuszki 3, 13-200 Działdowo

Tytuł rysunku: **RZUT II PIĘTRA** Branża: **A** Skala: **1:100**

Data: **03.2020** Autor: mgr inż. arch. Henryka Zawadzka UPRAWNIENIA BUDOWLANE: Upr. bud. Nr 1438/59 Rysunek: **24**