PRZEKRÓJ PRZEZ PRZĘSŁO MURU
- skala 1:25

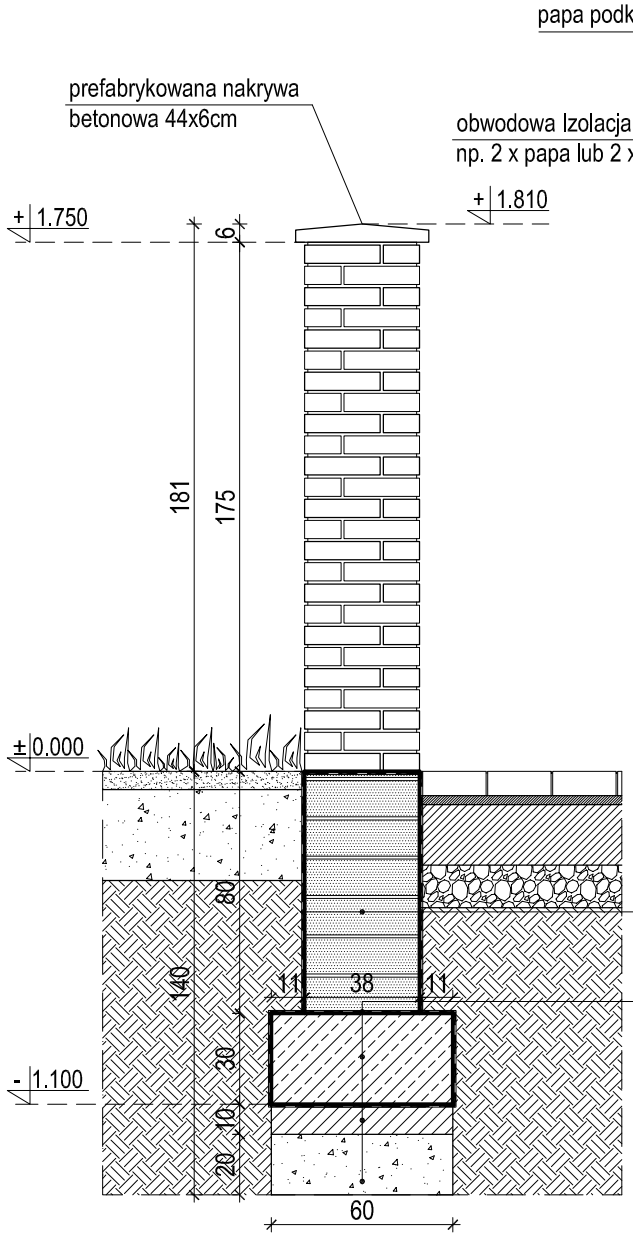

WIDOK ZBROJENIA
- skala 1:10

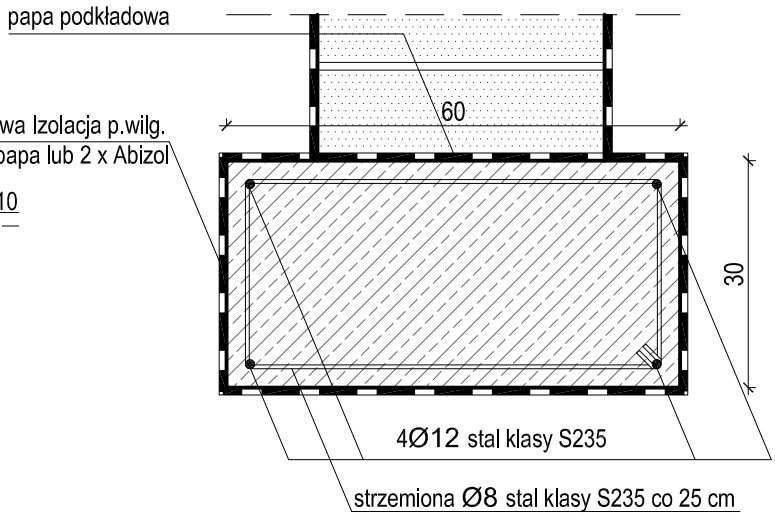

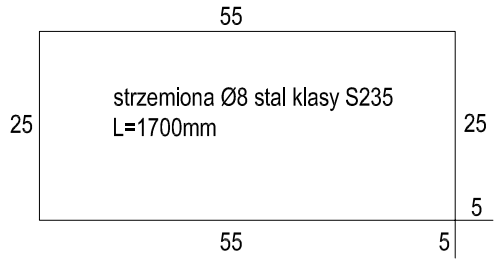

Klasa betonu: C12/15, **Klasa stali:** S235

Izolacja przeciwwilgociowa np. 2 x papa lub 2xAbizol
mu fundamentowy z bloczków betonowych M6 38x24x12cm
Izolacja przeciwwilgociowa np. 2 x papa lub 2xAbizol
obwodowa Izolacja przeciwwilgociowa np. 2 x papa lub 2xAbizol
ława fundamentowa 30x60cm, beton: **C12/15**, stal: **S235**
2x papa podkładowa
chudy beton gr. 10cm, beton: **C8/10**
podsypka piaskowa zagęszczona mechaniczne gr. 20cm

UWAGA!

1. Rzędną posadowienia fundamentów określić w trakcie realizacji zadania.
2. W związku z możliwością występowania różnic w rzędnych wysokościowych posadowienia, Wykonawca zobowiązany jest do utrzymania reżimu kompozycji poszczególnych cegieł mając na względzie priorytet utrzymania wysokiego poziomu wykończenia i estetyki muru.

TEL. 032/ 286-44-76
UL. WIERZBOWA 3
41-908 BYTOM
ARKONA

	IMIĘ I NAZWISKO	NR UPR.	SPECJALNOŚĆ	PODPIS	DATA
PROJEKTANT	**mgr inż. arch. Ariana Gano- Kotula**	**953/92**	architekto-niczna		**VI. 2016r.**
OPRACOWALI	**mgr inż. arch. Krzysztof Krauze**				
OPRACOWALI	**mgr inż. arch. Barbara Fischer**				

OBIEKT	Remont nawierzchni placu wewnętrznego KM PSP Gliwice oraz ogrodzenia		
INWESTOR	**Komenda Miejska Państwowej Straży Pożarnej w Gliwicach**, Ul. Wrocławska 1, 44-100 Gliwice	SKALA	**1 : 25**
TEMAT	Projekt budowlano - wykonawczy remontu nawierzchni placu wewnętrznego Komendy Miejskiej Państwowej Straży Pożarnej w Gliwicach przy ul. Wrocławskiej 1 oraz ogrodzenia.	BRANŻA	**arch-bud**
NAZWA RYSUNKU	**PROJEKT - PRZEKRÓJ PRZEZ MUR**	NR RYS.	**P - 3**