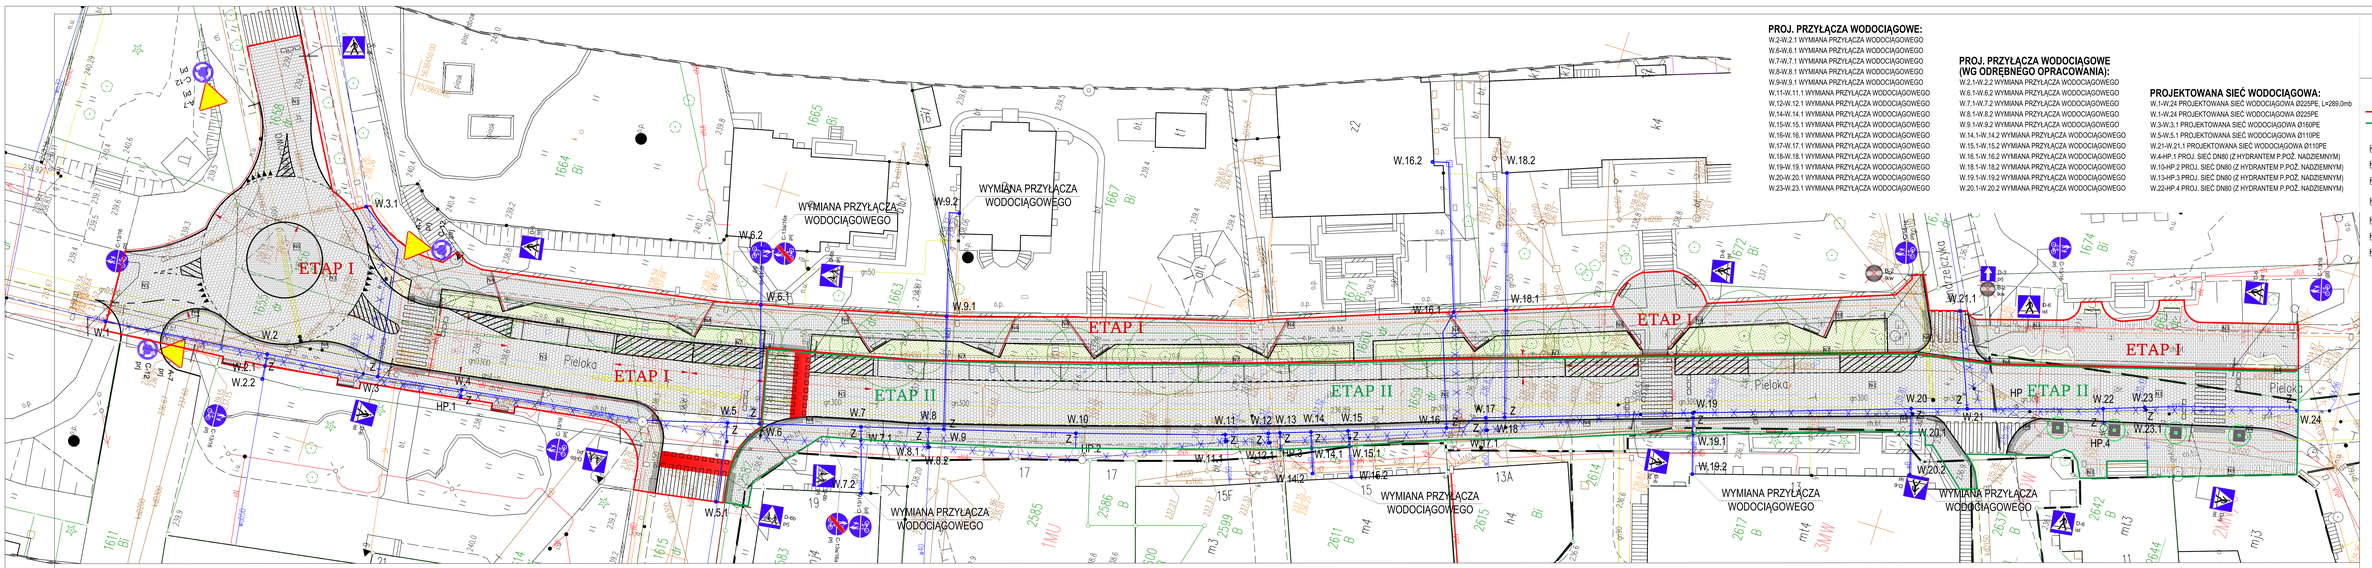

PROJ. PRZYŁĄCZA WODOCIĄGOWE:

W.2-W.2.1 WYMIANA PRZYŁĄCZA WODOCIĄGOWEGO
W.6-W.6.1 WYMIANA PRZYŁĄCZA WODOCIĄGOWEGO
W.7-W.7.1 WYMIANA PRZYŁĄCZA WODOCIĄGOWEGO
W.8-W.8.1 WYMIANA PRZYŁĄCZA WODOCIĄGOWEGO
W.9-W.9.1 WYMIANA PRZYŁĄCZA WODOCIĄGOWEGO
W.11-W.11.1 WYMIANA PRZYŁĄCZA WODOCIĄGOWEGO
W.12-W.12.1 WYMIANA PRZYŁĄCZA WODOCIĄGOWEGO
W.14-W.14.1 WYMIANA PRZYŁĄCZA WODOCIĄGOWEGO
W.15-W.15.1 WYMIANA PRZYŁĄCZA WODOCIĄGOWEGO
W.16-W.16.1 WYMIANA PRZYŁĄCZA WODOCIĄGOWEGO
W.17-W.17.1 WYMIANA PRZYŁĄCZA WODOCIĄGOWEGO
W.18-W.18.1 WYMIANA PRZYŁĄCZA WODOCIĄGOWEGO
W.19-W.19.1 WYMIANA PRZYŁĄCZA WODOCIĄGOWEGO
W.20-W.20.1 WYMIANA PRZYŁĄCZA WODOCIĄGOWEGO
W.23-W.23.1 WYMIANA PRZYŁĄCZA WODOCIĄGOWEGO

PROJ. PRZYŁĄCZA WODOCIĄGOWE (WG ODRĘBNEGO OPRACOWANIA):

W.2.1-W.2.2 WYMIANA PRZYŁĄCZA WODOCIĄGOWEGO
W.6.1-W.6.2 WYMIANA PRZYŁĄCZA WODOCIĄGOWEGO
W.7.1-W.7.2 WYMIANA PRZYŁĄCZA WODOCIĄGOWEGO
W.8.1-W.8.2 WYMIANA PRZYŁĄCZA WODOCIĄGOWEGO
W.9.1-W.9.2 WYMIANA PRZYŁĄCZA WODOCIĄGOWEGO
W.14.1-W.14.2 WYMIANA PRZYŁĄCZA WODOCIĄGOWEGO
W.15.1-W.15.2 WYMIANA PRZYŁĄCZA WODOCIĄGOWEGO
W.16.1-W.16.2 WYMIANA PRZYŁĄCZA WODOCIĄGOWEGO
W.18.1-W.18.2 WYMIANA PRZYŁĄCZA WODOCIĄGOWEGO
W.19.1-W.19.2 WYMIANA PRZYŁĄCZA WODOCIĄGOWEGO
W.20.1-W.20.2 WYMIANA PRZYŁĄCZA WODOCIĄGOWEGO

PROJEKTOWANA SIEĆ WODOCIĄGOWA:

W.1-W.24 PROJEKTOWANA SIEĆ WODOCIĄGOWA Ø225PE, L=289.0mb
W.1-W.24 PROJEKTOWANA SIEĆ WODOCIĄGOWA Ø225PE
W.3-W.3.1 PROJEKTOWANA SIEĆ WODOCIĄGOWA Ø160PE
W.5-W.5.1 PROJEKTOWANA SIEĆ WODOCIĄGOWA Ø110PE
W.21-W.21.1 PROJEKTOWANA SIEĆ WODOCIĄGOWA Ø110PE
W.4-HP.1 PROJ. SIEĆ DN80 (Z HYDRANTEM P.POŻ. NADZIEMNYM)
W.10-HP.2 PROJ. SIEĆ DN80 (Z HYDRANTEM P.POŻ. NADZIEMNYM)
W.13-HP.3 PROJ. SIEĆ DN80 (Z HYDRANTEM P.POŻ. NADZIEMNYM)
W.22-HP.4 PROJ. SIEĆ DN80 (Z HYDRANTEM P.POŻ. NADZIEMNYM)

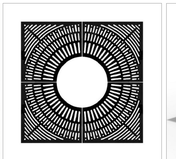

LEGENDA GRAFICZNA:

I PROJEKTOWANE ELEMENTY ZAGOSPODAROWANIA TERENU

- N1 **ULICA**- REMONT NAWIERZCHNI DROGOWEJ -PRZEŁOŻENIE I WYCZYSZCZENIE ISTNIEJĄCEJ KOSTKI KAMIENNEJ
- N2 **CHODNIKI**- NAWIERZCHNIA GŁÓWNA Z PŁYT GRANITOWYCH 30X60CM W KOLORZE SZAFIRU
- N3 **CHODNIKI**- AKCENT KOLORYSTYCZNY- PŁYTY GRANITOWE 30X60CM W KOLORZE GRAFITOWYM
- N4 **CHODNIKI**- AKCENT KOLORYSTYCZNY- KOSTKA GRANITOWA 8X8CM CIĘTO- I-AMANA. KOLORZE GRAFITOWYM ŁOŻONA RZĘDOWO PRZY KRAWĘŻNIKU ORAZ JAKO PRZEJŚCIA NAWIERZCHNI CHODNIKOWEJ
- N5 **ULICA**- SCIĘK- WYKORZYSTANIE ISTNIEJĄCEJ KOSTKI GRANITOWEJ 8X8 CM W DWÓCH RZĘDACH PRZY KRAWĘŻNIKU
- **BONDO** WYSTĘPUJĄCE- WYKORZYSTANIE ISTNIEJĄCEJ KOSTKI GRANITOWEJ 8X8 CM
- N3 **OPASKA PRZY PARKINGU**-PŁYTA GRANITOWA 40X40CM
- PROJEKTOWANE METALOWE PASY OSTRZEGAWCZE PRZED PRZEJŚCIAMI DLA PIESZYCH DLA OSÓB NIEWIDOMYCH I SŁABOWIDZĄCYCH
- PROJEKTOWANE ŁAWKI MIEJSKIE
- PROJEKTOWANE KOSZE NA ŚMIECI
- PROJEKTOWANE SIEDZISKA Z TABLICAMI INFORMACYJNYMI
- PROJEKTOWANE SŁUPKI - OGRANICZNIKI
- PROJEKTOWANE KRATY PUD DRZEWAMI
- PROJEKTOWANE MIEJSCA PODSYPOWE
- PROJEKTOWANE GRUNTOWE PROFILE LED- ŚWIATŁO BIAŁE NEUTRALNE
- PROJEKTOWANE LISTWY LED POD SIEDZISKAMI BETONOWYMI

II BRANŻA ZIELEŃ

- DRZEWA ISTNIEJĄCE
- PROJEKTOWANE DRZEWA
- PROJEKTOWANE TRAWNIKI
- PROJEKTOWANE BYLINY - KRZEWY - TRAWY- ROŚLINY OKRYWOWE,
- ŻYWOPŁOT SZER. 1M

1. PROJEKTOWANE SIEDZISKA Z BETONU ARCHITEKTONICZNEGO WRAZ Z KAMIENNĄ PODSWIETLONĄ OŚWIATĄ
2. SZEROKI CHODNIK JAKO PLAC Z ŁAWKAMI, SIEDZISKAMI, ZIELEŃIĄ I ZWIĘKSZONĄ NAWIERZCHNIĄ
3. SPALER DRZEW Z KRATAMI ZELDWYMI ORAZ ŁAWECZKAMI
4. MIEJSCE Z SIEDZISKAMI I TABLICAMI INFORMACYJNYMI
5. MAŁE PLACYKI Z ŁAWKAMI MIEJSKIMI PODKREŚLONE CIEMNĄ KOSTKĄ I OŚWIETLENIEM PODŚWIETLONYM
6. PROJEKTOWANE NOWE MINI BONDO

LEGENDA BRANŻA SANITARNA:

- PROJEKTOWANA SIEĆ WODOCIĄGOWA Ø200PE
- PROJ. WĘZŁY WODOCIĄGOWE W.1-W.24
- HP - PROJEKTOWANY HYDRANT P.POŻ. NADZIEMNY
- Z - PROJEKTOWANA ZASUWA WODOCIĄGOWA
- PROJEKTOWANE RURY OCHRONNE
- PROJEKTOWANE RURY OCHRONNE (ZABEZPIECZENIE KABLI ENERGET. TELEKOM.)

ARCHITEKTURA KRAJOBRAZU, BRANŻA DROGOWA, BRANŻA SANITARNA
mgr inż. arch.krajobrazu, arch.wnętrz Monika Dwernicka
Projektowanie architektura krajobrazu: Elżbieta Pasuit
Projektowanie drogowa: mgr inż. Dariusz Bigdalski
Projektowanie branża sanitarna: mgr inż. Piotr Serafin

Opracowanie: KONCEPCJA ZAGOSPODAROWANIA UL. PIELOKA W ŚLĘDZINACH

Działki ewidencyjne: 2614, 1603, 1604, 2599, 2611, 1605,1607,1609, 1660,1661,1674, 1664, 2600,2601,2602,2586

Inwestor: GMINA ŚLĘDZINY, ul. Pisarka 21, 55-120 ŚLĘDZINY,

Skala: 1:200

Data: 08.2022

Nr rysunku: KZT-1

PRZYSŁUGUJĄ MU WSZELKIE PRAWA AUTORSKIE Z PRAWA AUTORSKIEGO WYNIKAJĄ MIĘDZY INNE MOŻE BYĆ PUBLIKOWANY, UDOSTĘPNIANY, KOPIOWANY I UŻYTKOWANY BEZ ZGODY AUTORA PROJEKTU.