

0 100 200
Metry

— Lokalizacja inwestycji

Usługi Projektowe Łukasz Damps


tel. 695-531-794

os. Wybickiego 29/13, 83-300 Kartuzy

e-mail lukasz215a@poczta.onet.pl



Inwestycja	Remont drogi gminnej w Sierakowicach				
Adres	Działka nr ew. 363/13, 363/16, 363/30, 361/6 obręb Sierakowice 220504_2.0013				
Tytuł rysunku	Plan orientacyjny			Branża	drogowa
Funkcja	Imię i nazwisko	Nr uprawnień	Podpis	Skala	1 : 10 000
Opracował	mgr inż. Łukasz Damps			Nr rysunku	1
Projektował				Stadium	Koncepcja
Sprawdził				Data	07.2023
Inwestor	Gmina Sierakowice, ul. Lęborska 30, 83-340 Sierakowice			Nr egz.	

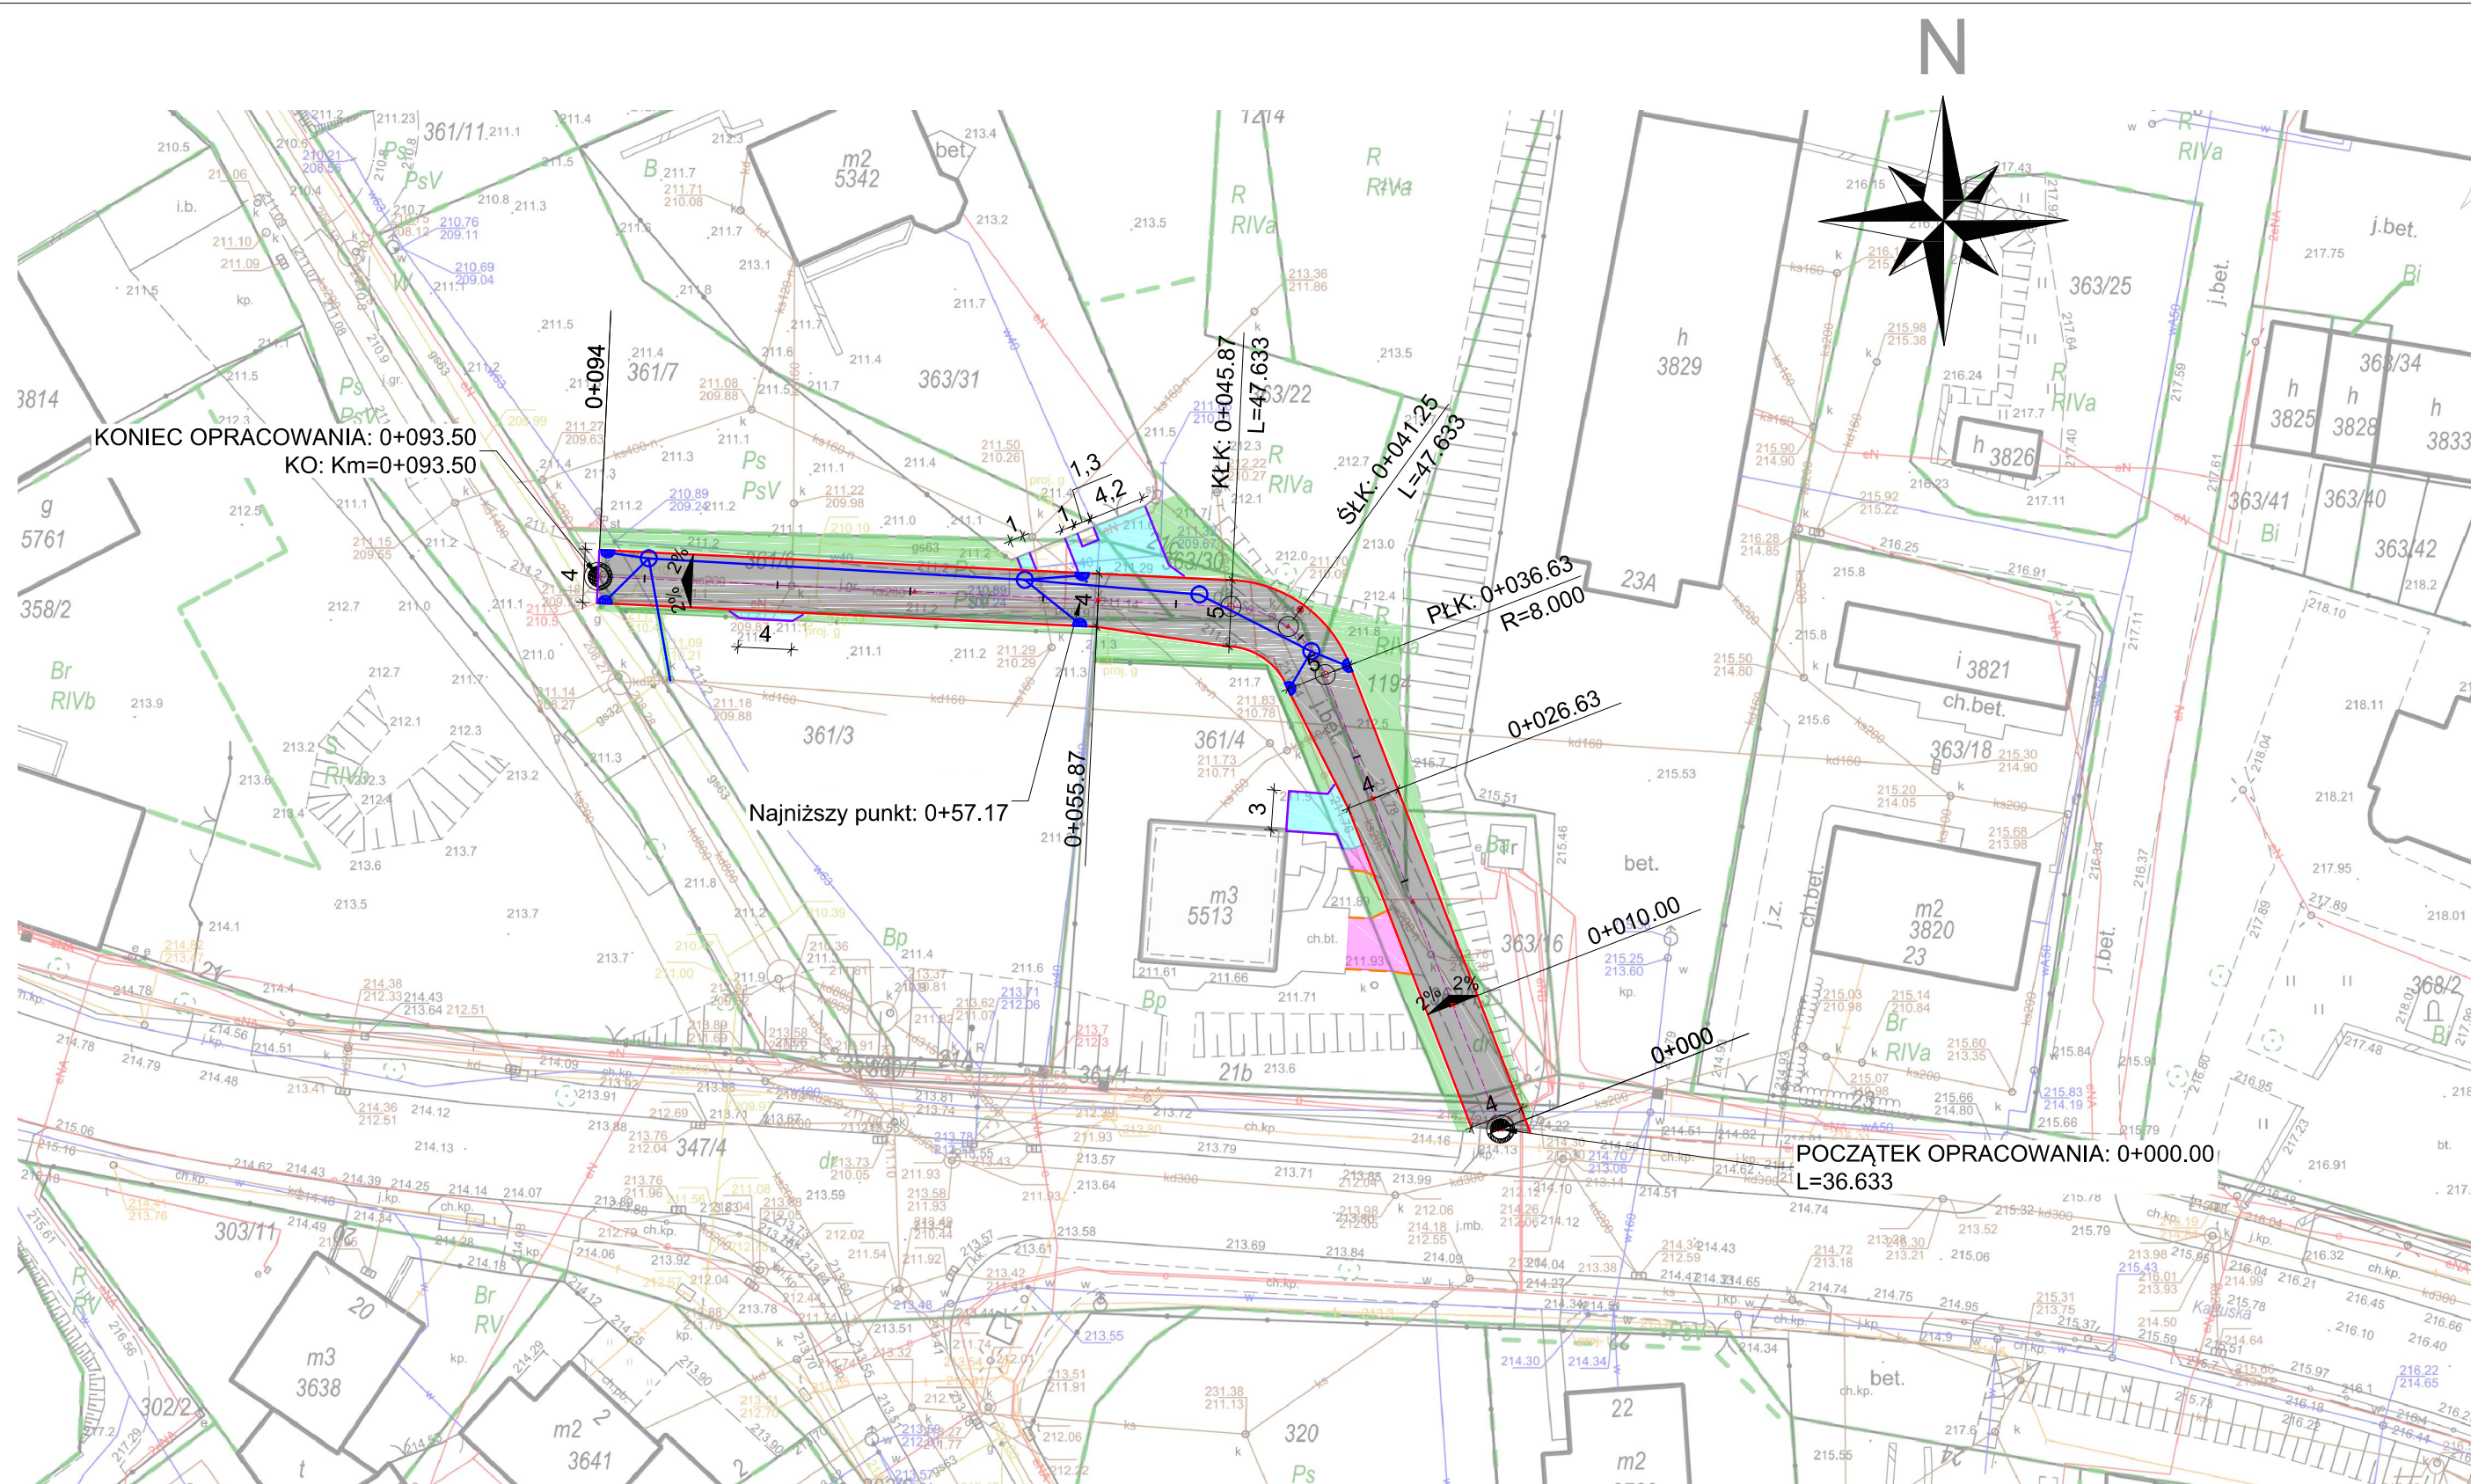

LEGENDA

	Projektowana oś jezdni		Projektowana nawierzchnia jezdni z kostki betonowej 20x10cm szarej gr. 8cm		Istniejące granice działek
	Projektowane krawężniki bet. 15x22cm zaniżone (2cm)		Projektowana nawierzchnia zjazdów z kostki betonowej 20x10cm szarej gr. 8cm		Projektowane spadki poprzeczne
	Projektowane oporniki bet. 12x25cm wtopione (0cm)		Istniejąca nawierzchnia zjazdów z kostki betonowej 20x10cm szarej do przełożenia		
	Istniejące obrzeża bet. 8x25cm do przełożenia		Projektowane pasy zieleni		
	Projektowane kolektor i przykanaliki kanalizacji deszczowej Ø200mm				
	Projektowane studnie kanalizacji deszczowej Ø1200mm				
	Projektowane wpusty uliczne				

0 5 10
Metry

Usługi Projektowe Łukasz Damps				tel. 695-531-794	
os. Wybickiego 29/13, 83-300 Kartuzy				e-mail lukasz215a@poczta.onet.pl	
Inwestycja	Remont drogi gminnej w Sierakowicach				
Adres	Działka nr ew. 363/13, 363/16, 363/30, 361/6 obręb Sierakowice 220504_2.0013				
Tytuł rysunku	Szkic koncepcyjny			Branża	drogowa
Funkcja	Imię i nazwisko	Nr uprawnień	Podpis	Skala	1:500
Opracował	mgr inż. Łukasz Damps			Nr rysunku	2
Projektował				Stadium	Koncepcja
Sprawdził				Data	07.2023
Inwestor	Gmina Sierakowice, ul. Lęborska 30, 83-340 Sierakowice			Nr egz.	

