

0 100 200
Metry

— Lokalizacja inwestycji

Usługi Projektowe Łukasz Damps


os. Wybickiego 29/13, 83-300 Kartuzy

tel. 695-531-794

e-mail lukasz215a@poczta.onet.pl




Inwestycja	Remont drogi gminnej w Starej Maszynie				
Adres	Działka nr ew. 896/1 obręb Sierakowice 220504_2.0013				
Tytuł rysunku	Plan orientacyjny			Branża	drogowa
Funkcja	Imię i nazwisko	Nr uprawnień	Podpis	Skala	1 : 10 000
Opracował	mgr inż. Łukasz Damps			Nr rysunku	1
Projektował				Stadium	Koncepcja
Sprawdził				Data	07.2023
Inwestor	Gmina Sierakowice, ul. Lęborska 30, 83-340 Sierakowice			Nr egz.	

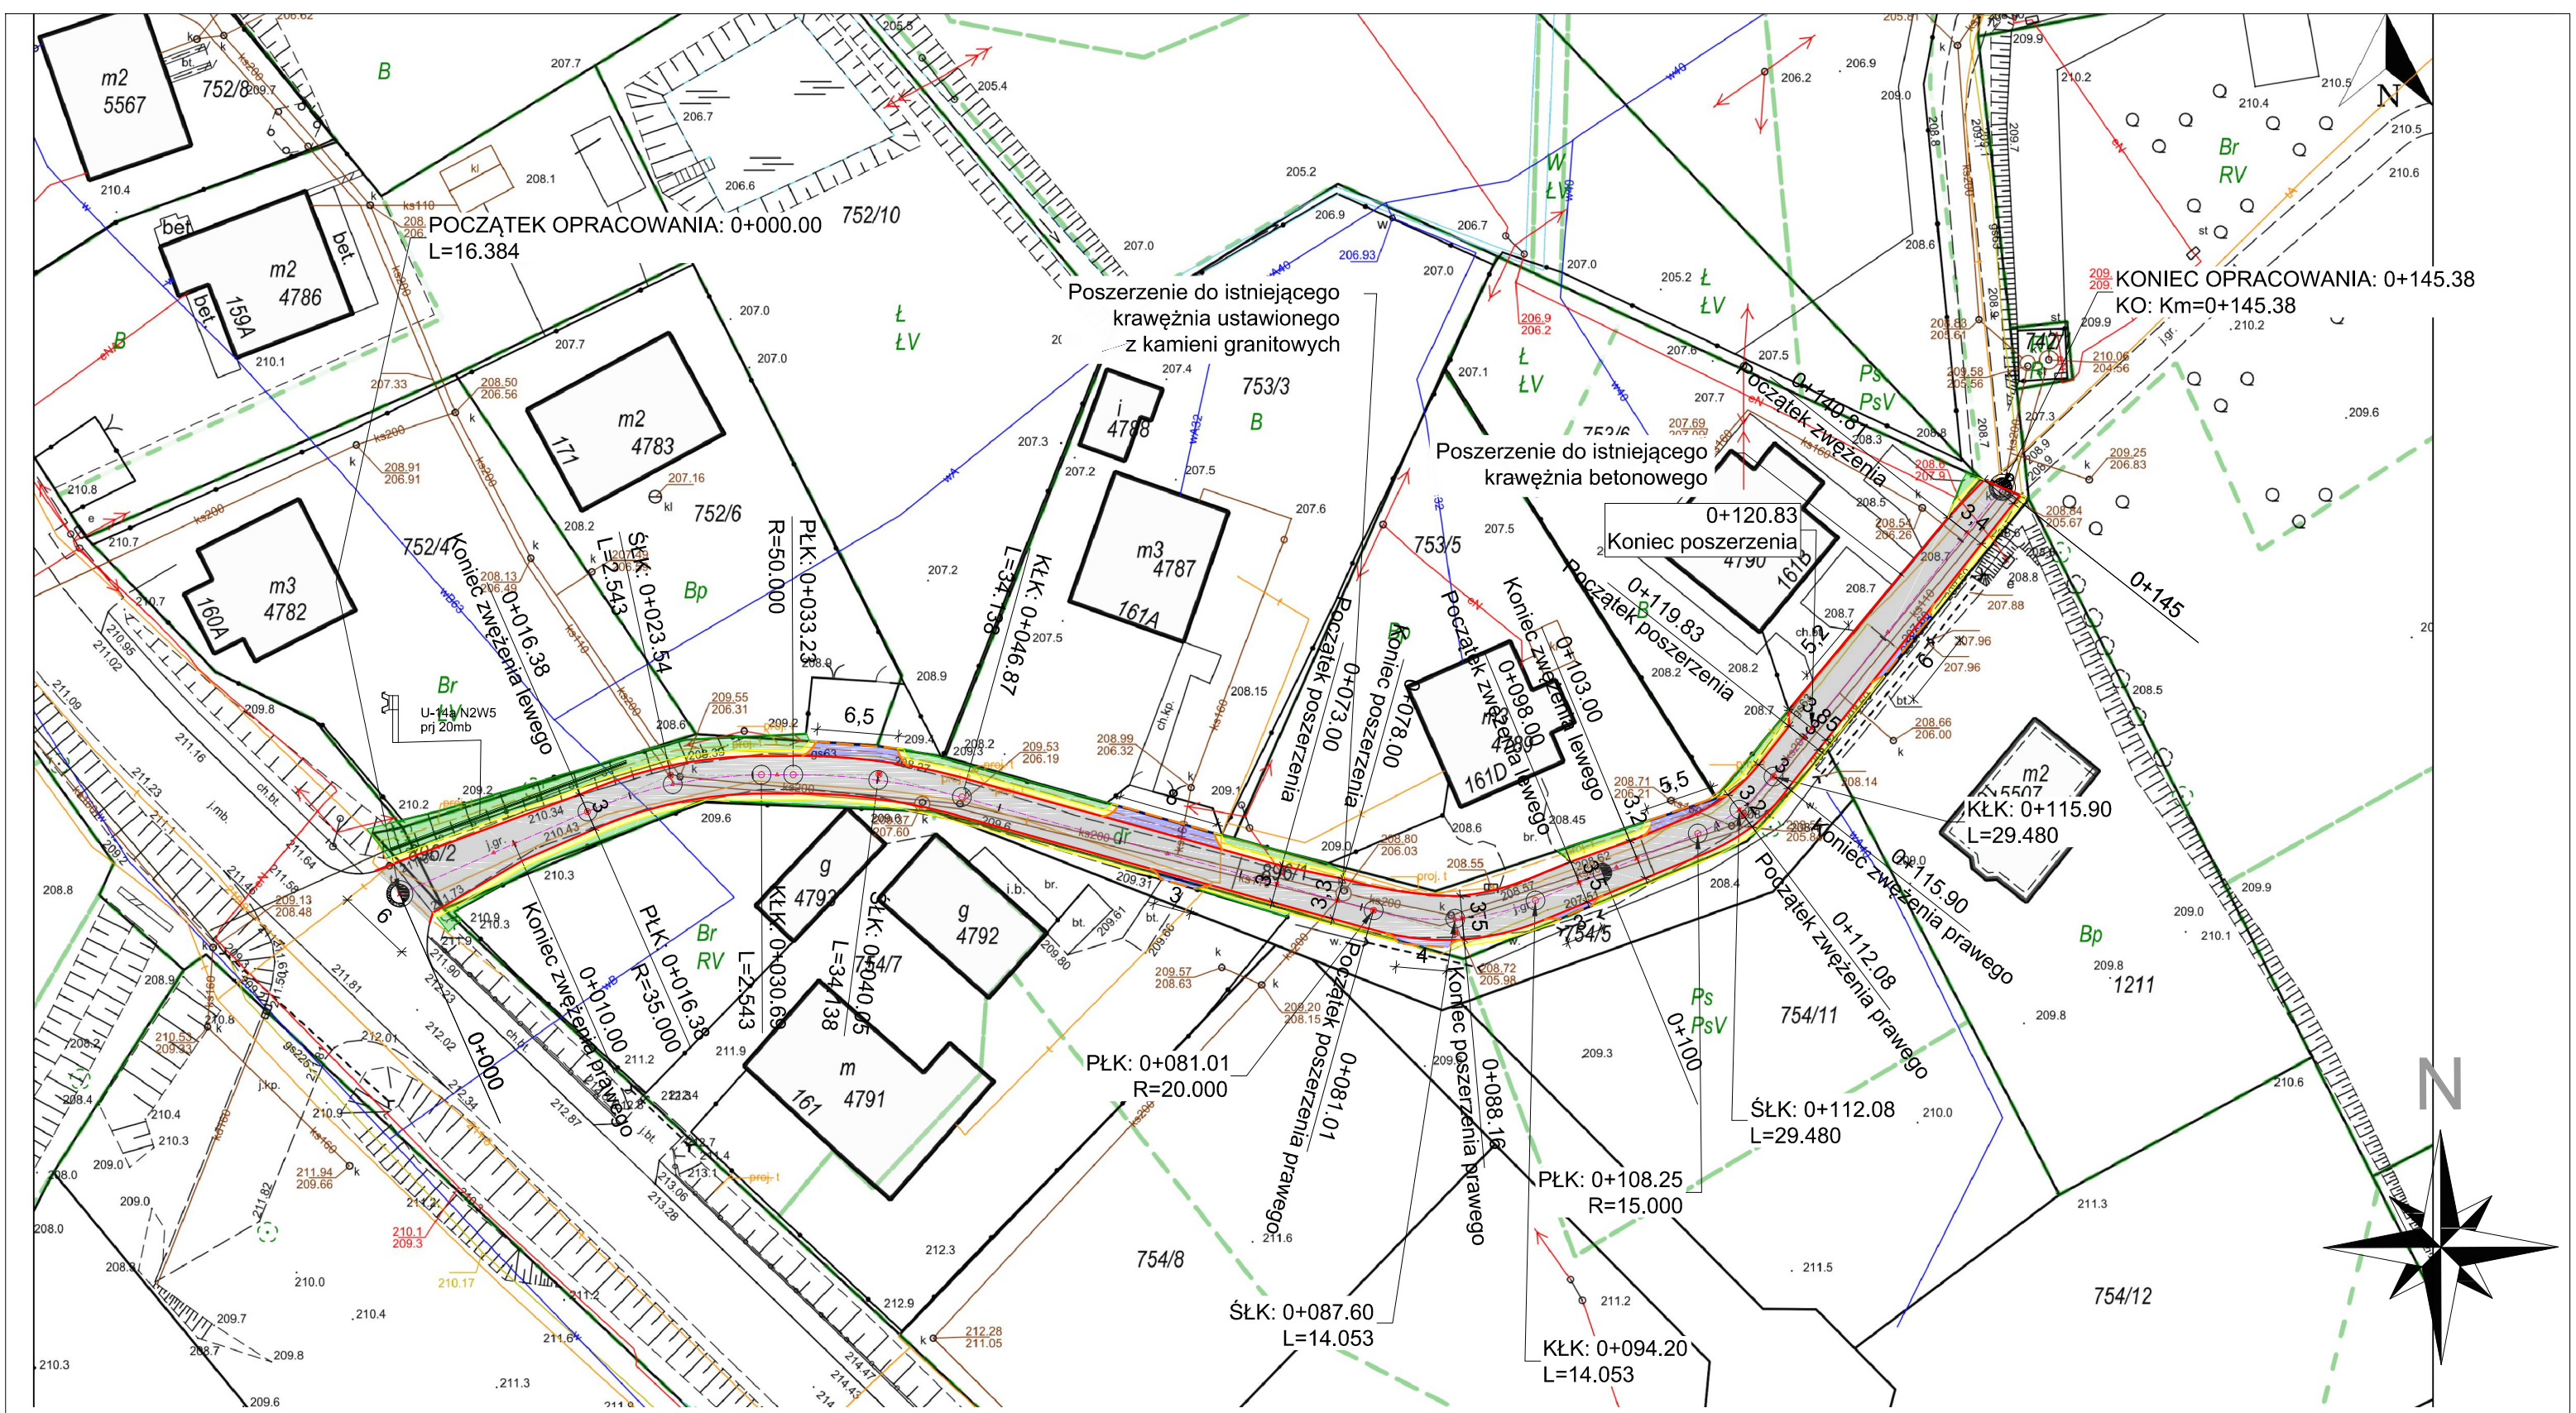

LEGENDA

- Projektowana oś jezdni
- Projektowana krawędź jezdni
- Projektowana krawędź zjazdów
- Projektowana nawierzchnia jezdni z betonu asfaltowego
- Projektowana nawierzchnia zjazdów z betonu asfaltowego
- Projektowana nawierzchnia poboczy z kruszywa łamanego
- Projektowane pasy zieleni
- Istniejące granice działek

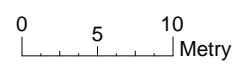

Usługi Projektowe Łukasz Damps				tel. 695-531-794	
os. Wybickiego 29/13, 83-300 Kartuszy				e-mail lukasz215a@poczta.onet.pl	
Inwestycja	Remont drogi gminnej w Starej Maszynie				
Adres	Działka nr ew. 896/1 obręb Sierakowice 220504_2.0013				
Tytuł rysunku	Szkic koncepcyjny			Branża	drogowa
Funkcja	Imię i nazwisko	Nr uprawnień	Podpis	Skala	1:500
Opracował	mgr inż. Łukasz Damps			Nr rysunku	2
Projektował				Stadium	Koncepcja
Sprawdził				Data	07.2023
Inwestor	Gmina Sierakowice, ul. Lęborska 30, 83-340 Sierakowice			Nr egz.	