



SCHEMAT PRĄDOWY ROZDZIELNI GŁÓWNEJ NN CIEPŁOWNI SOLEC KUJAWSKI

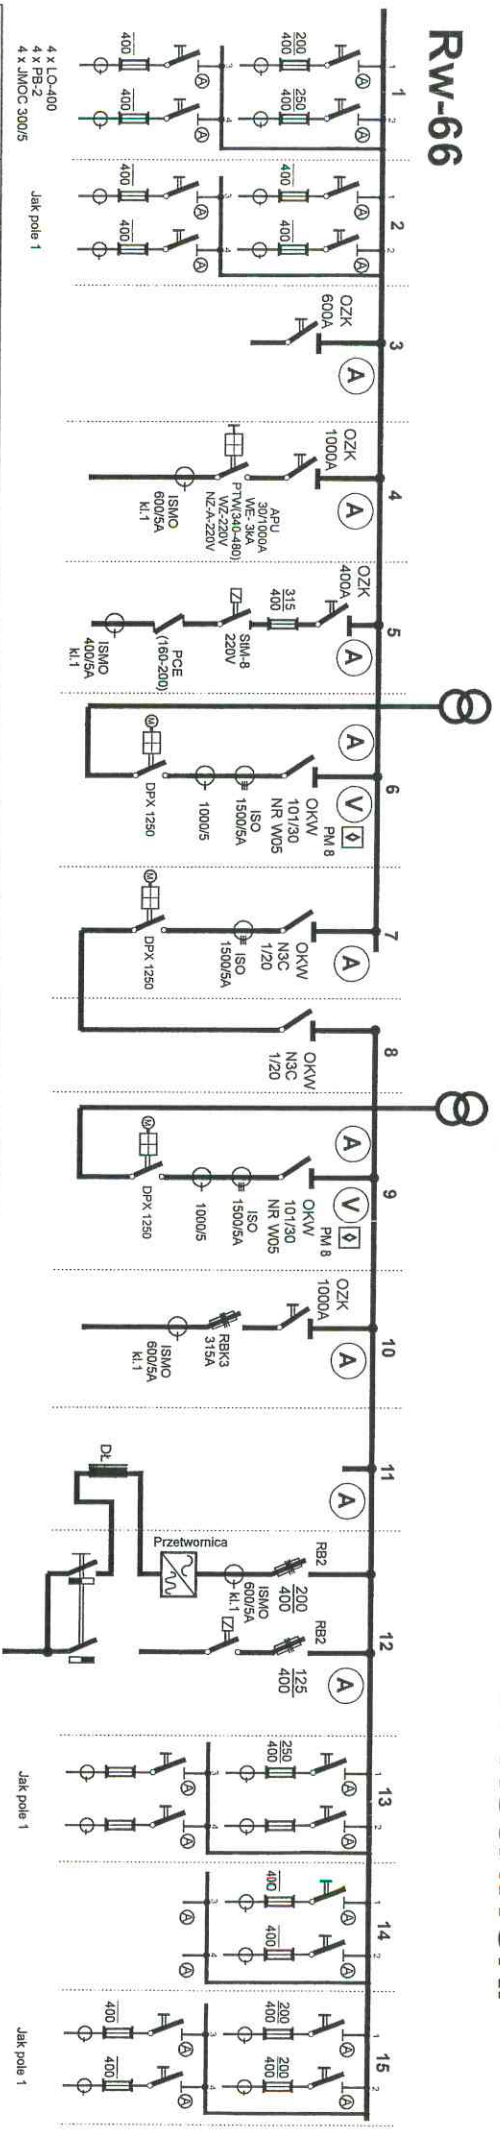

Rw-66

2 LO-04/ I-OK 2 LO-04/ I-OK	2 LO-04/ I-OK 2 LO-04/ I-OK	APU50a - 06/OK	Sca - 04/OK	APU50a - 25/2sg	APU50a - 16/1	APU50a - 25/2sg	RBK3	Sca - 04/OK	Przetwornica 584S EUROTHERM	2 LO-04/ I-OK 2 LO-04/ II-OK	2 LO-04/ I-OK 2 LO-04/ I-OK	2 LO-04/ I-OK 2 LO-04/ I-OK	2 LO-04/ I-OK 2 LO-04/ III-OK	2 LO-04/ I-OK 2 LO-04/ III-OK
Bluwnice YAKY 4 x 120 Rez.	RP YAKY 4 x 240 Rez.	Rez.	Rez.	Rez.	Transformator 15 / 0,4 1000KVA	Łącznik szyn	Transformator 15 / 0,4 1000KVA	Szafa Sz100 2 x YAKY 4 x 120 Rez.	Wentylator ciągu nr10	RP YAKY 4 x 240 Rez.	Rez.	Rez.	Rez.	Rez.
Rez.	Rez.	Rez.	Rez.	Rez.	Rez.	Rez.	Rez.	Rez.	Rez.	Rez.	Rez.	Rez.	Rez.	Rez.

Rp-66

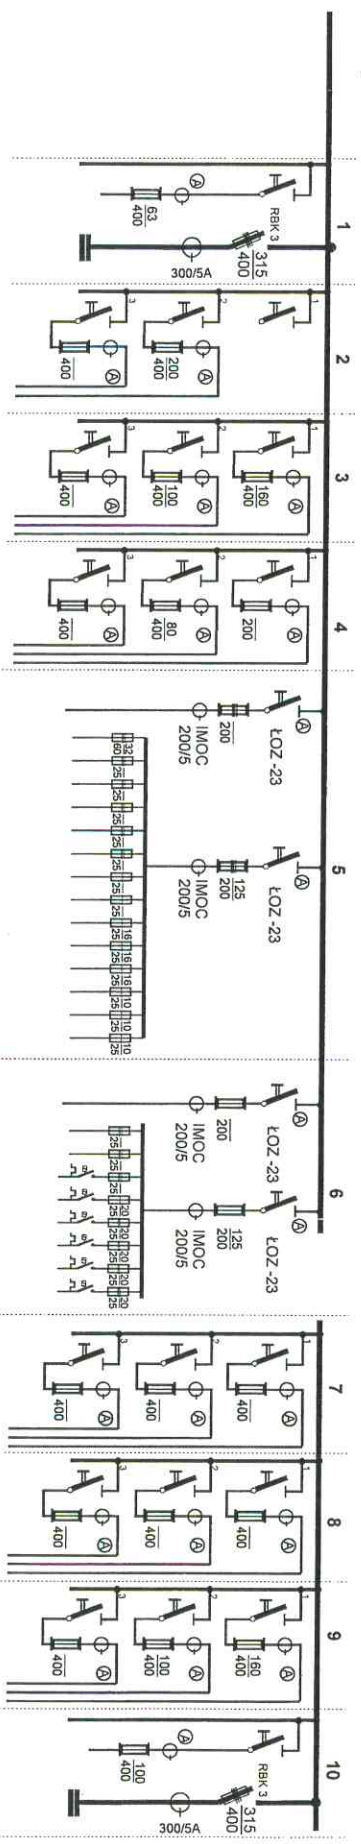

LO - 04 / 3 - OK	LO - 04 / 3 - OK	LO - 04 / 3 - OK	LO - 04 / 3 - OK	LO - 04 / 3 - OK	2 x ŁOZ - 02 / K Do - B			ŁOZ - 02 / OK	Do - Bs	LO - 04 / 3 - OK	LO - 04 / 3 - OK	LO - 04 / 3 - OK	LO - 04 / 3 - OK	LO - 04 / 3 - OK
Szafa RZ12 YAKY 4 x 50	Bateria konden. 2 x YAKY 4 x 185	Szafa SZ12 YAKY 4 x 95	R-15 Zmiękczalnia YAKY 4 x 120 RN-2 Nawęglanie YAKY 4 x 50	RK-1 YDY 4 x 35	Prostownik PAC	Gniazda 230V Gniazda 230V Gniazda 230V Oświetlenie Oświetlenie Oświetlenie	Oświetlenie terenu Oświetlenie terenu Oświetlenie terenu Oświetlenie terenu Maszt oświetleniowy YAKY 4 x 16	Rez.	Rez.	Rez.	Rez.	Rez.	Rez.	Rez.
Rez.	Rez.	Rez.	Rez.	Rez.	Rez.	Rez.	Rez.	Rez.	Rez.	Rez.	Rez.	Rez.	Rez.	Rez.

08.05.2008r

ZEROWANIE

STACJA TRANSFORMATOROWA Nr 19087 15/0,4 kV Solec Kujawski

