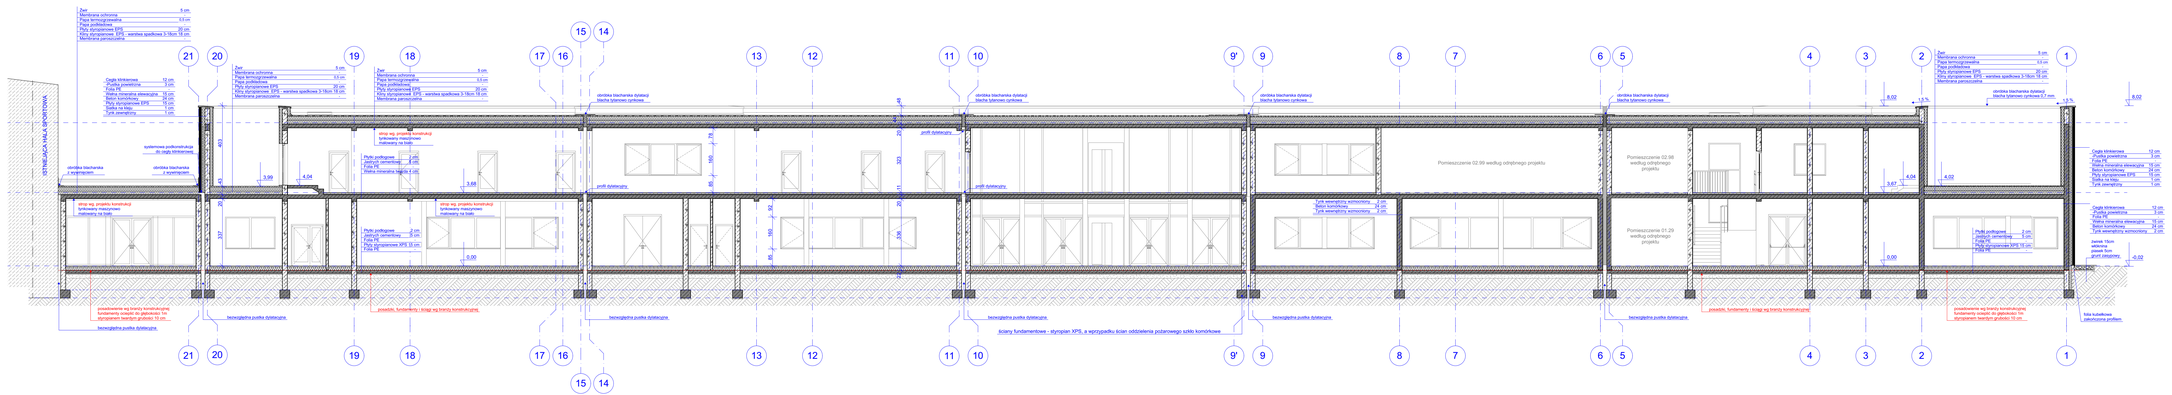
Żwir 5 cm
Membrana ochronna
Papa termozgrzewalna 0,5 cm
Papa podkładowa
Płyty styropianowe EPS 20 cm
Płyty styropianowe EPS - warstwa spadkowa 3-15cm 15 cm
Membrana paroizolacyjna
Cegła klinkierowa 12 cm
Podkład powietrzna 3 cm
Folia PE
Płyta mineralna akustyczna 15 cm
Beton konstrukcyjny 24 cm
Płyta styropianowa EPS 5 cm
Siatka na folii 1 cm
Tynk cementowy 1 cm
Płyta podłogowa 2 cm
Jastrych cementowy 5 cm
Folia PE
Płyta styropianowa EPS 15 cm
Płyta fundamentowa 0,5 cm
Żwir 5 cm
Membrana ochronna
Papa termozgrzewalna 0,5 cm
Papa podkładowa
Płyty styropianowe EPS 20 cm
Płyty styropianowe EPS - warstwa spadkowa 3-15cm 15 cm
Membrana paroizolacyjna