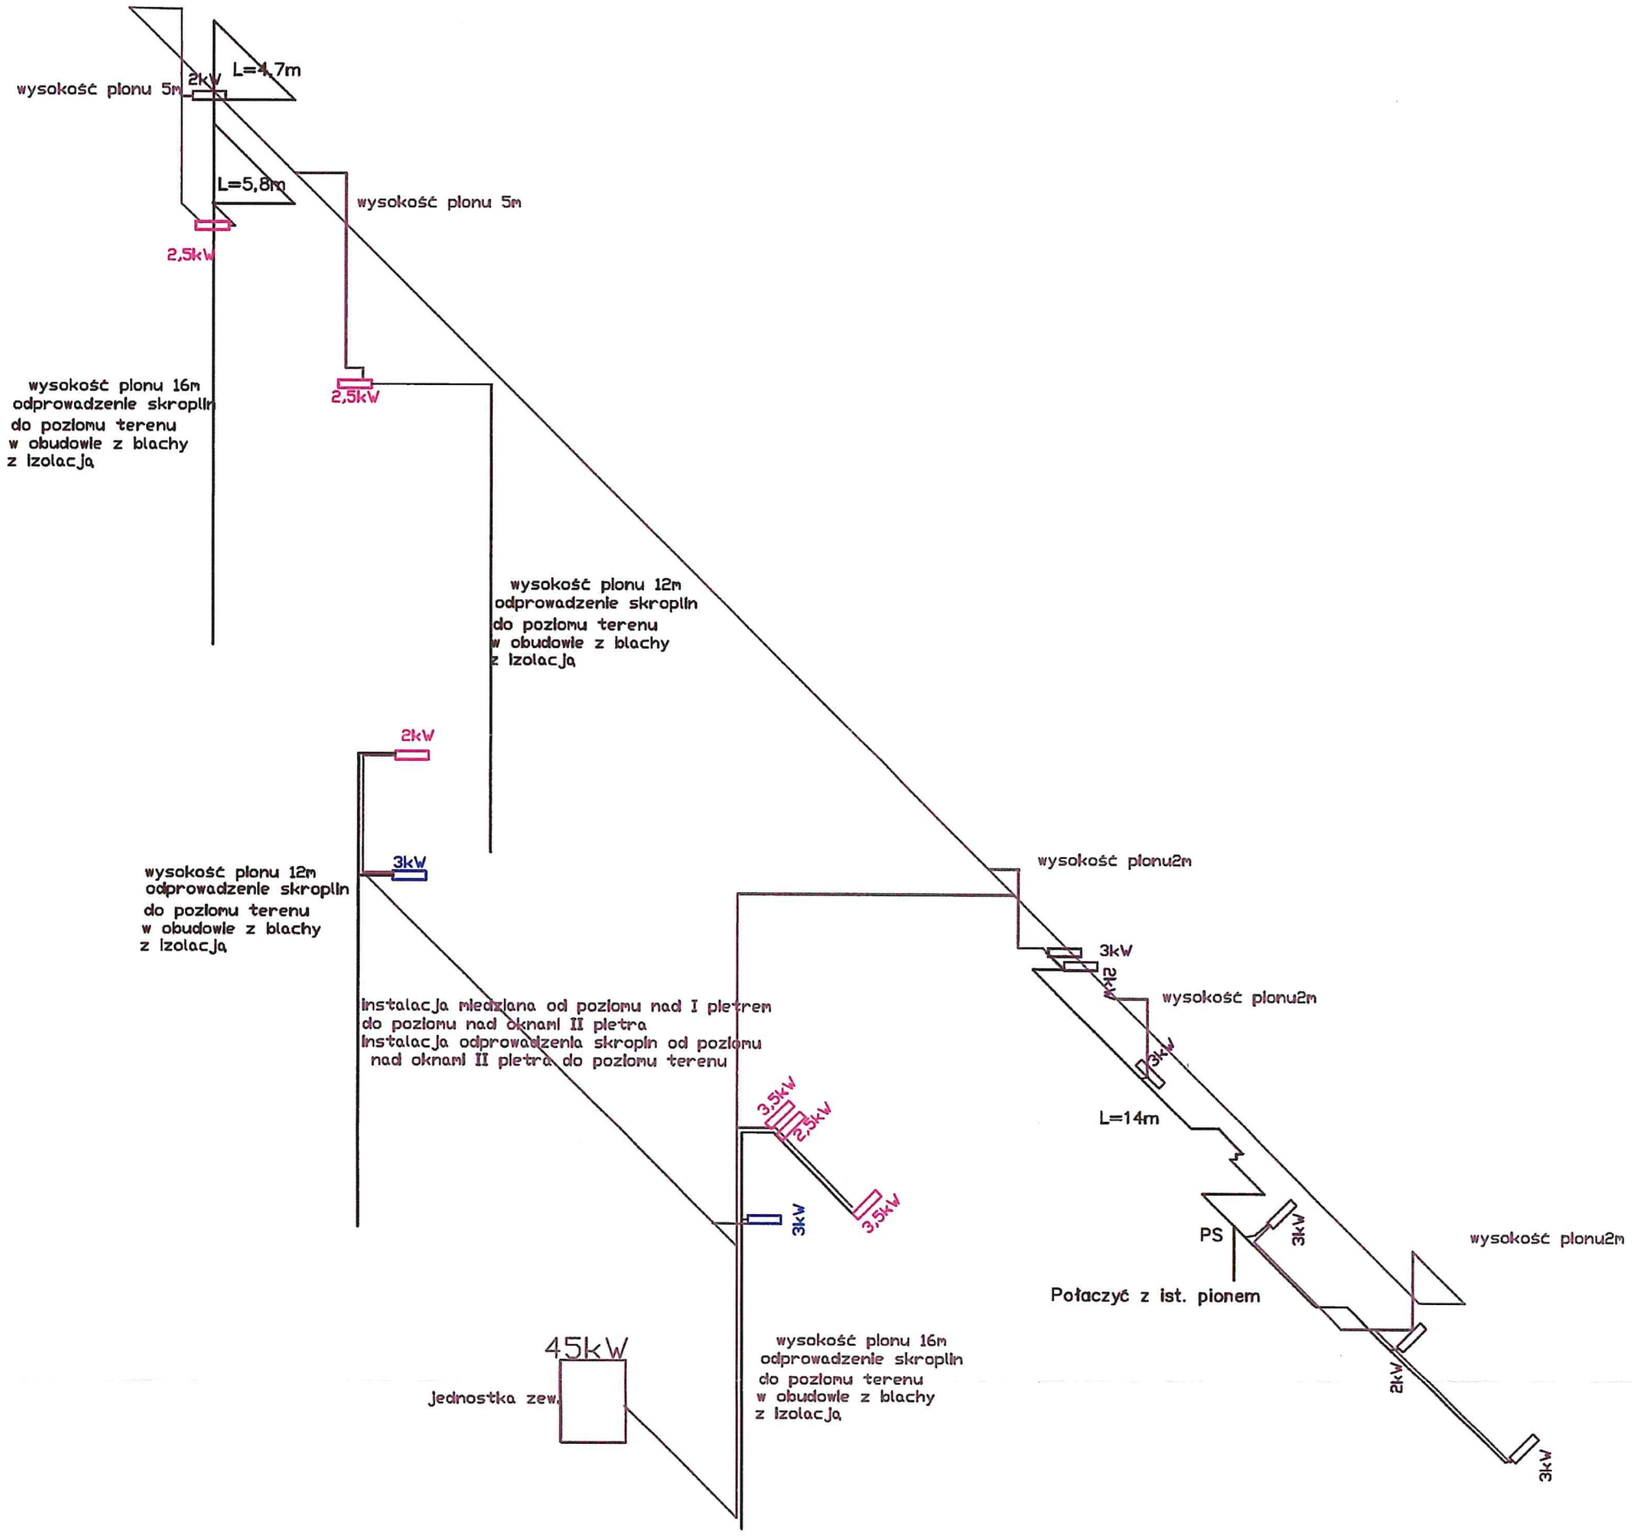

STARSZY SPECJALISTA
ZESPOŁU WSPÓŁPRACY CYWILNEGO
Wydziału Zaopatrzenia, Inwestycji i Remontów
Komendy Wojewódzkiej Policji
w Białymstoku

mgr inż. Mariena Małgorzata Rowińska
upr. bud. do projektowania bez ograniczeń w specjalności
w zakr. sieci, inst. i urz. cieplnych, wentyl. i klimatyz.
Nr ewid. PDL/0143/PWBS/16