
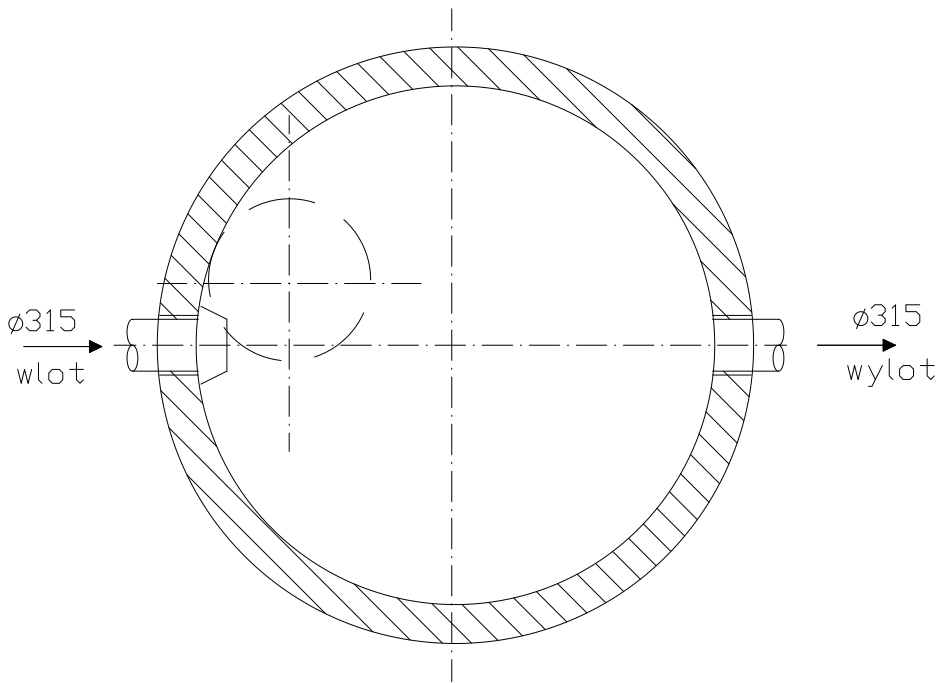


OSADNIK DN/ID1200mm

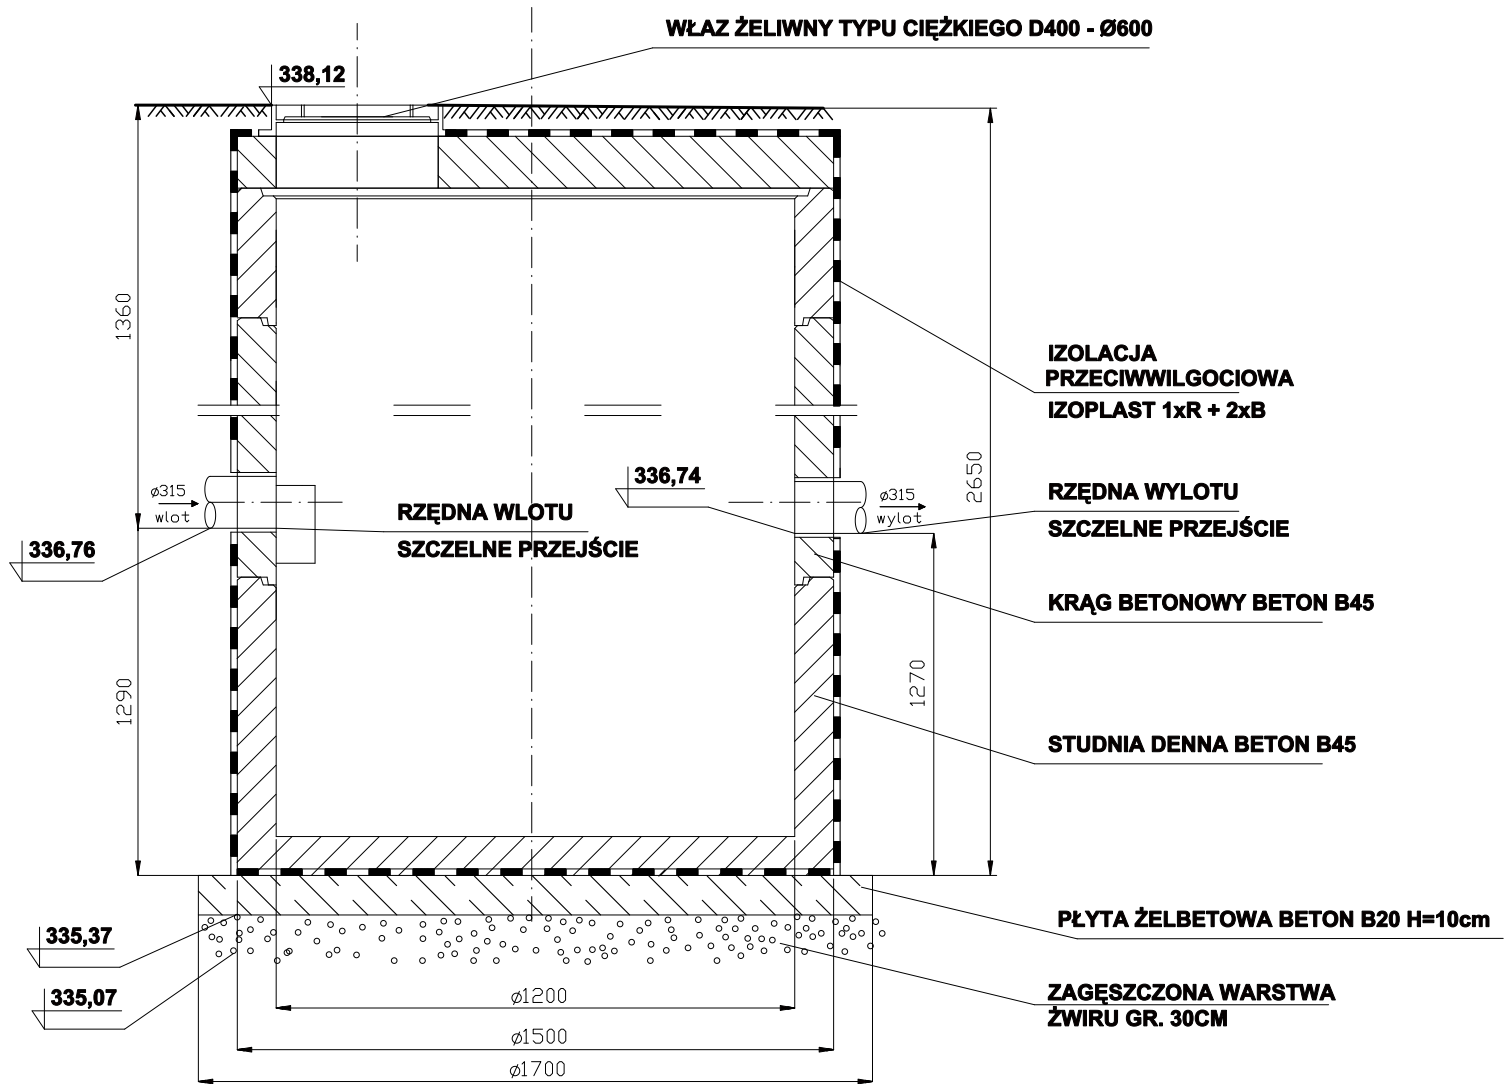

UWAGA:
OSADNIK DOBRANO JAKO KOMPLETNE
URZĄDZENIE DOSTARCZANE PRZEZ PRODUCENTA

UWAGA: Wymiary podane w mm

FIRMA WIELOBRANŻOWA MODEX 41-907 Bytom, ul. Orzegowska 10				
Temat : BUDOWA CHODNIKA PRZY DRODZE POWIATOWEJ 3204 S - UL. KOŚCIUSZKI W GÓRZE SIEWIERSKIEJ				
Inwestor : Zarząd Powiatu Będzińskiego ul. Sączewskiego 6, 42 - 500 Będzin				
Tytuł rysunku :		Imię Nazwisko	Nr upr. :	Podpis :
SCHEMAT STUDNI OSADNIKA		BRANŻA SANITARNA		
		Projektował :	mgr inż. W. Foltman	SLK/2043/PD0S/08
		Sprawdził :	mgr inż. P. Zientz	SLK/1821/PD0S/07
		Data :	Skala :	Faza : Nr rys. :
09.11r.		-	P.B.W.	5