
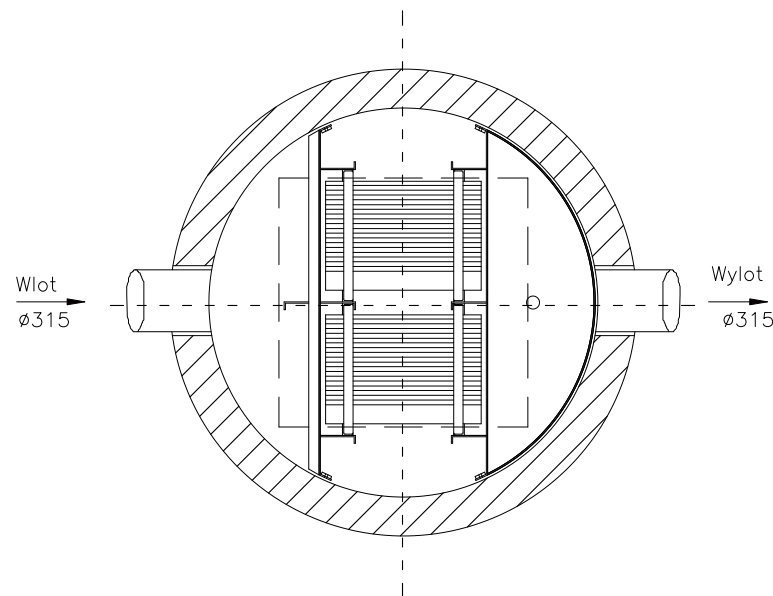


Separator lamelowy DN/ID1200mm
Przepływ Qnom/Qmax 15/150 [l/s]

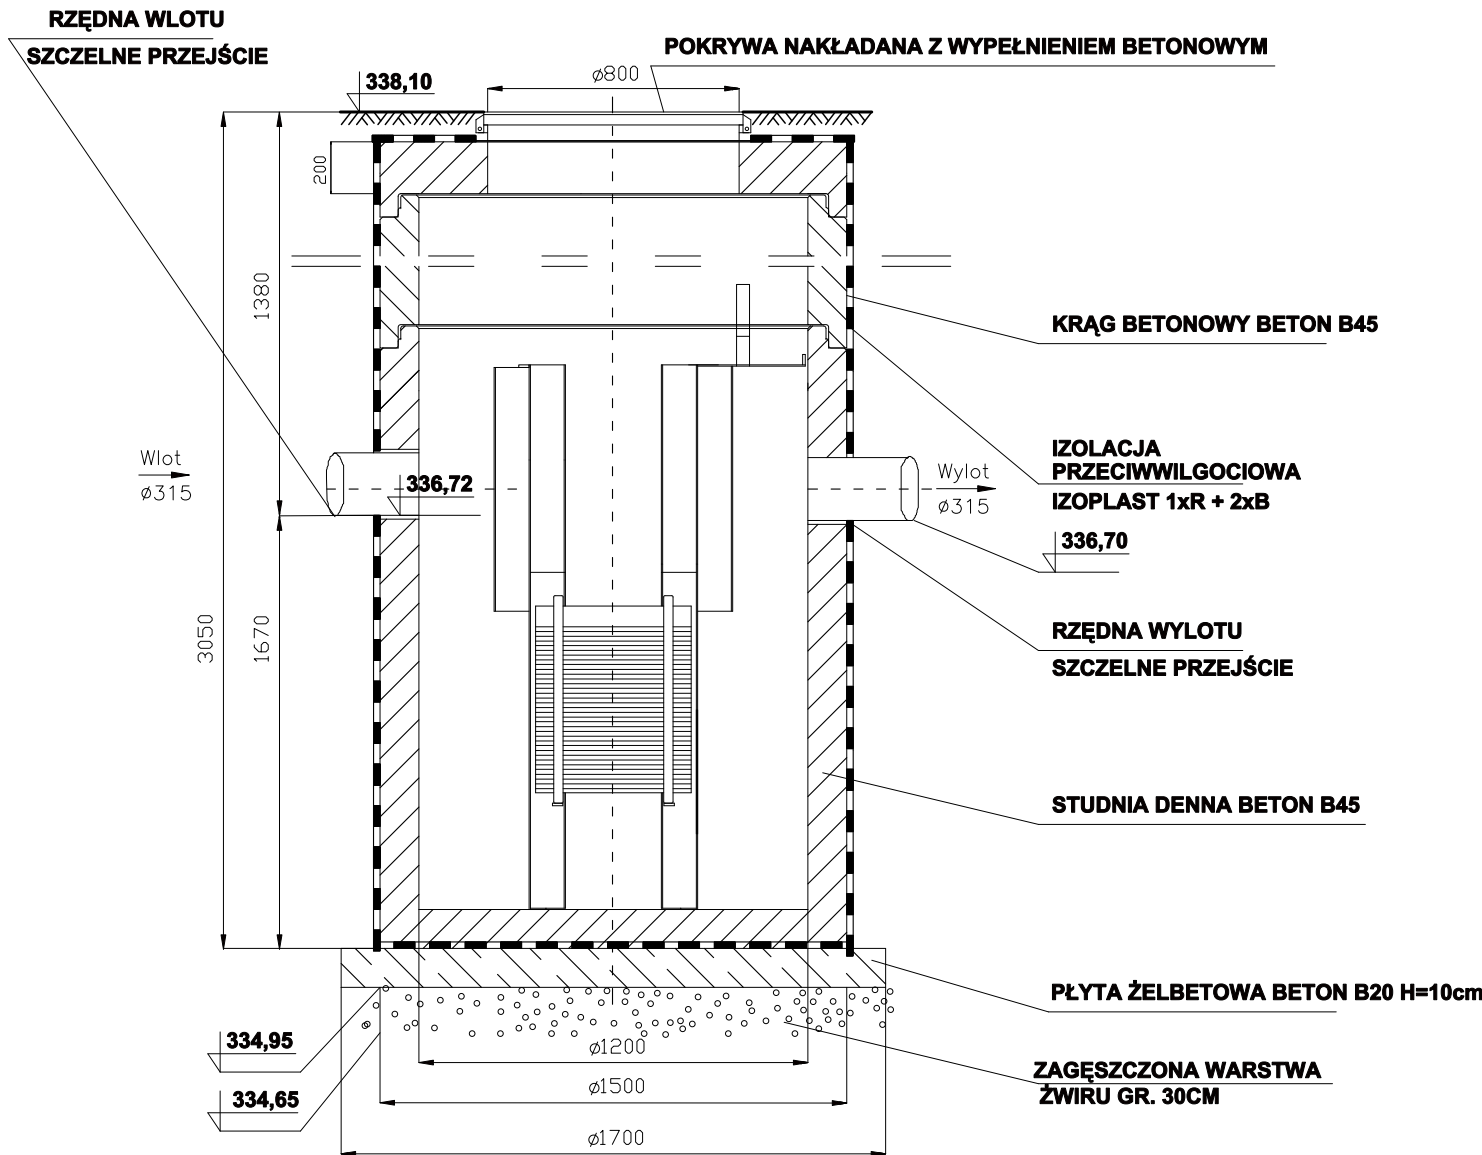

UWAGA: Wymiary podane w mm

FIRMA WIELOBRANŻOWA MODEX				
41-907 Bytom, ul. Orzegowska 10				
Temat : BUDOWA CHODNIKA PRZY DRODZE POWIATOWEJ 3204 S - UL. KOŚCIUSZKI W GÓRZE SIEWIERSKIEJ				
Inwestor : Zarząd Powiatu Będzińskiego ul. Sączewskiego 6, 42 - 500 Będzin				
Tytuł rysunku :		Imię Nazwisko	Nr upr. :	Podpis :
SCHEMAT STUDNI SEPARATORA		BRANŻA SANITARNA		
		Projektował :	mgr inż. W. Foltman	SLK/2043/P00S/08
		Sprawdził :	mgr inż. P. Zientz	SLK/1821/P00S/07
		Data :	Skala :	Faza : Nr rys. :
09.11r.		-		P.B.W. 6