
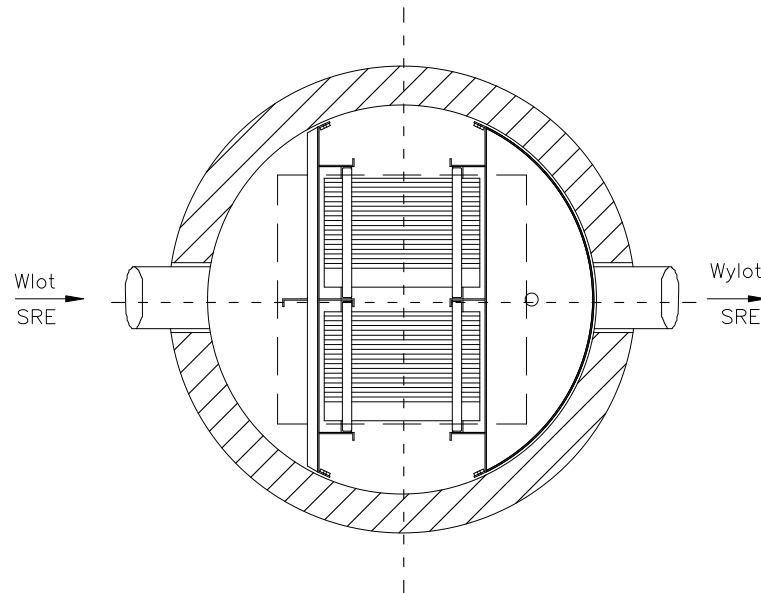


Separator z osadnikiem DN/ID1200mm  
Przepływ Qnom/Qmax 3/30 [l/s]

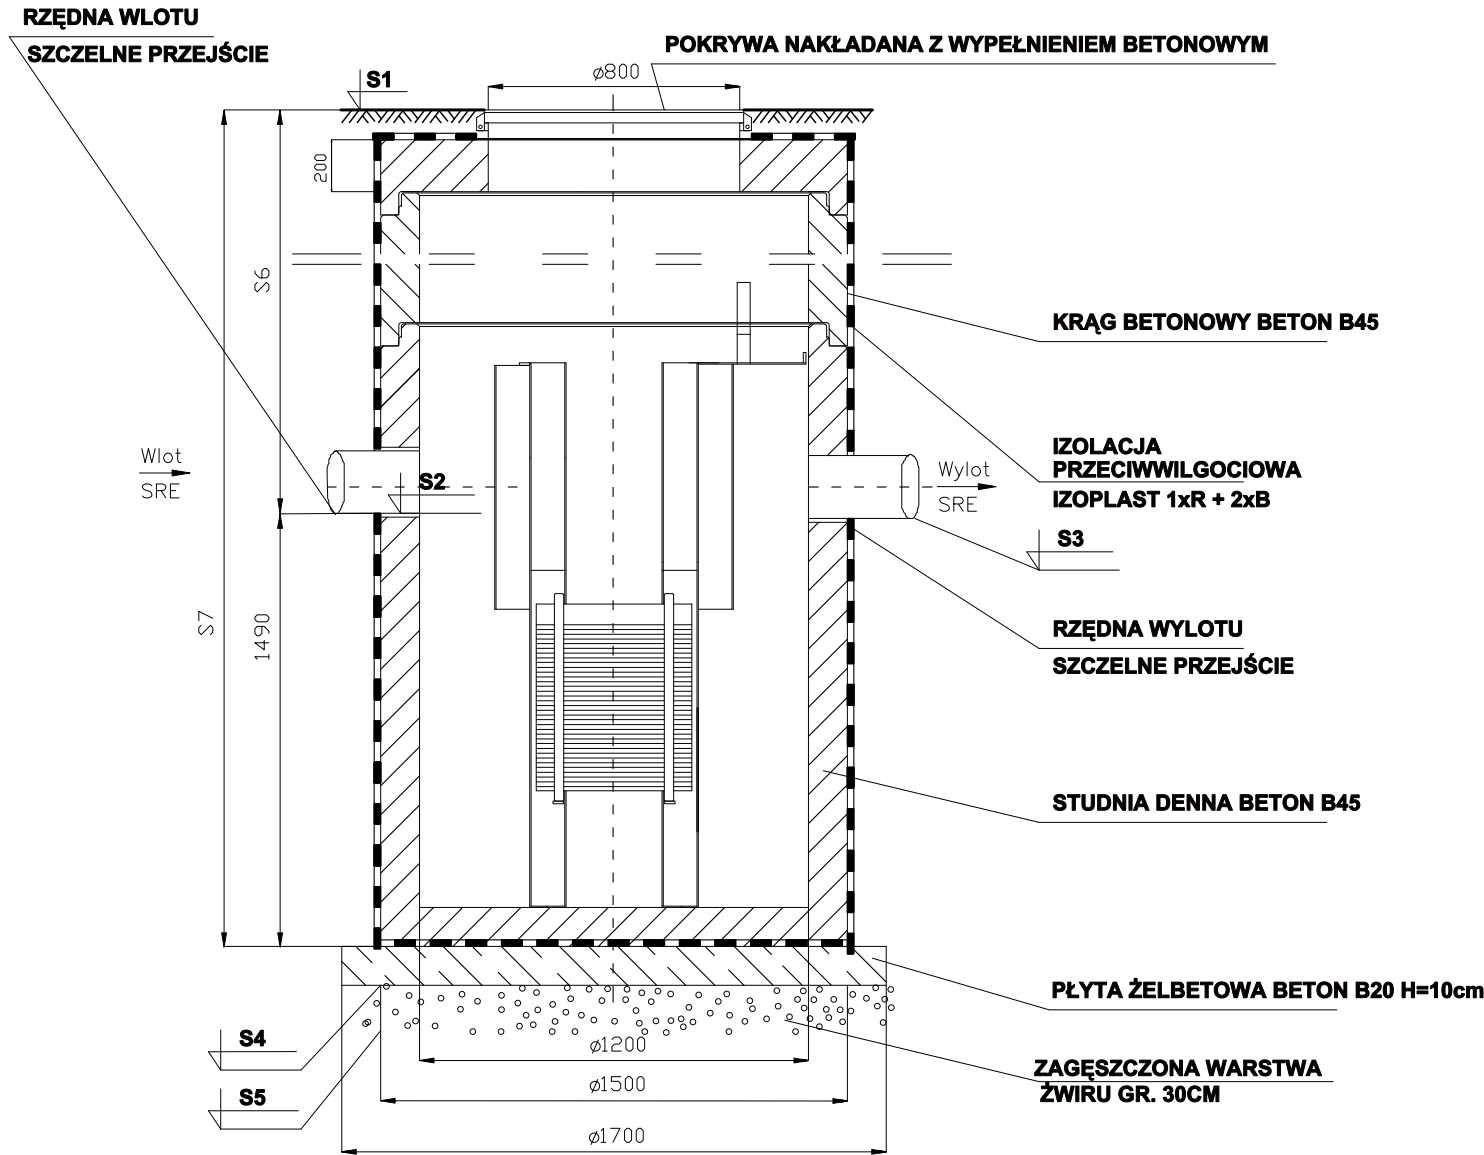

Oznaczenie	S1	S2	S3	S4	S5	S6	S7	SRE
OP1	336,55	335,14	335,12	333,55	333,25	1410	2900	Ø315
OP2	336,55	335,25	335,23	333,66	333,36	1300	2790	Ø315
OP3	338,10	336,72	336,70	335,13	344,83	1380	2870	Ø200

UWAGA: Wymiary podane w mm

FIRMA WIELOBRANŻOWA MODEX 41-907 Bytom, ul. Orzegowska 10				
Temat : BUDOWA CHODNIKA PRZY DRODZE POWIATOWEJ 3204 S - UL. KOŚCIUSZKI W GÓRZE SIEWERSKIEJ				
Inwestor : Zarząd Powiatu Będzińskiego ul. Sączewskiego 6, 42 - 500 Będzin				
Tytuł rysunku :  SCHEMAT STUDNI SEPARATORA Z ZINTEGROWANYM OSADNIKIEM	Imię Nazwisko		Nr upr. :	Podpis :
	BRANŻA SANITARNA			
	Projektował :	mgr inż. W. Foltman	SLK/2043/P00S/08	
	Sprawdził :	mgr inż. P. Zientz	SLK/1821/P00S/07	
	Data : 09.11r.	Skala : -	Faza : P.B.W.	Nr rys. : 7