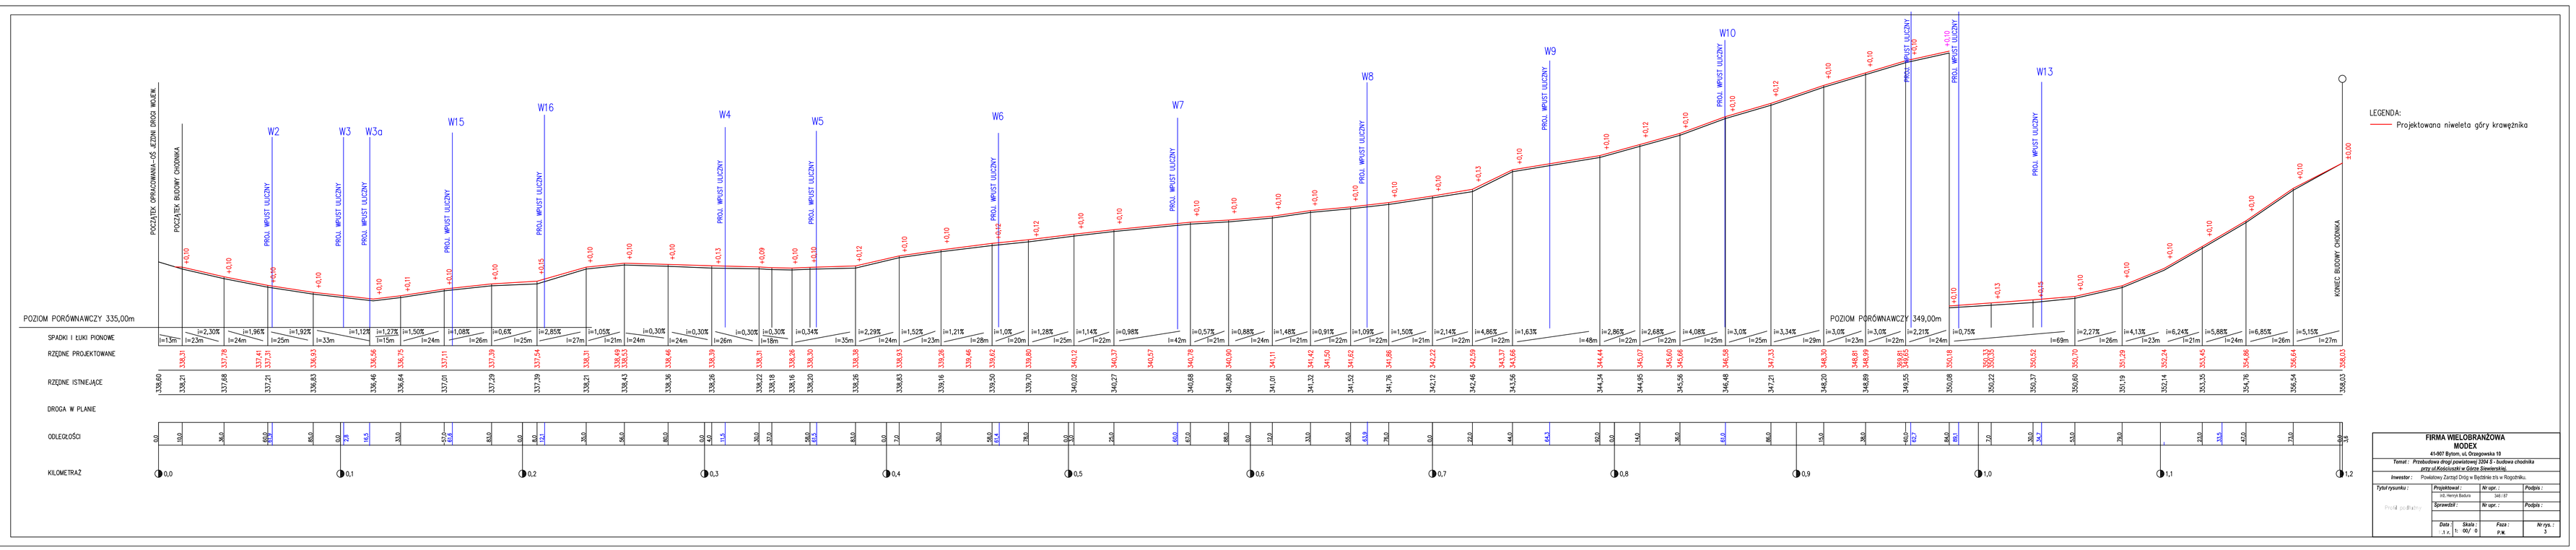

LEGENDA:
Projektowana niweleta góry krawężnika

FIRMA WIELOBRANŻOWA
MODEX
41-907 Bytom, ul. Dragowska 10

Temat : *Przebudowa drogi powiatowej 3204 S - budowa chodnika przy ul.Kościuszki w Gierzie Śmiernikiu*

Inwestor : Powiatowy Zarząd Dróg w Będzinie zlś w Rogoźniku.

Tytuł rysunku :	*Projektował :*	*Nr upr. :*	*Podpis :*
Profil podłużny	mgr Henryk Badura	bdi / 87	
	Sprawdził :	*Nr upr. :*	*Podpis :*
	Data : / .. / r.	*Skala :* 1: 00/ 0	*Faza :* P.W.	*Nr rys. :* 3