
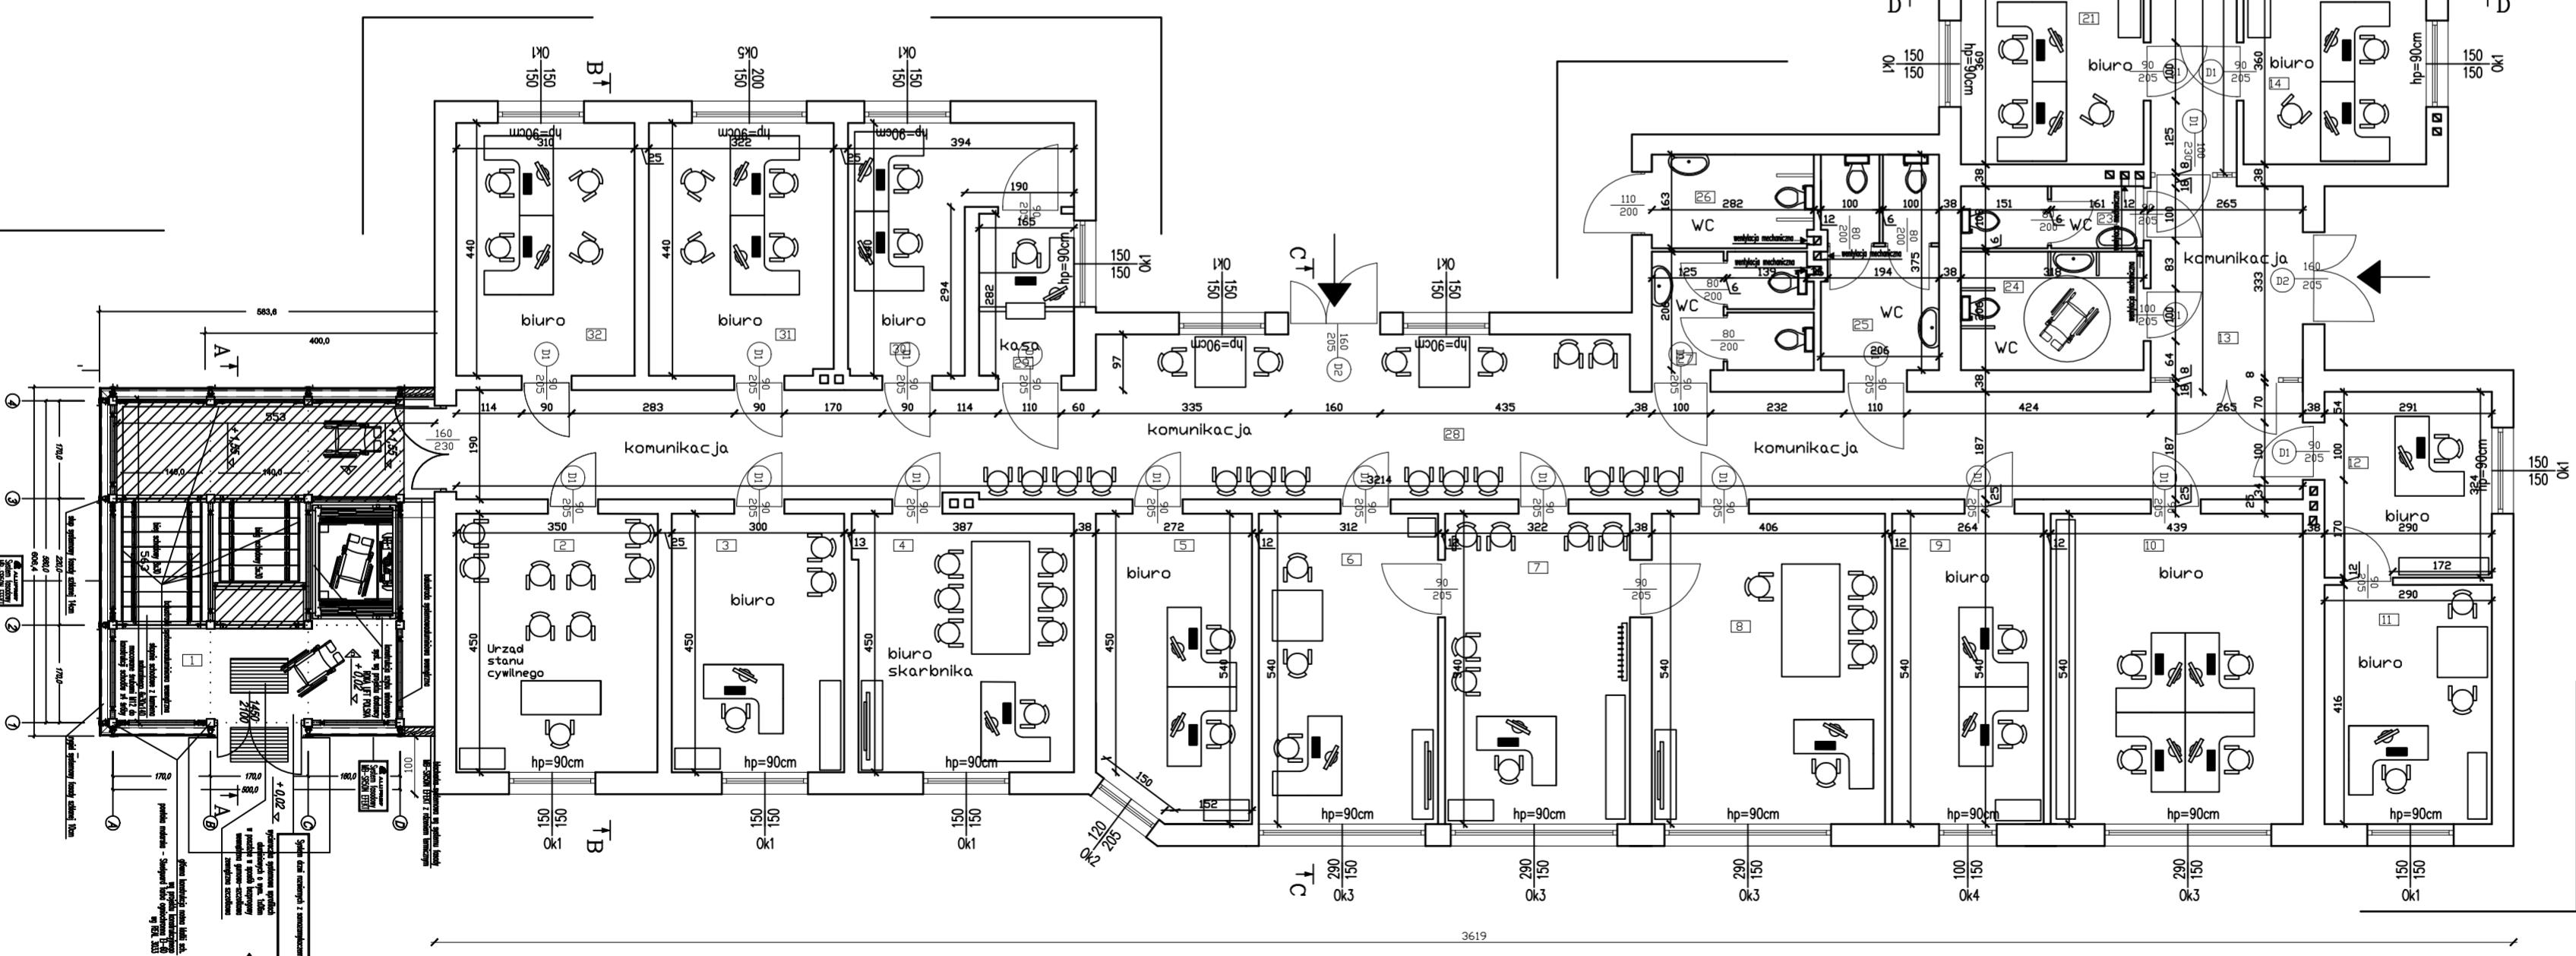


zestawienie pomieszczeń					
lp. ozn.	funkcja	pow. urz. [m <sup>2</sup> ]	wysokość [m]	kubatura [m <sup>3</sup> ]	ściany podłogi
1	klatka schodowa,	31,13	2,90	90,28	struktura, pt. kamien.
2	biuro	15,75	2,90	45,67	far. emul. terakota
3	biuro	13,50	2,90	39,15	far. emul. terakota
4	biuro	17,42	2,90	50,50	far. emul. terakota
5	biuro	14,14	2,90	41,00	far. emul. terakota
6	biuro	16,84	2,90	48,85	far. emul. terakota
7	biuro	17,38	2,90	50,42	far. emul. terakota
8	biuro	21,92	2,90	63,58	far. emul. terakota
9	biuro	14,25	2,90	41,34	far. emul. terakota
10	biuro	23,70	2,90	68,74	far. emul. terakota
11	biuro	12,06	2,90	34,98	far. emul. terakota
12	biuro	9,43	2,90	27,34	far. emul. terakota
13	komunikacja	8,82	2,50	22,05	far. emul. terakota
14	biuro	11,45	2,90	33,20	far. emul. terakota
15	biuro	13,04	2,90	37,81	far. emul. terakota
16	serwerownia	4,36	2,50	10,90	far. emul. terakota
17	pokój narad	73,55	2,50	183,88	far. emul. terakota
18	pom. gospodar.	6,36	2,50	15,90	far. emul. terakota
19	komunikacja	3,03	2,50	7,58	far. emul. terakota
20	biuro	13,04	2,50	32,60	far. emul. terakota
21	biuro	11,45	2,50	28,62	far. emul. terakota
22	komunikacja	11,96	2,50	29,89	far. emul. terakota
23	WC	3,43	2,50	8,59	pl. cer. terakota
24	WC dla niepełnosprawnych	6,55	2,50	16,38	pl. cer. terakota
25	WC	7,75	2,90	22,40	pl. cer. terakota
26	WC	4,60	2,90	13,33	pl. cer. terakota
27	WC	5,81	2,90	16,85	pl. cer. terakota
28	komunikacja	60,07	2,90	177,09	far. emul. terakota
29	kasa	4,65	2,90	13,49	far. emul. terakota
30	biuro	11,75	2,90	34,06	far. emul. terakota
31	biuro	14,17	2,90	41,09	far. emul. terakota
32	biuro	13,64	2,90	39,56	far. emul. terakota
RAZEM		497,00			

1387,12m<sup>2</sup>

Powierzchnia zabudowy  
567,64m<sup>2</sup>

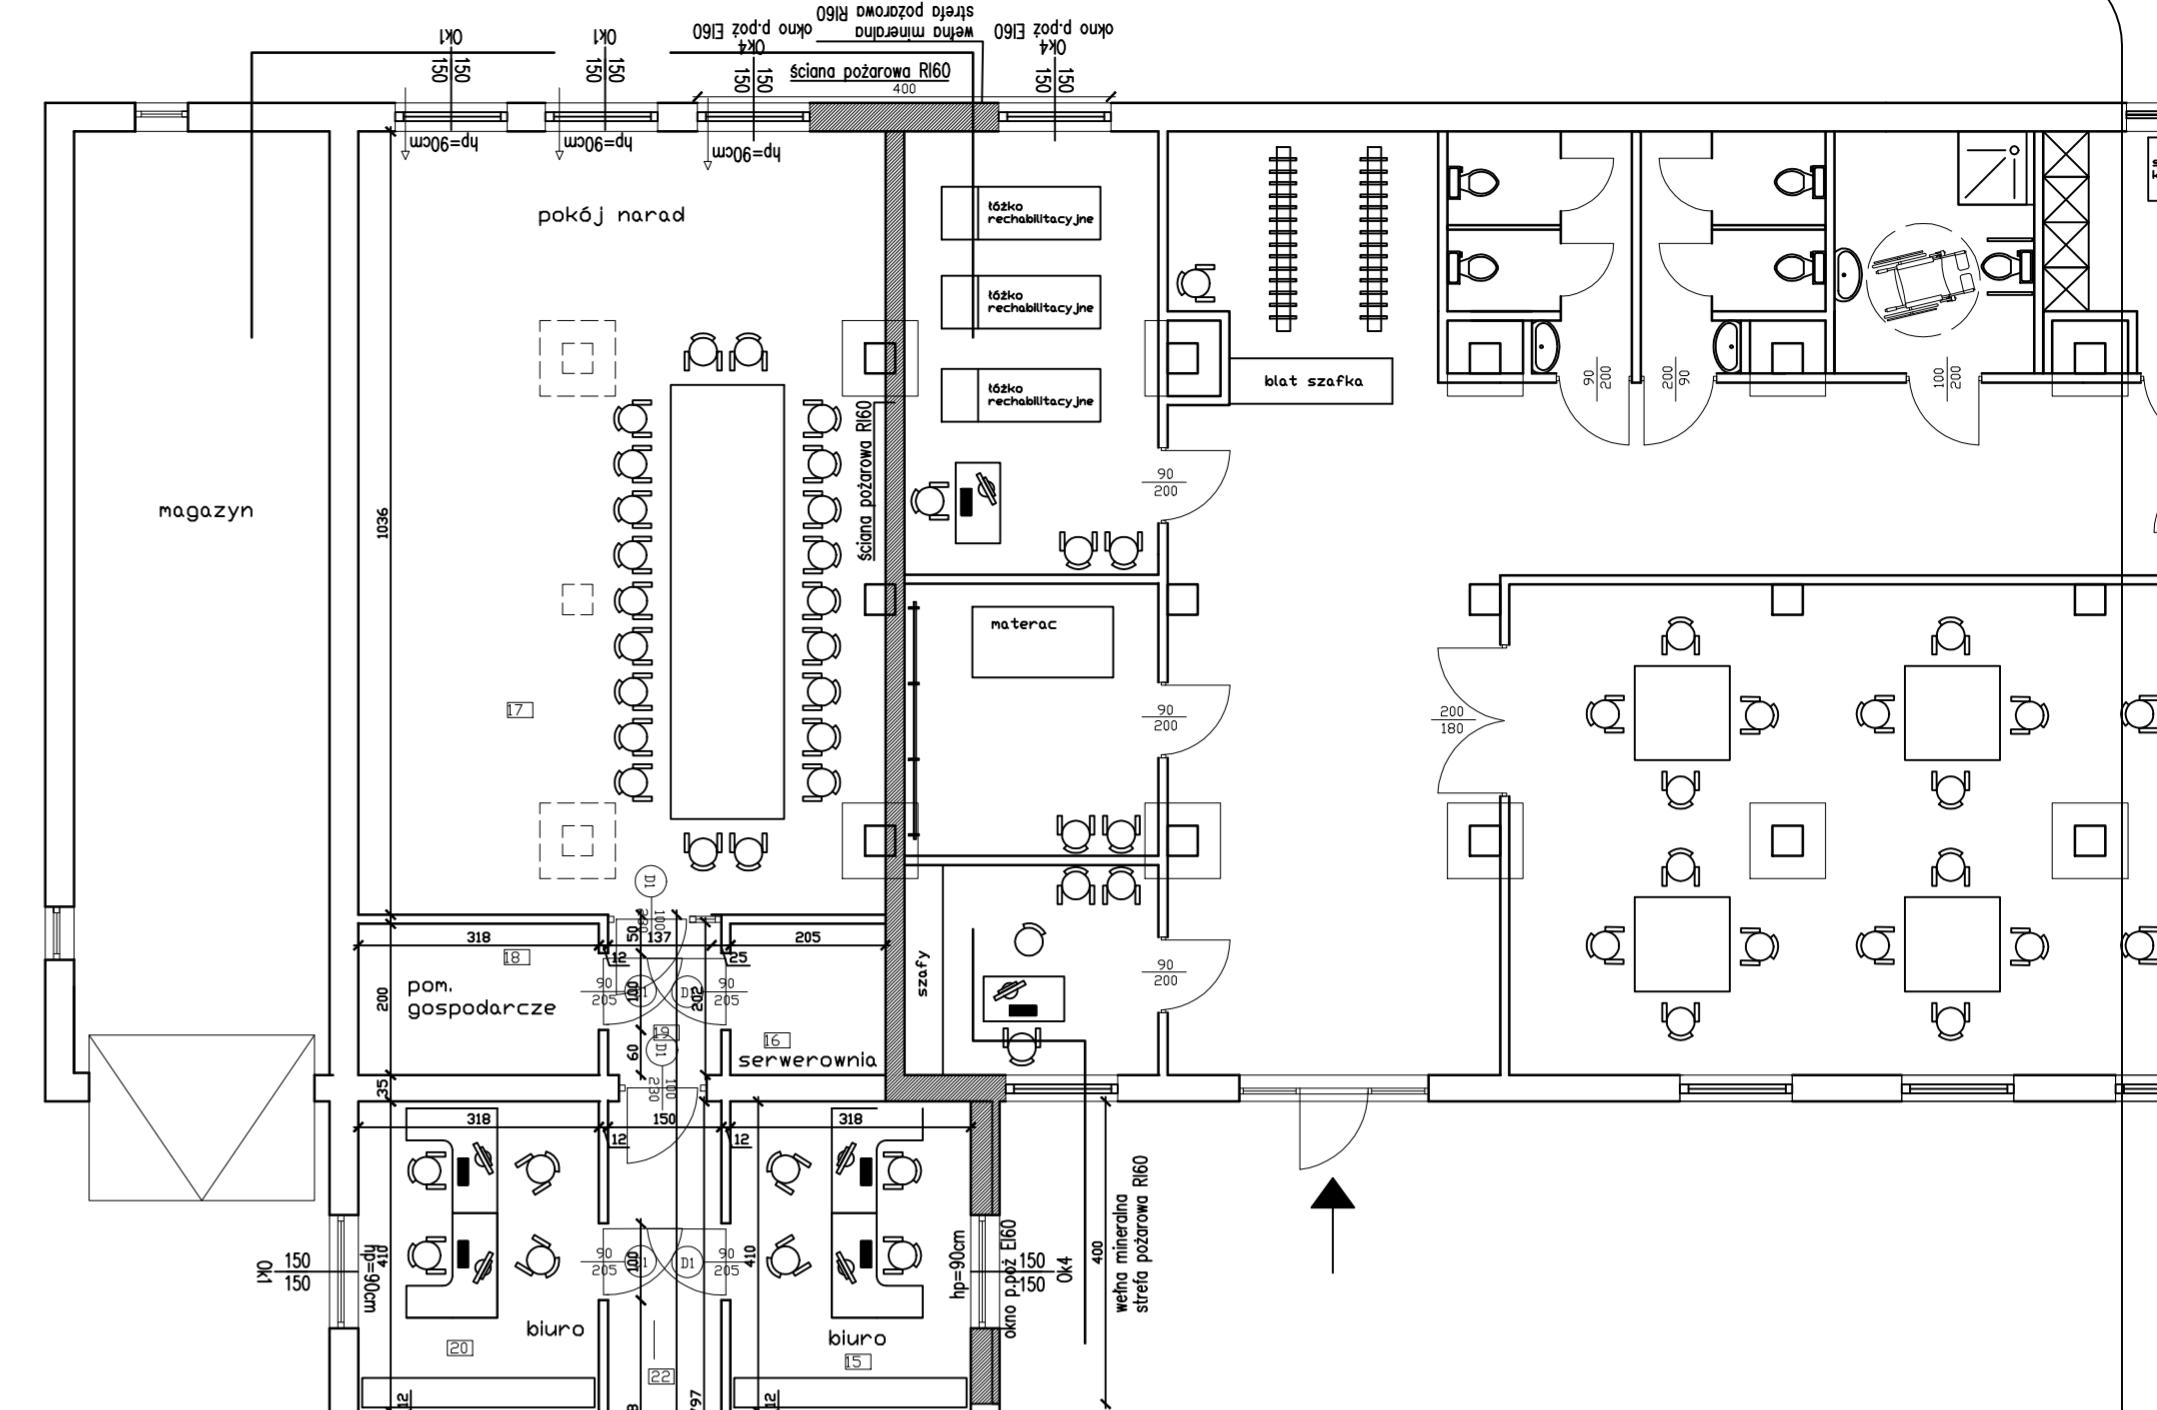

**UWAGA:**  
  ZAKRES INWESTYCJI  
( ) DRZWI Z SYSTEMEM SAMOZAMYKACZA

Nr	Wersja	Data
<b>Chata</b> PRACOWNIA PROJEKTOWA, NADZÓR I REALIZACJA INWESTYCJI 67-850 Choceń ul. W. Łukiewicza 3 NIP 556-122-45-37 kom 603 587 813		
Opis projektu <b>RZUT PARTERU - PROJEKT</b>		
Tytuł projektu <b>Remont/modernizacja budynku komunalnego wraz z jego rozbudową w miejscowości Boniewo</b>		
Investor <b>GMINA BONIEWO, UL. SZKOLNA 28 87-851 BONIEWO</b>		
IMEI / NAZWISKO PROJEKTANTA:	UPRAWNIENIA:	PODPIŚ:
Projektant główny: Branża archi-konstrukcyjna Elżbieta Szymkowska Szanowna Elżbieta Szymkowska Branża konstrukcyjna Plotr Wojtczak KUP/00005/P00K07		
Branża	BUDOWLANA	Arkusz
Data	28.04.2021	
Skala	1:100	03-AB

0 500 1000