


## SCHEMAT MONTAŻU HAMAKA

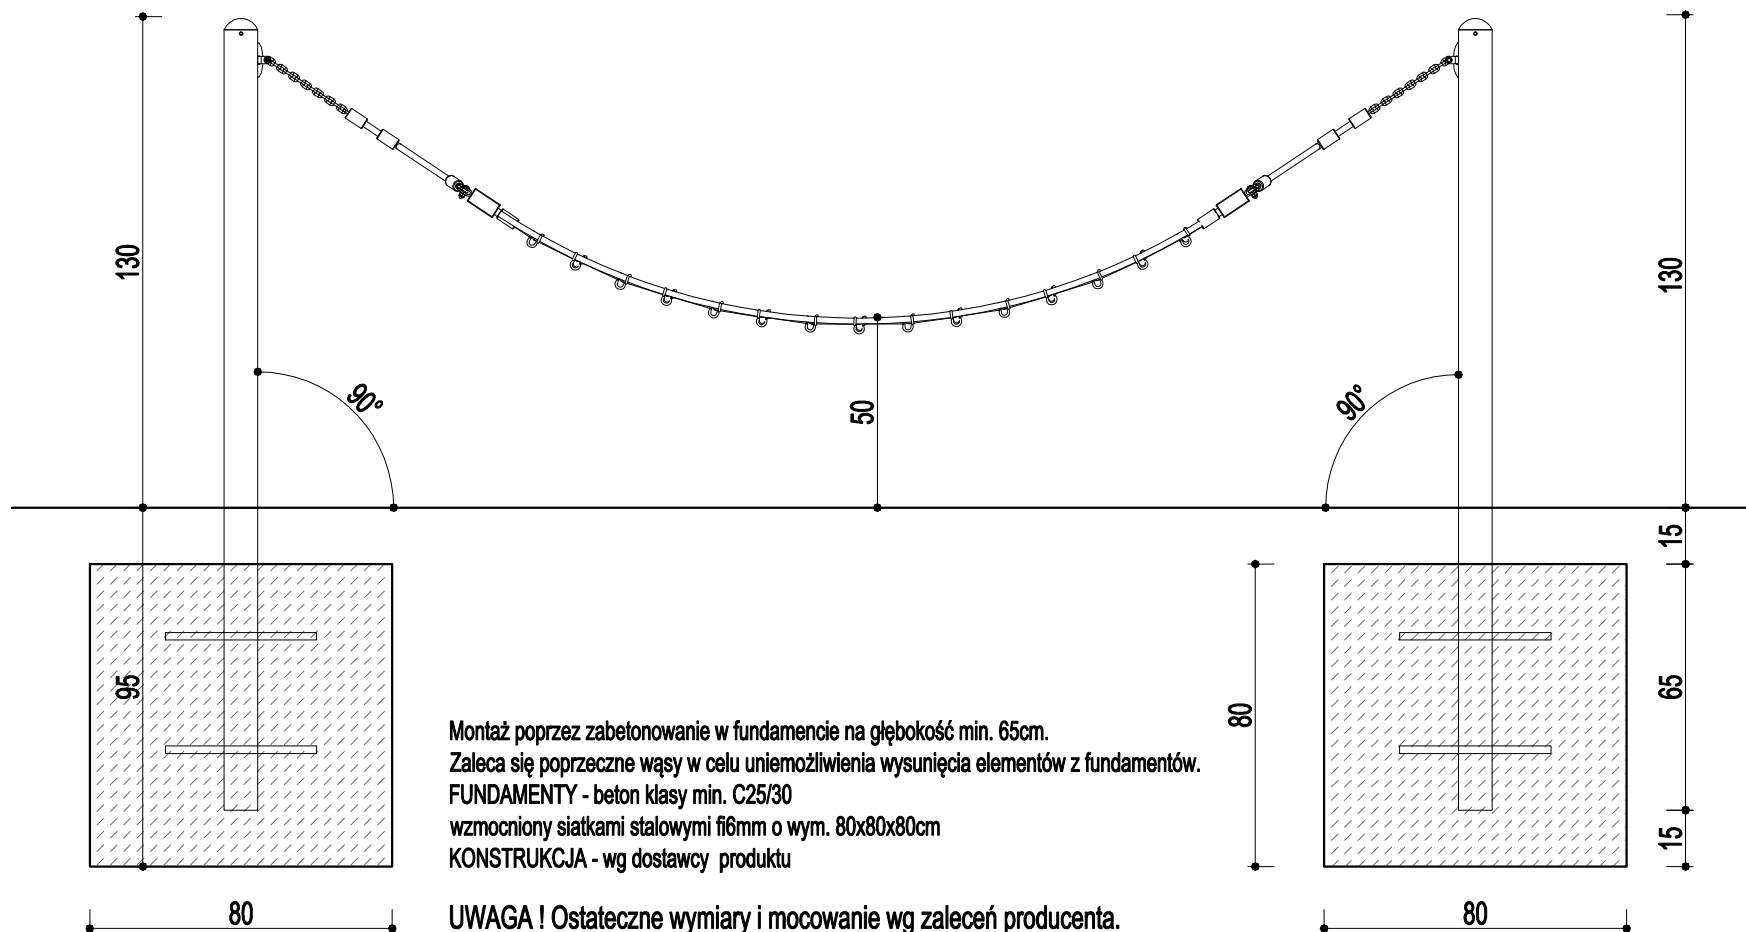

NAZWA OBIEKTU BUDOWLANEGO I DANE LOKALIZACYJNE

BUDOWA TORU ROWEROWEGO TYPU PUMPTRACK I SKATEPARKU WRAZ Z INFRASTRUKTURĄ  
TOWARZYSZĄCĄ I URZĄDZENIAMI MAŁEJ ARCHITEKTURY  
82-100 Nowy Dwór Gdański, jedn. ew.221002\_4, obręb 0002, dz nr 575/2

NUMER RYSUNKU

**A-01**

DATA OPRACOWANIA

2.04.2021

SKALA RYSUNKU

1:20

TYTUŁ RYSUNKU

**SCHEMAT MONTAŻU  
HAMAKA PARKOWEGO**

ARCHITEKTURA - PROJEKTANT

mgr inż. arch. Karol Pikiel NR UPRAW. 268/POOKK/IV/2017

ARCHITEKTURA - SPRAWDZAJĄCY

mgr inż. arch. Anna Ludka-Sulima NR UPRAW. 478/POOKK/2012

KONSTRUKCJA - PROJEKTANT

mgr inż. Jacek Kruszyński NR UPRAW. POM/0344/PWOK/09

KONSTRUKCJA - SPRAWDZAJĄCY

mgr inż. Przemysław Napiórkowski NR UPRAW. KJP/0091/POOK/05

PODPIS

PODPIS

PODPIS

PODPIS

S T U D I O

**alex**

Studio Alex sp. j.  
ul. Młyska 9, 83-010 Straszyn  
www.studioalex.pl  
pracownia@studioalex.pl