PRZESZKODY nr 1,2,3,4,5

QUARTERPIPE, BANK,
LONDON GAP,
JUMPBOX, HUBBA

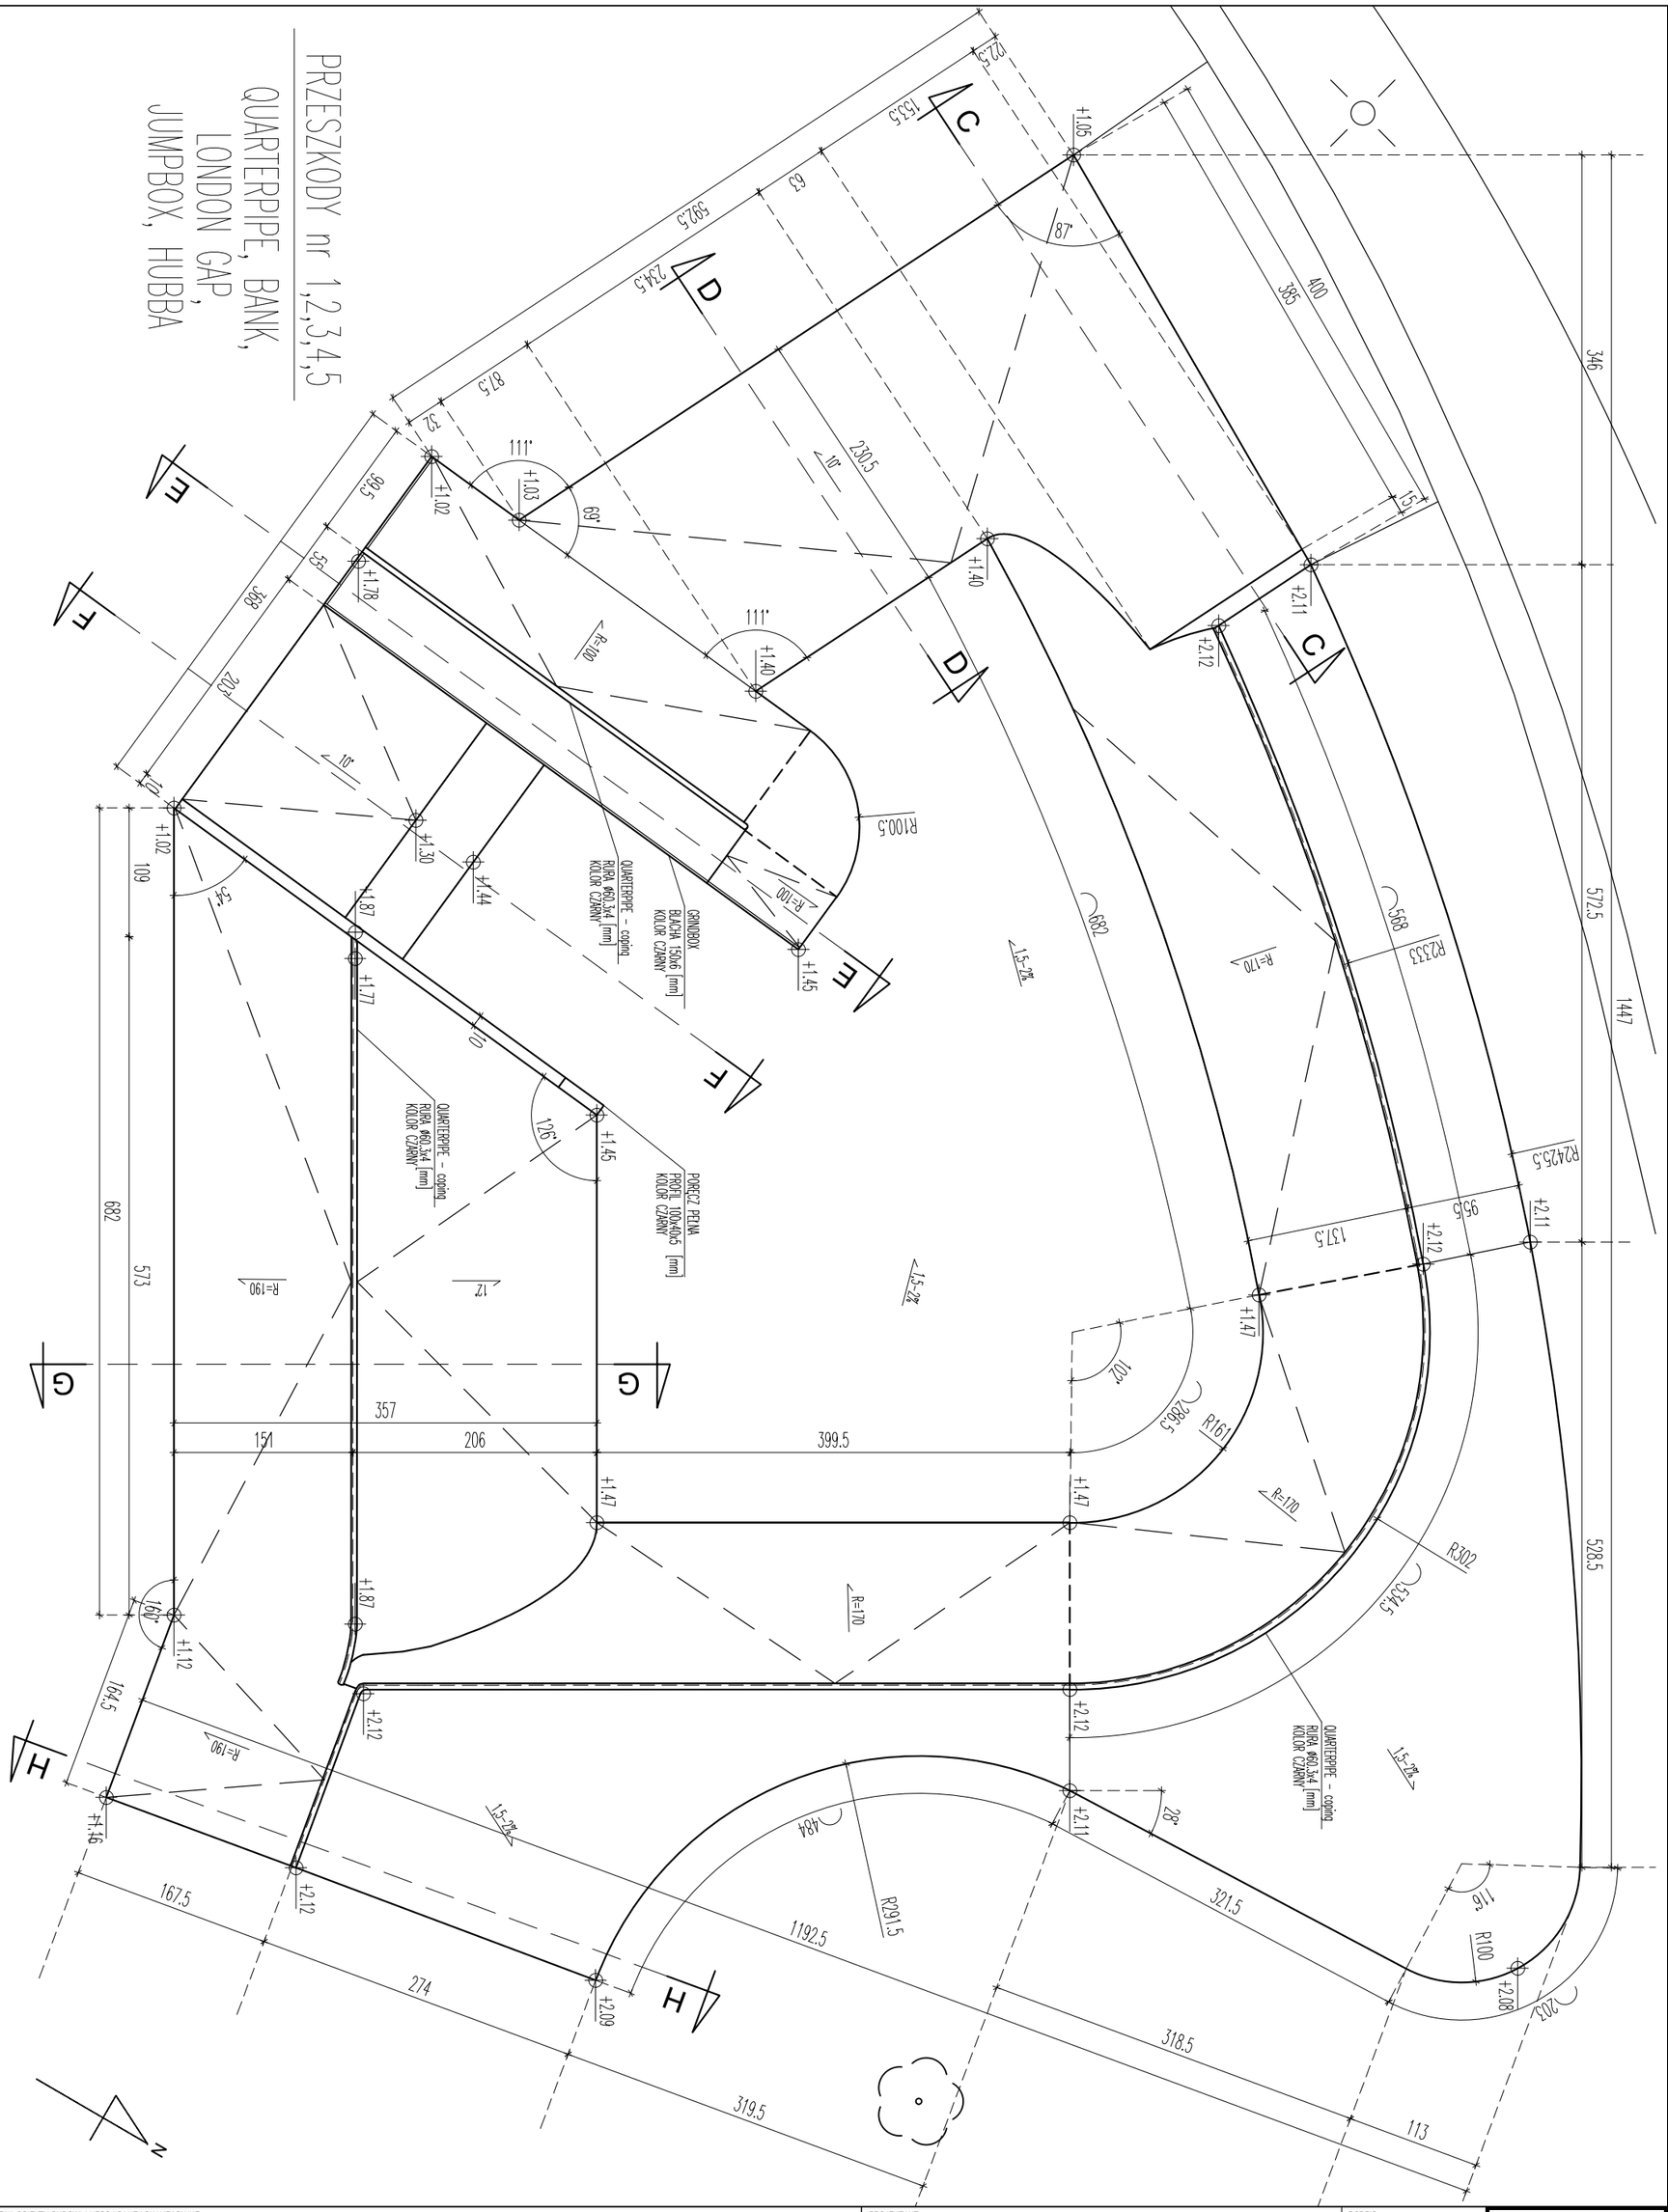

NAZWA OBIEKTU BUDOWLANEGO I DANE LOKALIZACYJNE BUDOWA TORU ROWEROWEGO TYPU PUMPTRACK I SKATEPARKU WRAZ Z INFRASTRUKTURĄ TOWARZYSZĄCĄ I URZĄDZENIAMI MAŁEJ ARCHITEKTURY 82-100 Nowy Dwór Gdański, jedn. ew.221002_4, obręb 0002, dz nr 575/2			PROJEKTANT mgr inż. arch. Karol Pikiel NR UPRAW. 268/POOKK/IV/2017	PODPIS	STUDIO alex
			SPRAWDZAJĄCY mgr inż. arch. Anna Ludka-Sulima NR UPRAW. 478/POOKK/2012	PODPIS	Studio Alex sp. j. ul. Młyńska 9, 83-010 Straszyn www.studioalex.pl pracownia@studioalex.pl
NUMER RYSUNKU **W-02**	DATA OPRACOWANIA 31.05.2021 SKALA RYSUNKU 1:50	TYTUŁ RYSUNKU ETAP II - SKATEPARK - PRZESZKODY NR 1,2,3,4,5 - RZUT	WSPÓŁPRACA mgr inż. arch. Filip Madaj		