


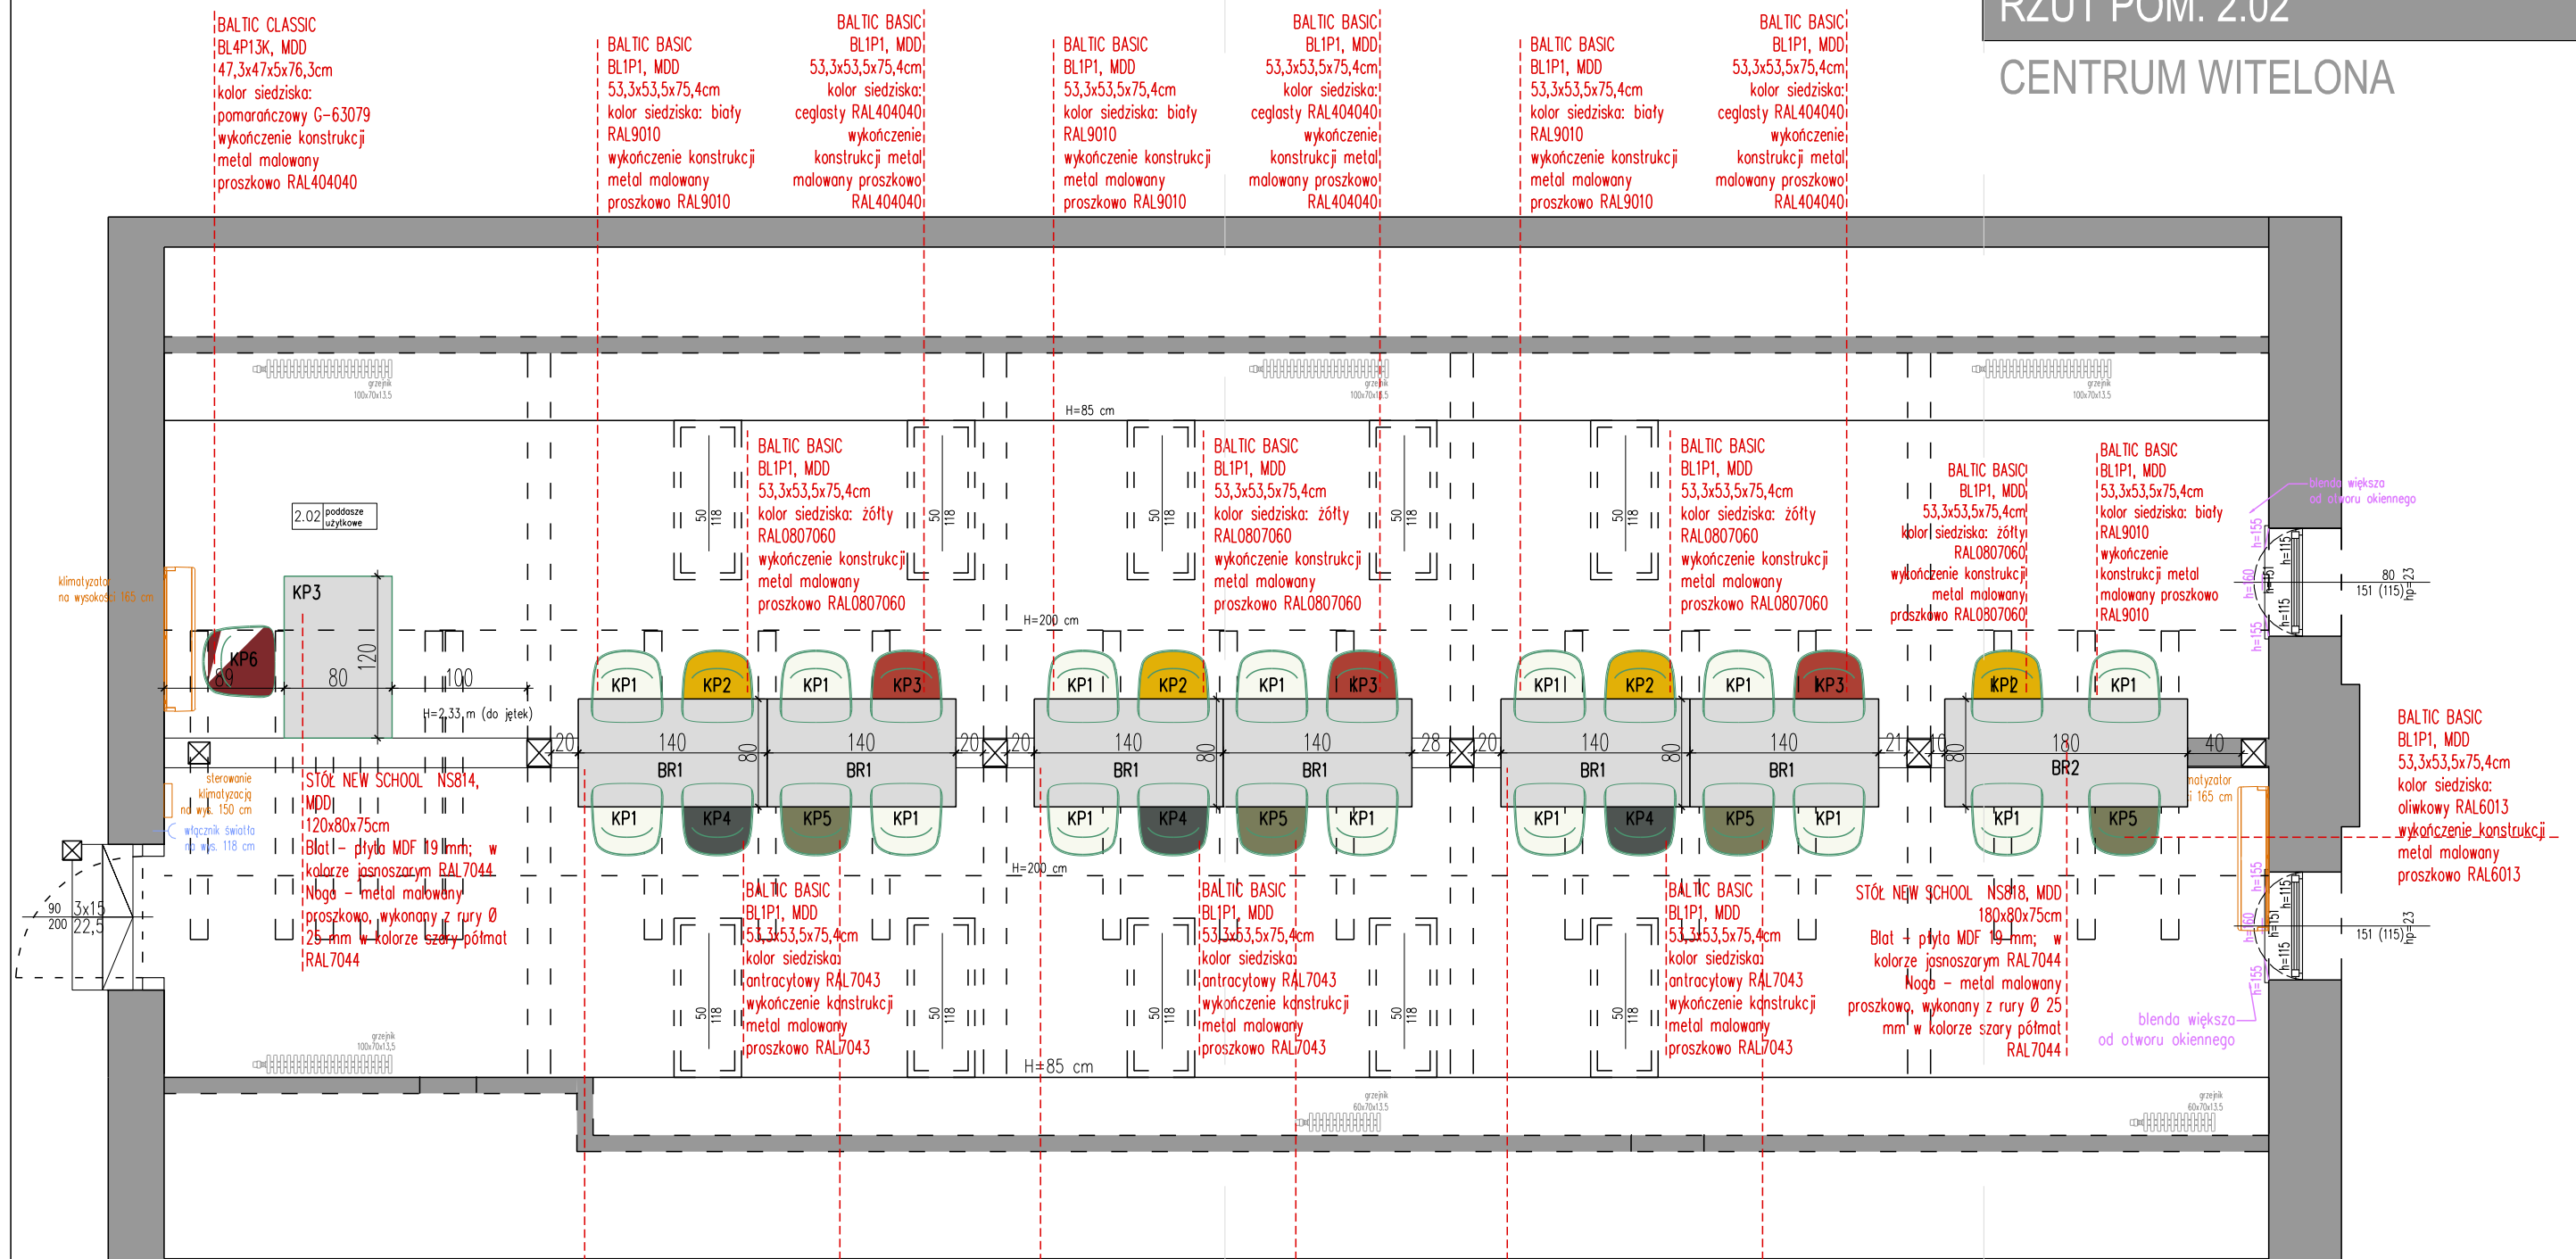


RZUT POM. 2.02

CENTRUM WITELONA





BALTIC BASIC
BLIP1, MDD
53,3x53,5x75,4cm
kolor siedziska:
oliwkowy RAL6013
— wykończenie konstrukcji —
metal malowany
proszkowo RAL6013

LEGENDA:


-  Ściany istniejące
-  Grzejniki istniejące
-  Projektowane umeblowanie


KP1
BALTIC BASIC
BL1P1, MDD
53,3x53,5x75,4cm
14 SZTUK

KP2
 **BALTIC BASIC**
 BL1P1, MDD
 53,3x53,5x75,4cm
 4 SZTUKI

KP3
 **BALTIC BASIC**
 BL1P1, MDD
 53,3x53,5x75,4cm
 3 SZTUKI

KP4
BALTIC BASIC
BL1P1, MDD
53,3x53,5x75,4cm
3 SZTUKI

KP5
 BALTIC BASIC
 BL1P1, MDD
 53,3x53,5x75,4cm
 4 SZTUKI

KP6
 **BALTIC CLASSIC**
 BL4P13K, MDD
 47,3x47x5x76,3cm
 1 SZTUKA

BR1
Tół NEW SCHOOL NS818, MDD
140x80x75cm
6 SZTUK

BR2  Tół. NEW SCHOOL NS818, MDD
180x80x75cm
1 SZTUKA

BR3
STÓŁ NEW SCHOOL NS814, MDD
120x80x75cm
1 SZTUKA

BALTIC BASIC
BL1P1, MDD
53,3x53,5x75,4cm
kolor siedziska:
oliwkowy RAL6013
wykończenie konstrukcji
metal malowany
proszkowo RAL6013

STÓŁ NEW SCHOOL NS814;
MDD;
140x80x75cm;
Blat – płyta MDF 19 mm;
w kolorze jasnoszarym;
RAL7044;
Noga – metal malowany;
proszkowo, wykonany z rury;
Ø 25 mm w kolorze szary;
półmat RAL7044;

BALTIC BASIC
BLP1, MDD
53,3x53,5x75,4cm
kolor siedziska:
oliwkowy RAL6013
wykończenie konstrukcji
metal malowany
proszkowo RAL6013

ARCHITEKCI

JS ARCHITEKCI
NIP: 89-42566088, REGON: 930108849
Siedziba: ul. Benedyktynska 15/23-25, 50-350 Wrocław
tel. +48 71 182 309, kom. +48 502 352 485
www.jsarchitekci.pl, e-mail: kontakt@jsarchitekci.pl

PROJEKT ARCHITEKTONICZNO-BUDOWLANY

CENTRUM WITELONA

RZUT POM. 2.02

inwestor:	Gmina Legnica Pl. Słowiański 8, 59-220 Legnica
adres budowy:	ul. Aleja Orła Białego 7, 59-220 Legnica, obręb 0016 Ochota, dz.nr 401.321/1, 321/2, 320, 317/2, 323/7, 323/2, 322.188/4

nazwa projektu budowlanego:

PROJEKT ARANŻACJI WNEŹR WRAZ Z WYPOSAŻENIEM POMIESZCZEŃ
UŻYTKOWYCH W PRZEBUDOWYWANYM TEATRZE LETNIM CENTRUM
WITELONA W PARKU MIEJSKIM W LEGNICY.

specjalność zakładka	branża: ARCHITEKTURA
	projektant Julitta Chmiel-Sobieralska
specjalność zakładka	branża: ARCHITEKTURA
	asystent arch. Paulina Gołombek

stadium:	nr rysunku:	w spec. -	
A	CW2021 - W12	data:	Wrocław, 01 grudnia 2022
		skala:	1:50

DRUK: 2/24/2022

/24/202